
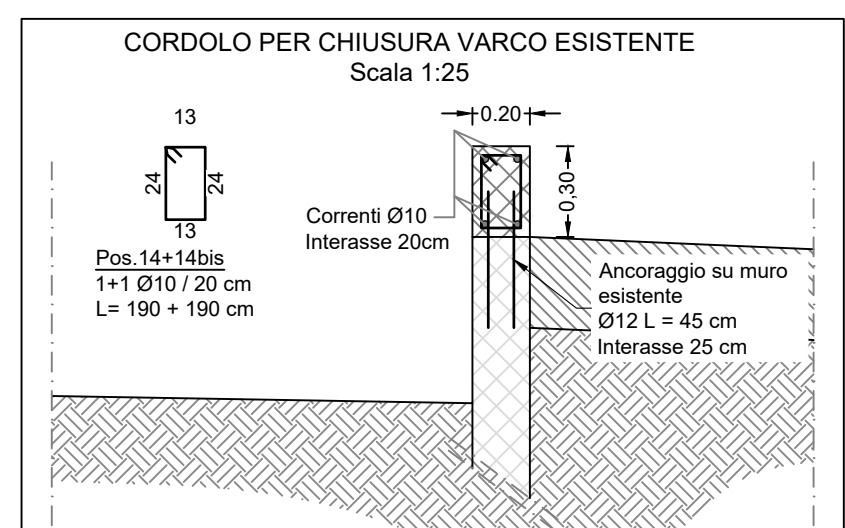
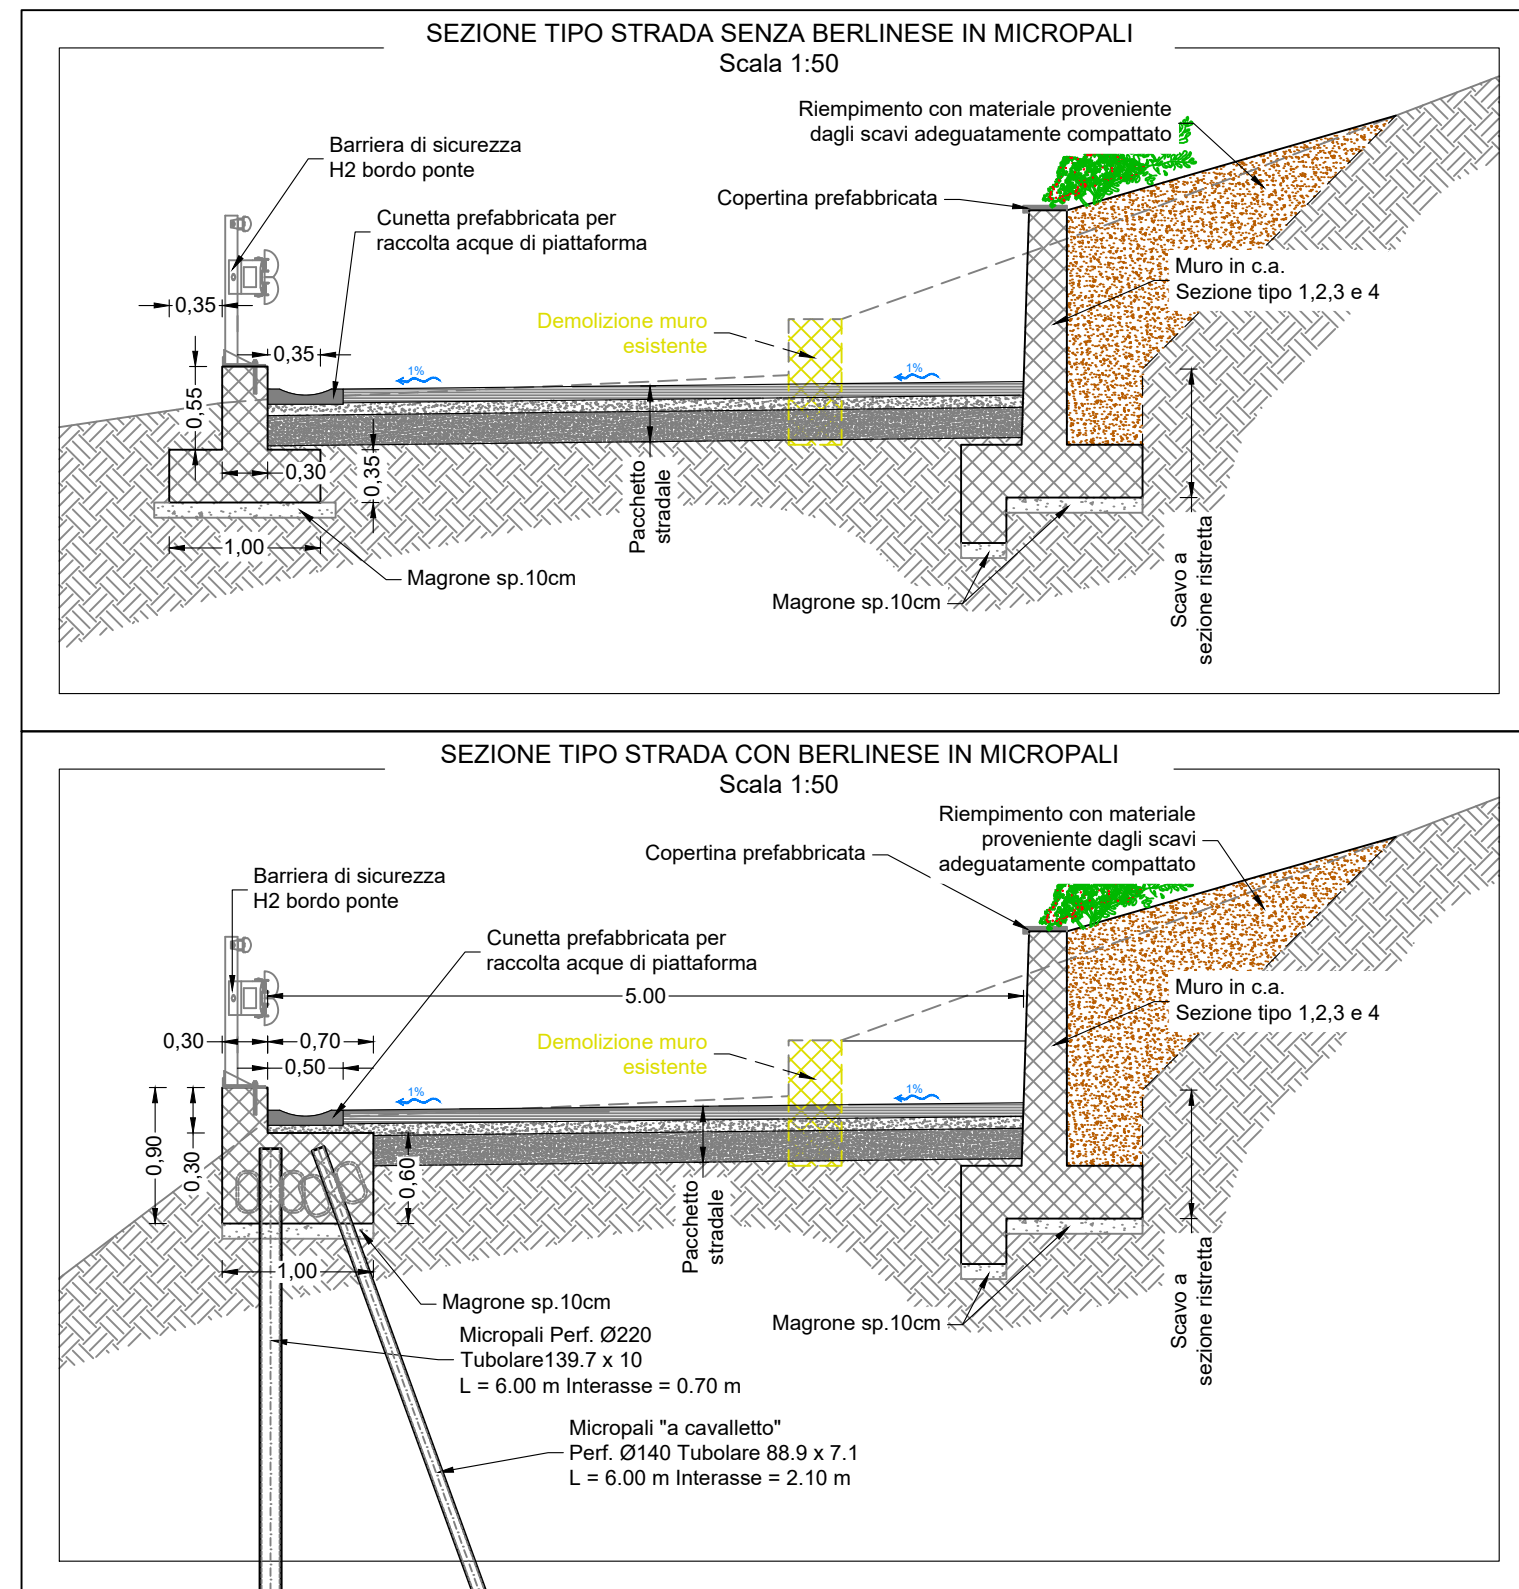
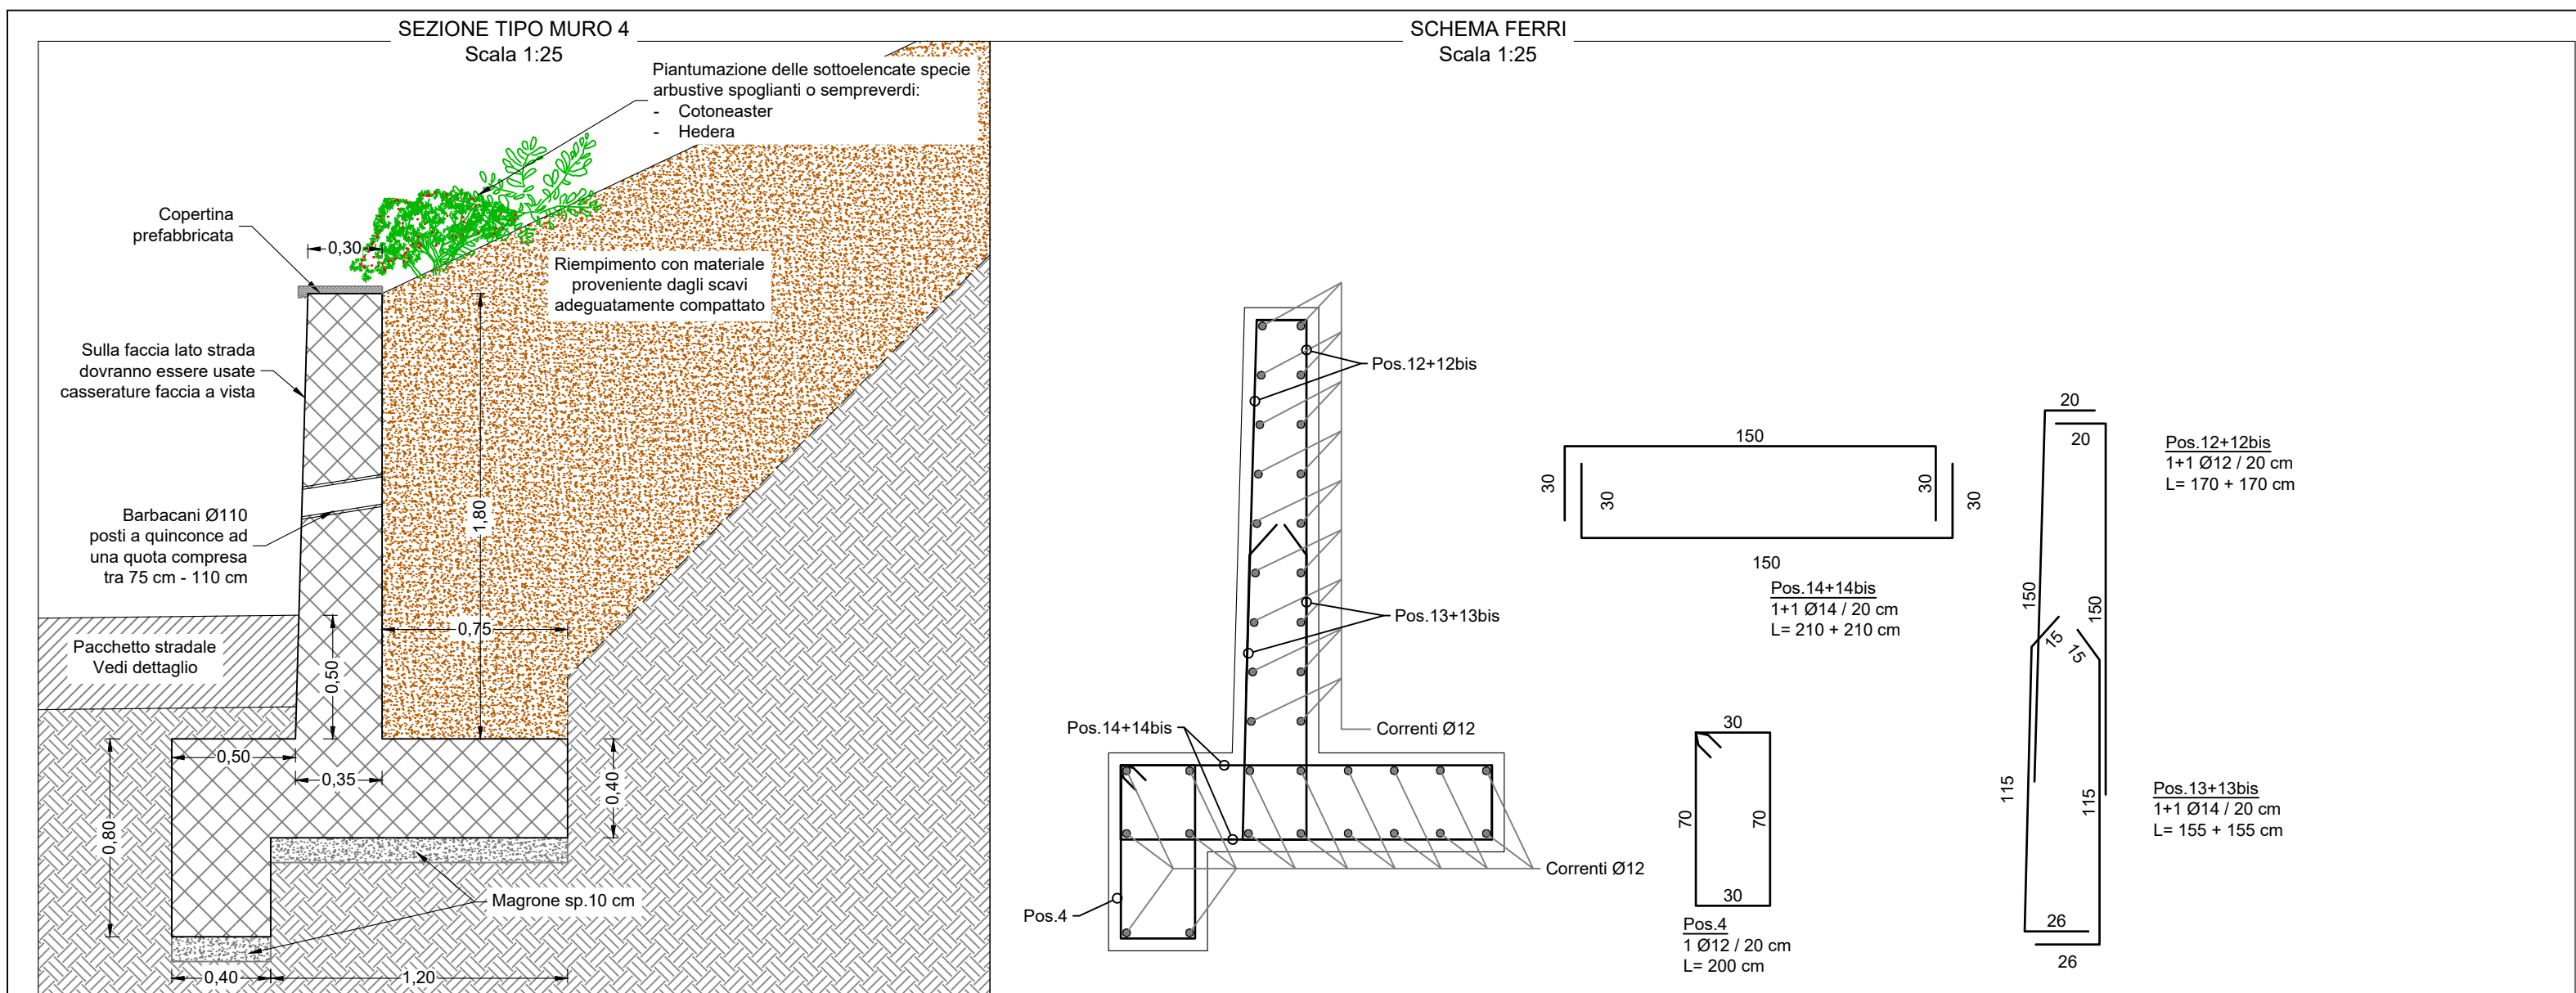
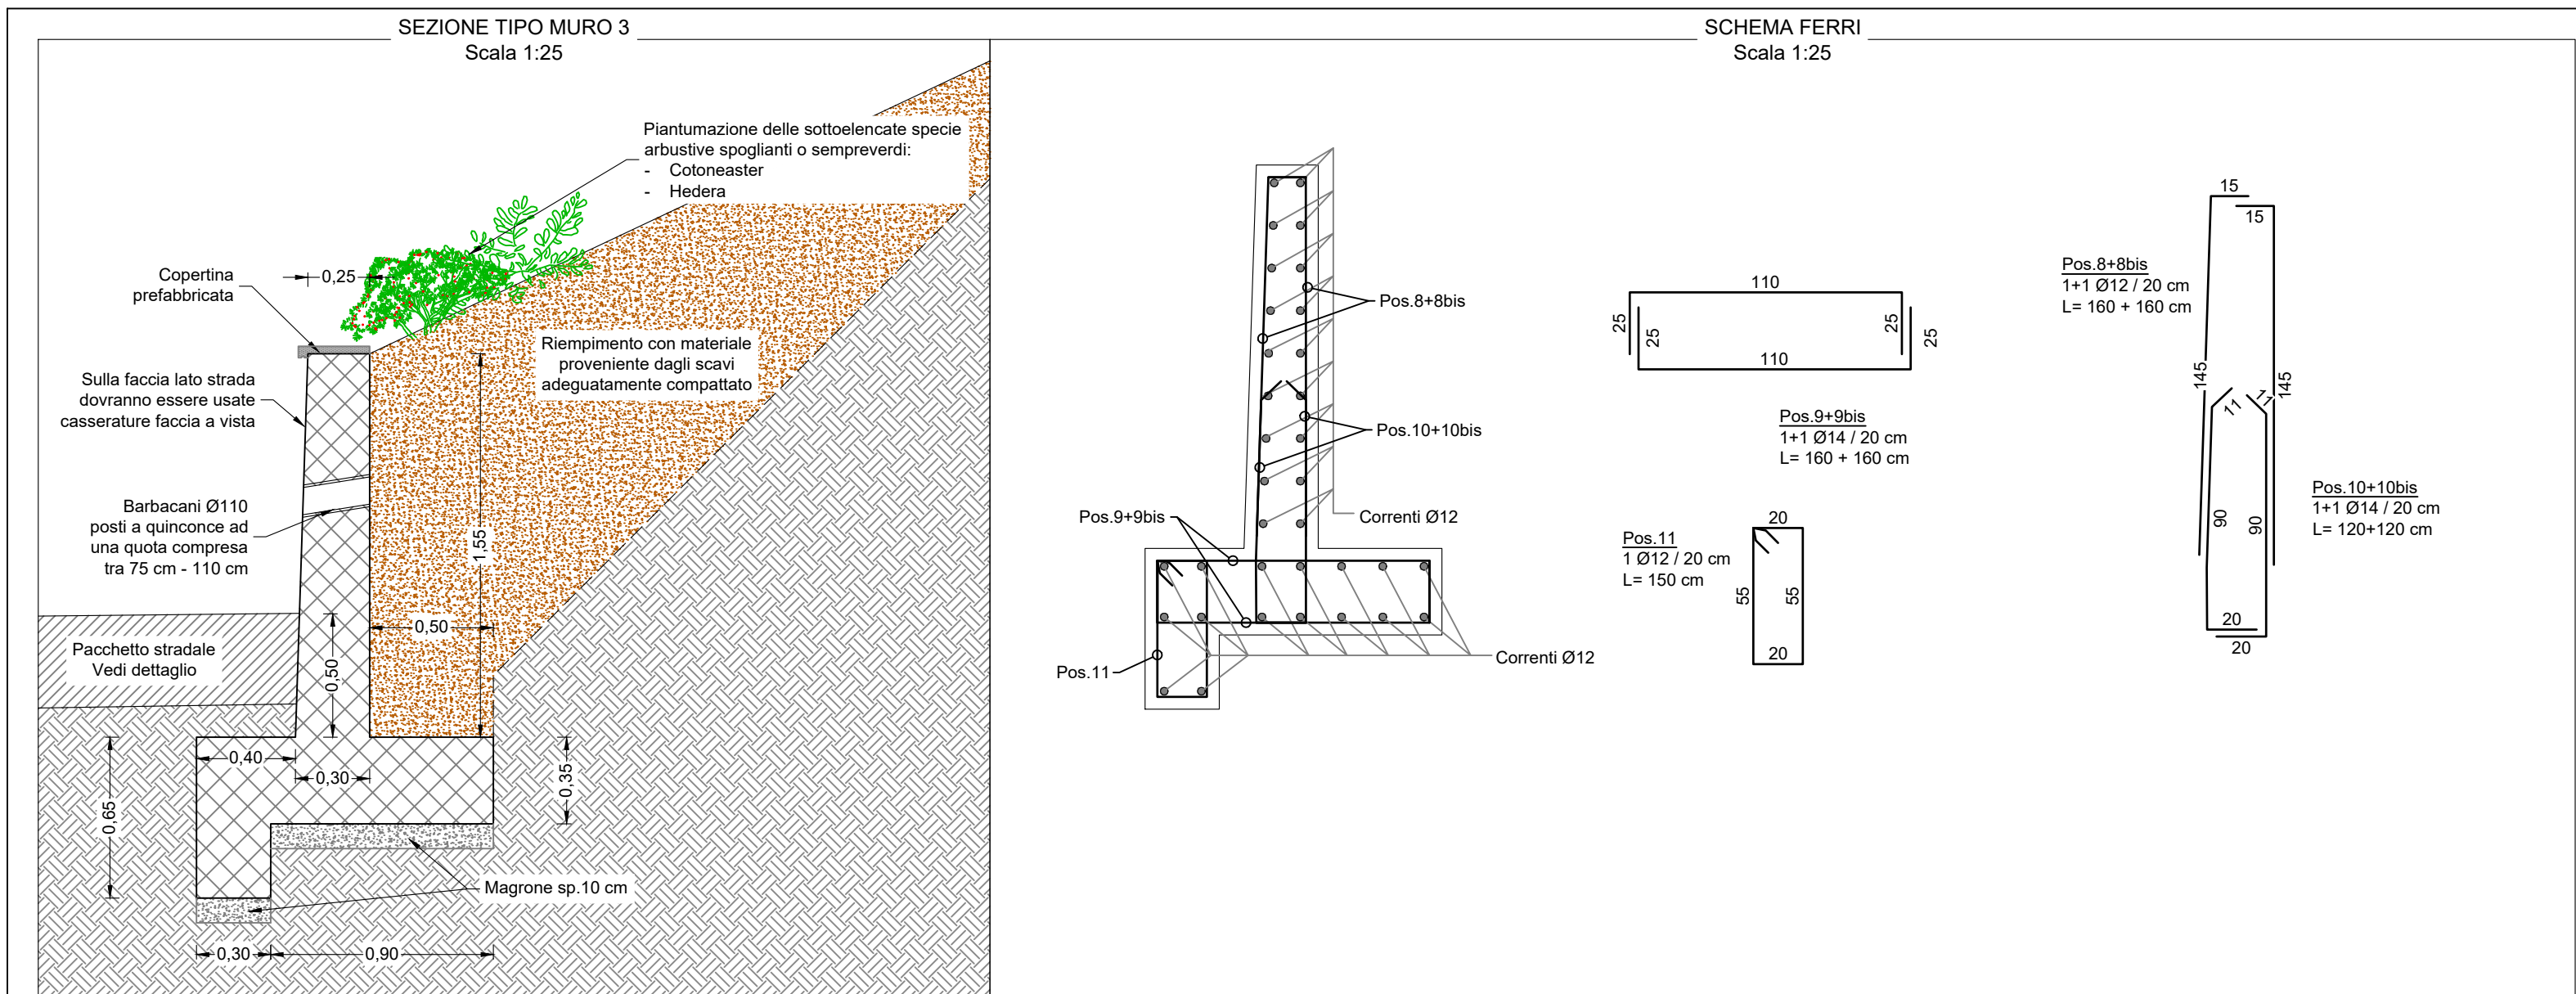
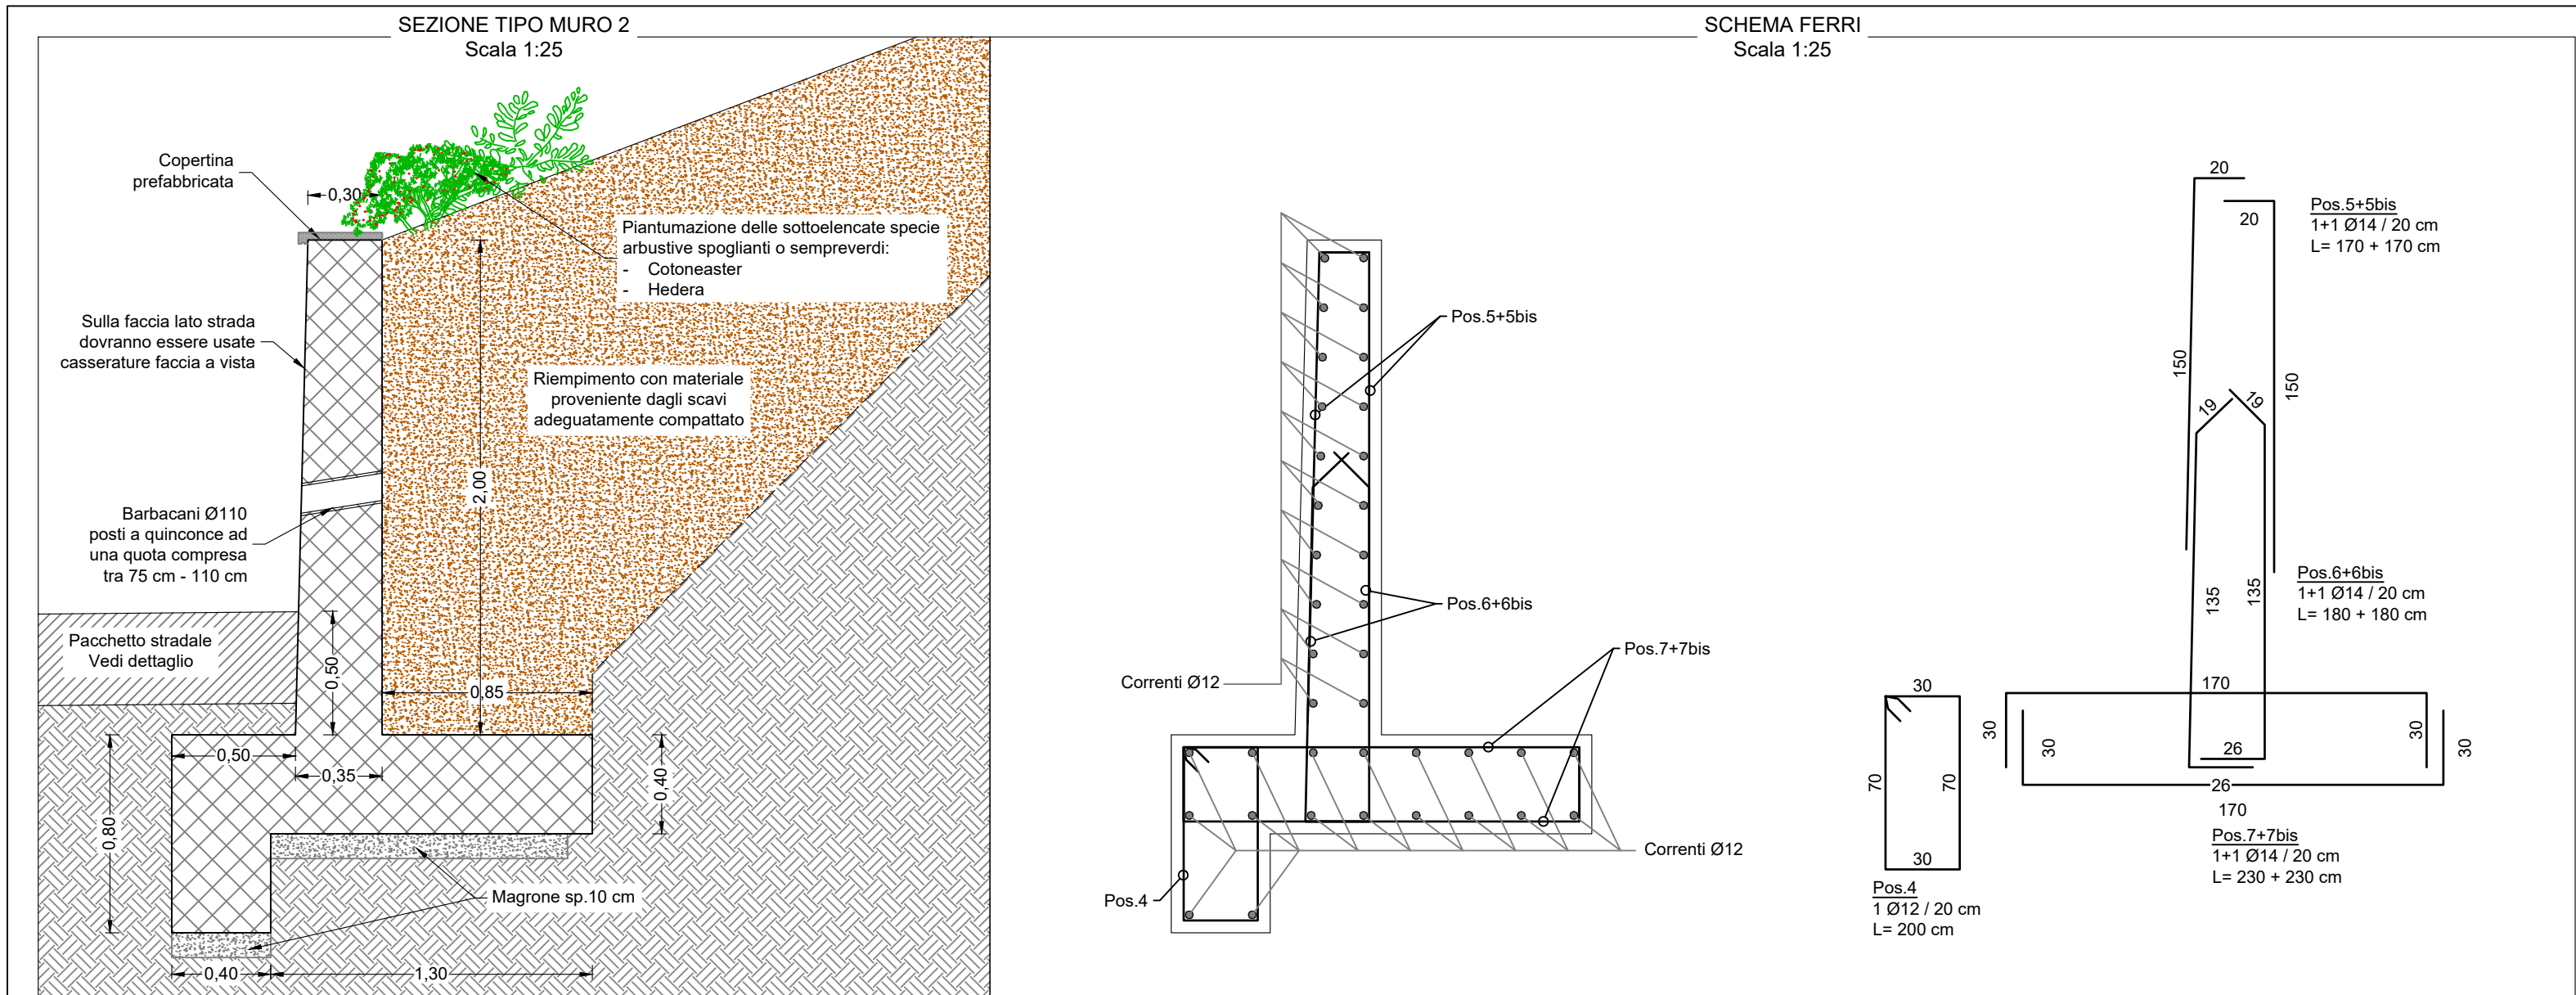


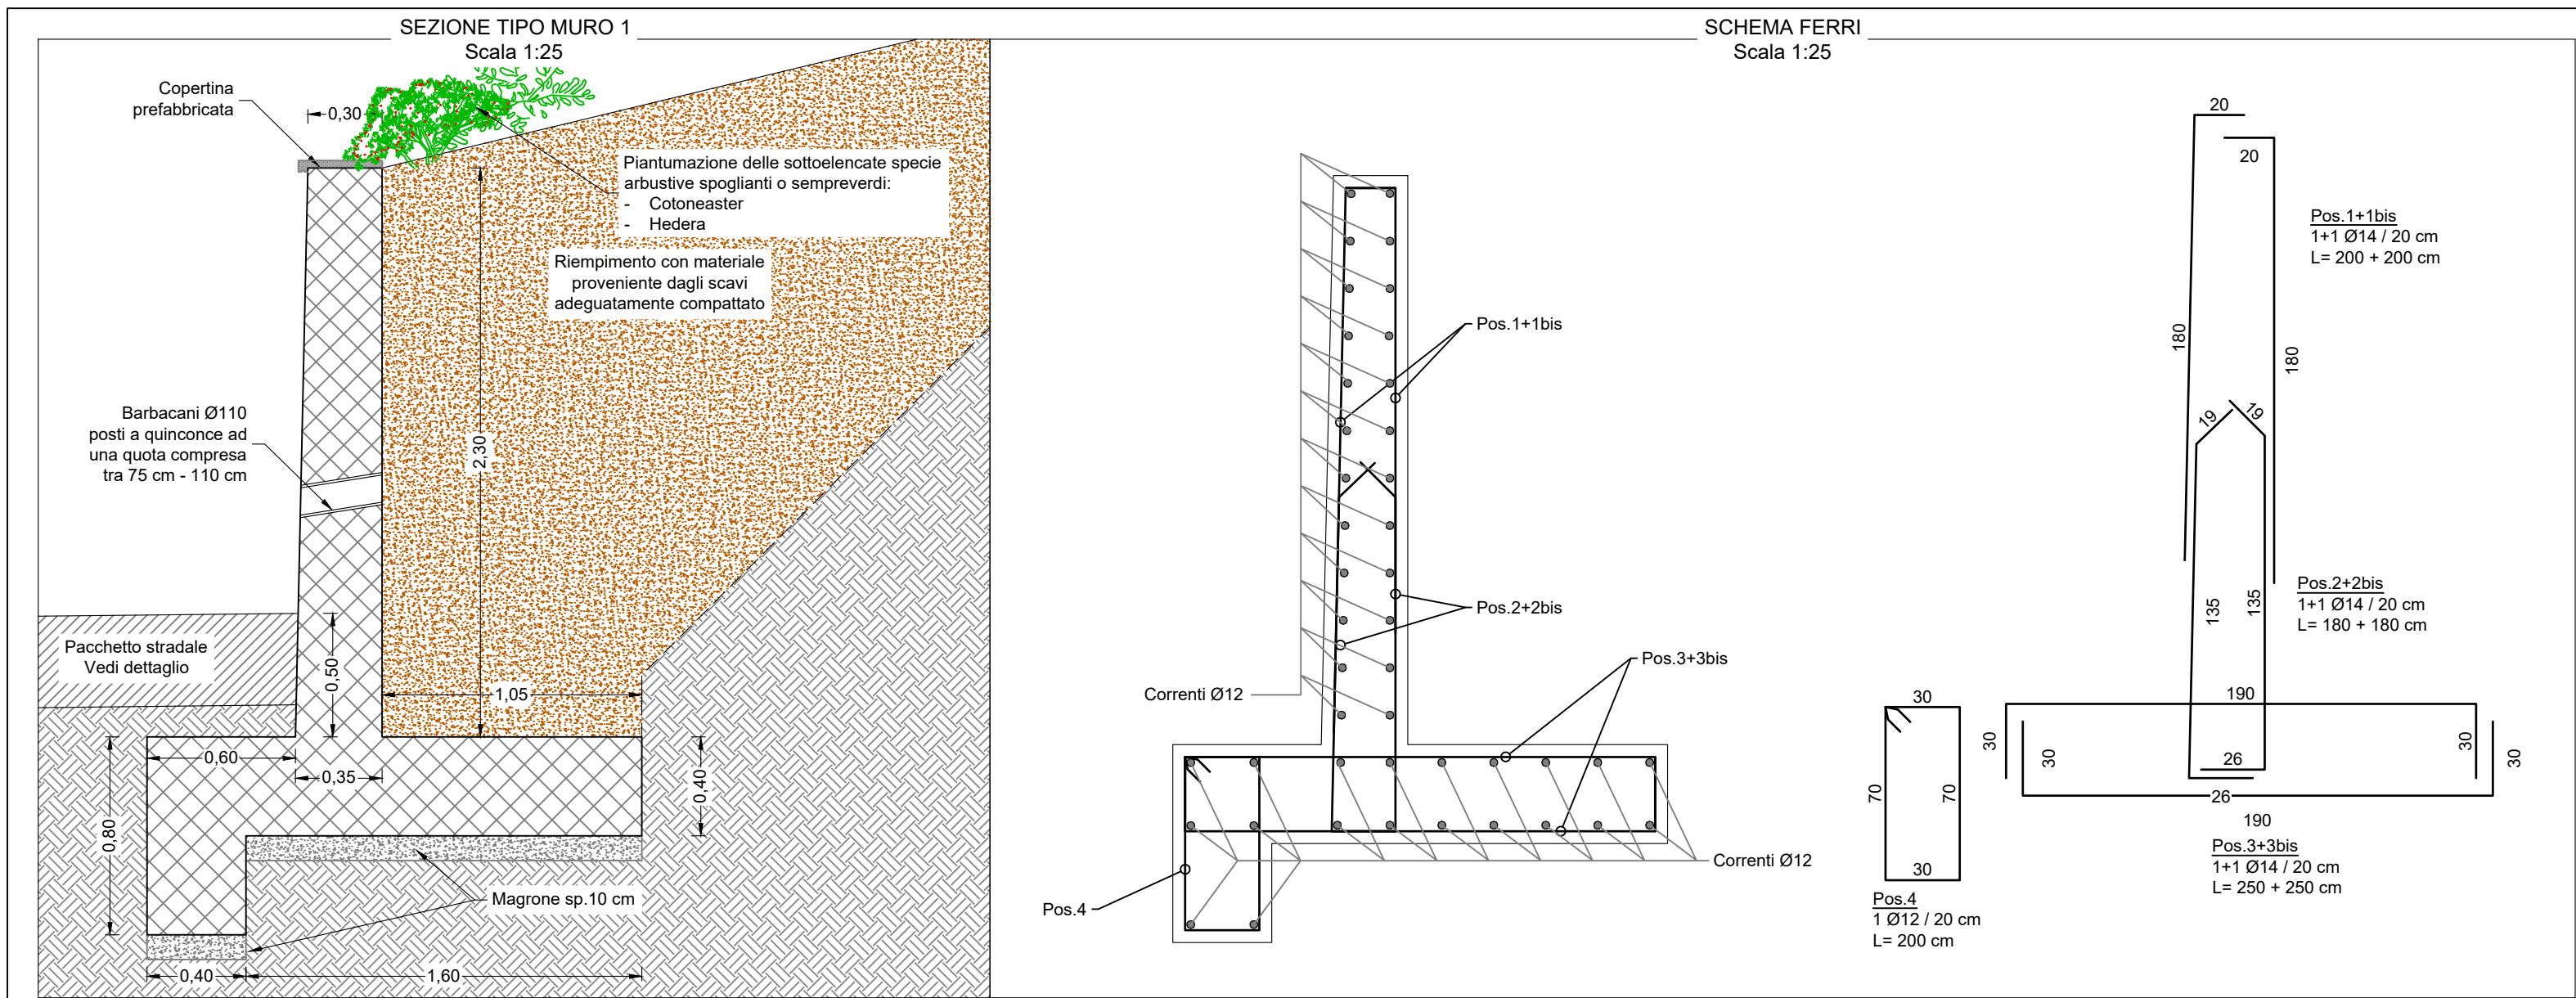

CARATTERISTICHE DEI MATERIALI

GETTI IN OPERA - Rck 30 N/mm<sup>2</sup> (C25/30)

Massima dimensione aggregati: 28 mm

Classe di esposizione: XC2+XF1

Classe di consistenza: S4 (UNI 9585) (Abbassamento da 160 a 210 mm)

Rapporto acqua/cemento massimo: 0,50 - Dosaggio minimo cemento 300 kg/m<sup>3</sup>

Classe di resistenza del cemento (UNI 9593): CEM 42,5R (A/A I) (Cemento Portland al calce)

GETTI IN OPERA PER SOTTOFONDAZIONI - Rck 15 N/mm<sup>2</sup> (C12/15)

Massima dimensione aggregati: 32 mm

Classe di esposizione: XC2




Classe di consistenza: S4 (UNI 9585) (Abbassamento da 160 a 210 mm)

Rapporto acqua/cemento massimo: 0,60 - Dosaggio minimo cemento 300 kg/m<sup>3</sup>

Classe di resistenza del cemento (UNI 9593): CEM 42,5R (A/A I) (Cemento Portland al calce)

SPECIFICHE GENERALI

- Controllo di accettazione per il calcestruzzo (D.M. 3/7/2005) - tipo A
- Tutte le caratteristiche sopra indicate per il calcestruzzo devono essere riportate nella bolle di consegna.
- E' vietata qualunque aggiunta d'acqua al calcestruzzo in cantiere.
- Prima di ogni getto dev'essere la Direzione Lavori Strutturale.
- Il getto con temperature dell'aria inferiori a 5°C deve essere autorizzato dalla Direzione Lavori Strutturale.
- In fase di stagionatura dei getti impedire il allavamento superficiale dei getti per pioggia o raccollimento d'acqua.
- In fase di stagionatura dei getti con temperature dell'aria superiori a 25°C o in presenza di forte irraggiamento solare o di vento, procedere a bagnatura delle superfici già indurate.
- Acceso per c.a. in barre ad aderenza migliorata tipo B450C.
- $f_{yk} \geq 450 \text{ N/mm}^2$   $f_{yk} \geq 340 \text{ N/mm}^2$   $f_{yk} \geq 27,5\%$
- Coefficiente di attrito: cm 5

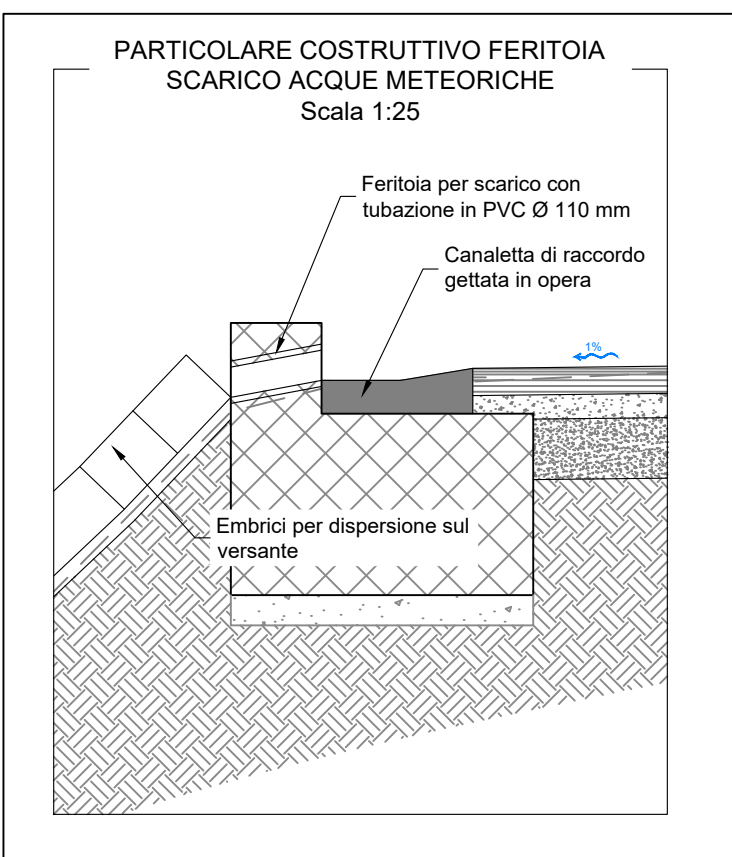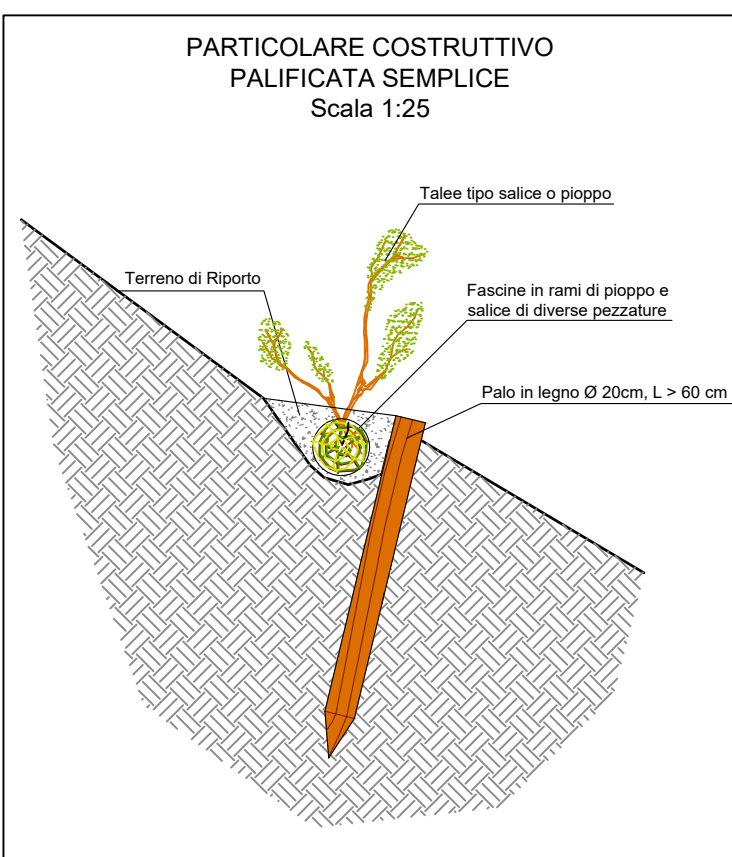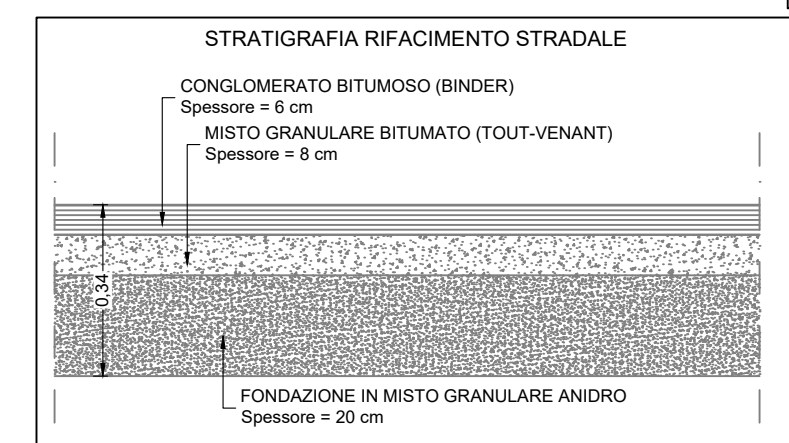

Regione Piemonte  
Città Metropolitana di Torino

COMUNE DI VIDRACCO

LAVORI DI MESSA IN SICUREZZA DEL TERRITORIO COMUNALE  
IN ZONE DIVERSE SOTTO L'ASPETTO IDROGEOLOGICO

PROGETTO DEFINITIVO - ESECUTIVO

PARTICOLARI COSTRUTTIVI, CARPENTERIA E ARMATURE SEZIONI TIPO  
MURO INTERVENTO 1A

I progettisti:

Dott. Ing. Bartolomeo VISCONTI  
Dott. Ing. Luca GATTIGLIA  
Dott. Ing. Chiara PALESE

Geom. Andrea BOGGIO

Edes Ingegneri Associati P.IVA 10758750010  
Via Postumia 49, 10142 Torino Tel. +39 011.0262900 Fax. +39 011.0262902  
www.edesconsulting.eu edes@edesconsulting.eu

Elaborato  
10  
Scala  
Varie

Codice  
21016-DE05-0\_PC

Revisione  
0  
OTT. 2021

Data

COMMITTENTE: Comune di Vidracco