
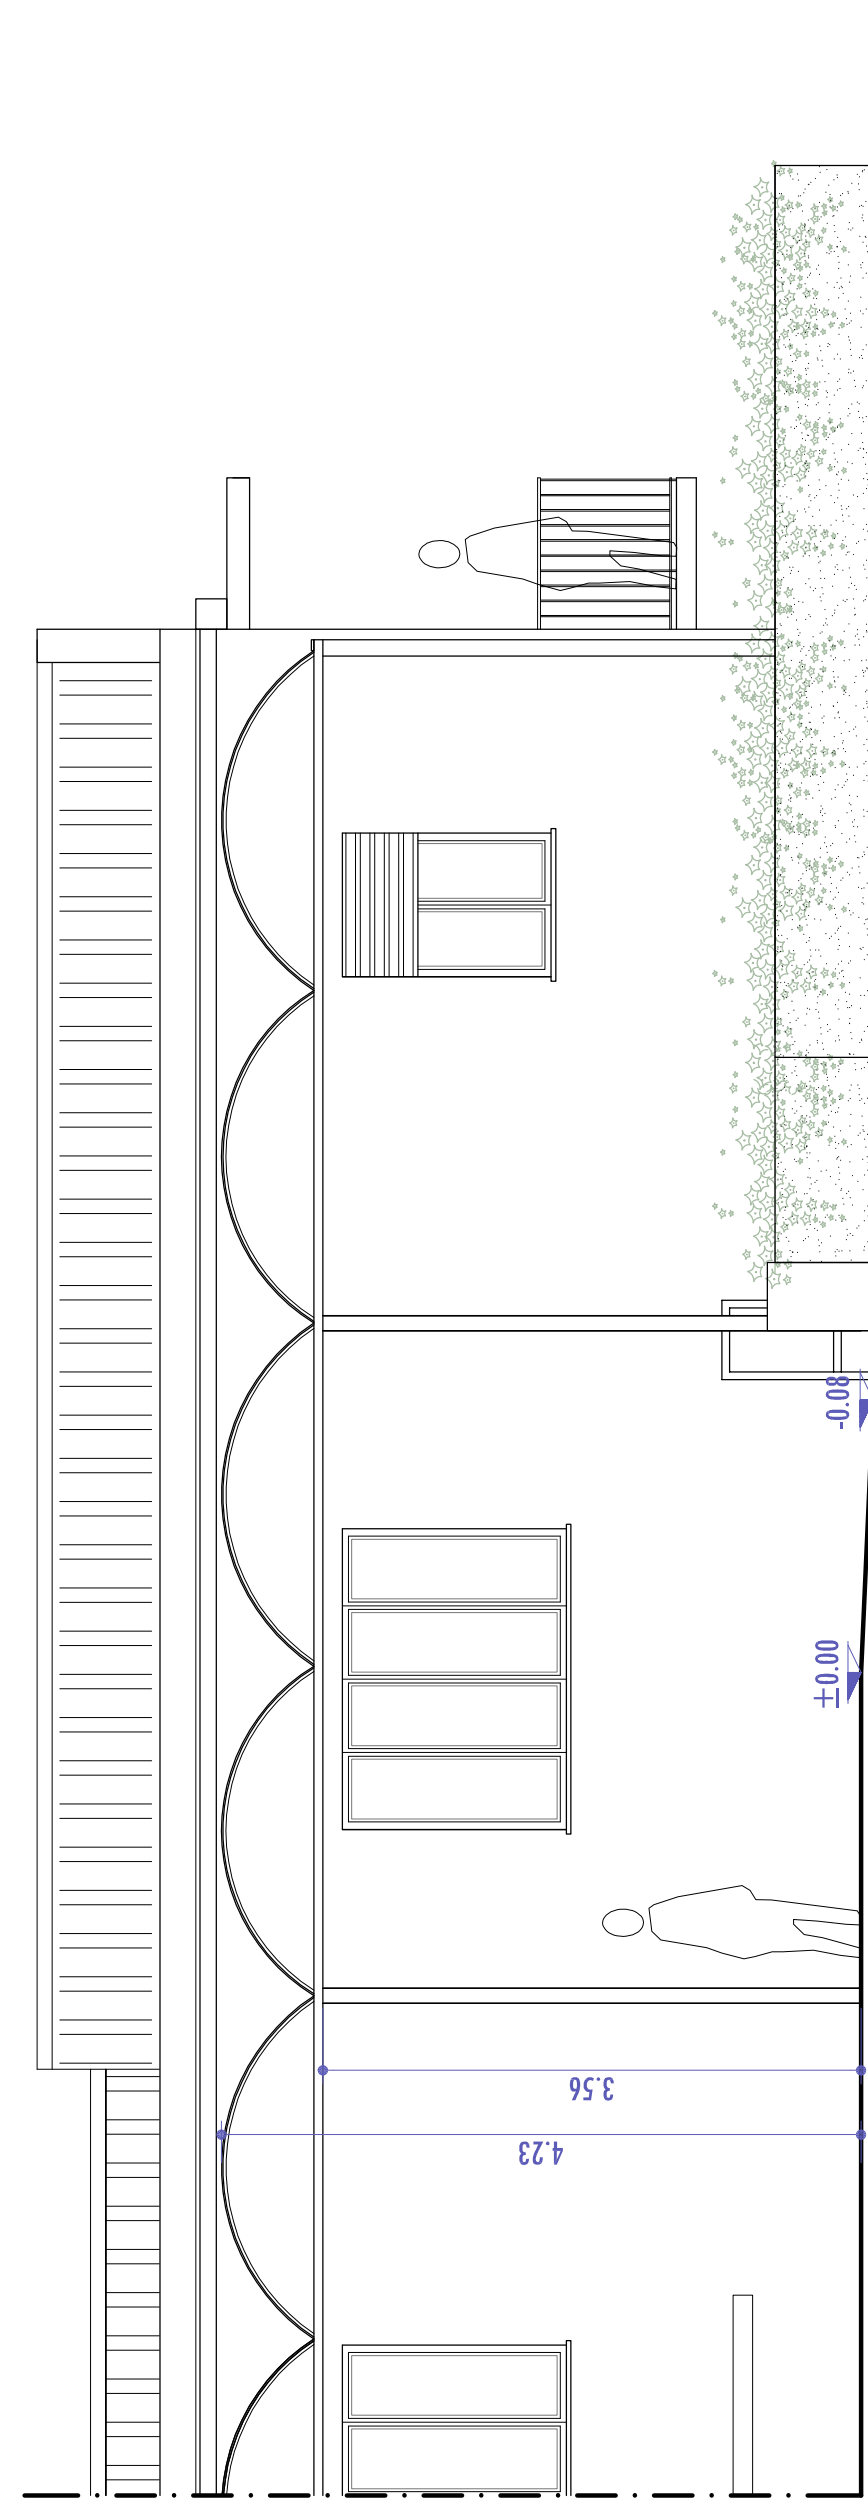
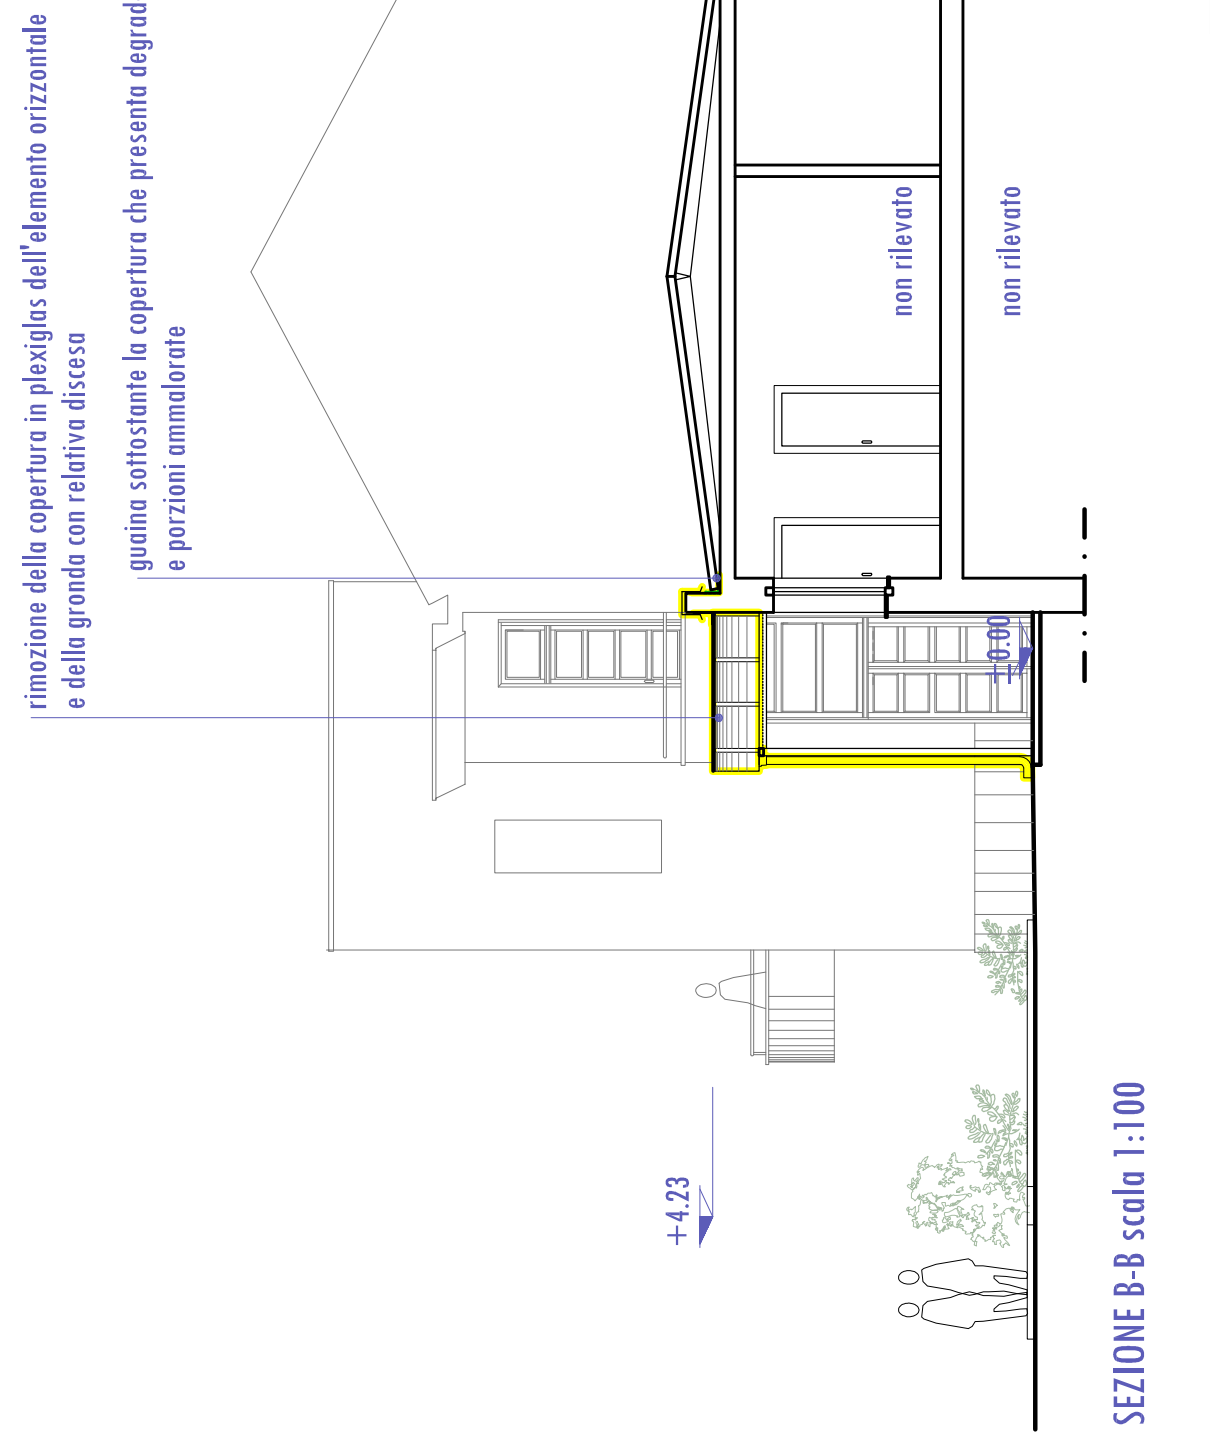
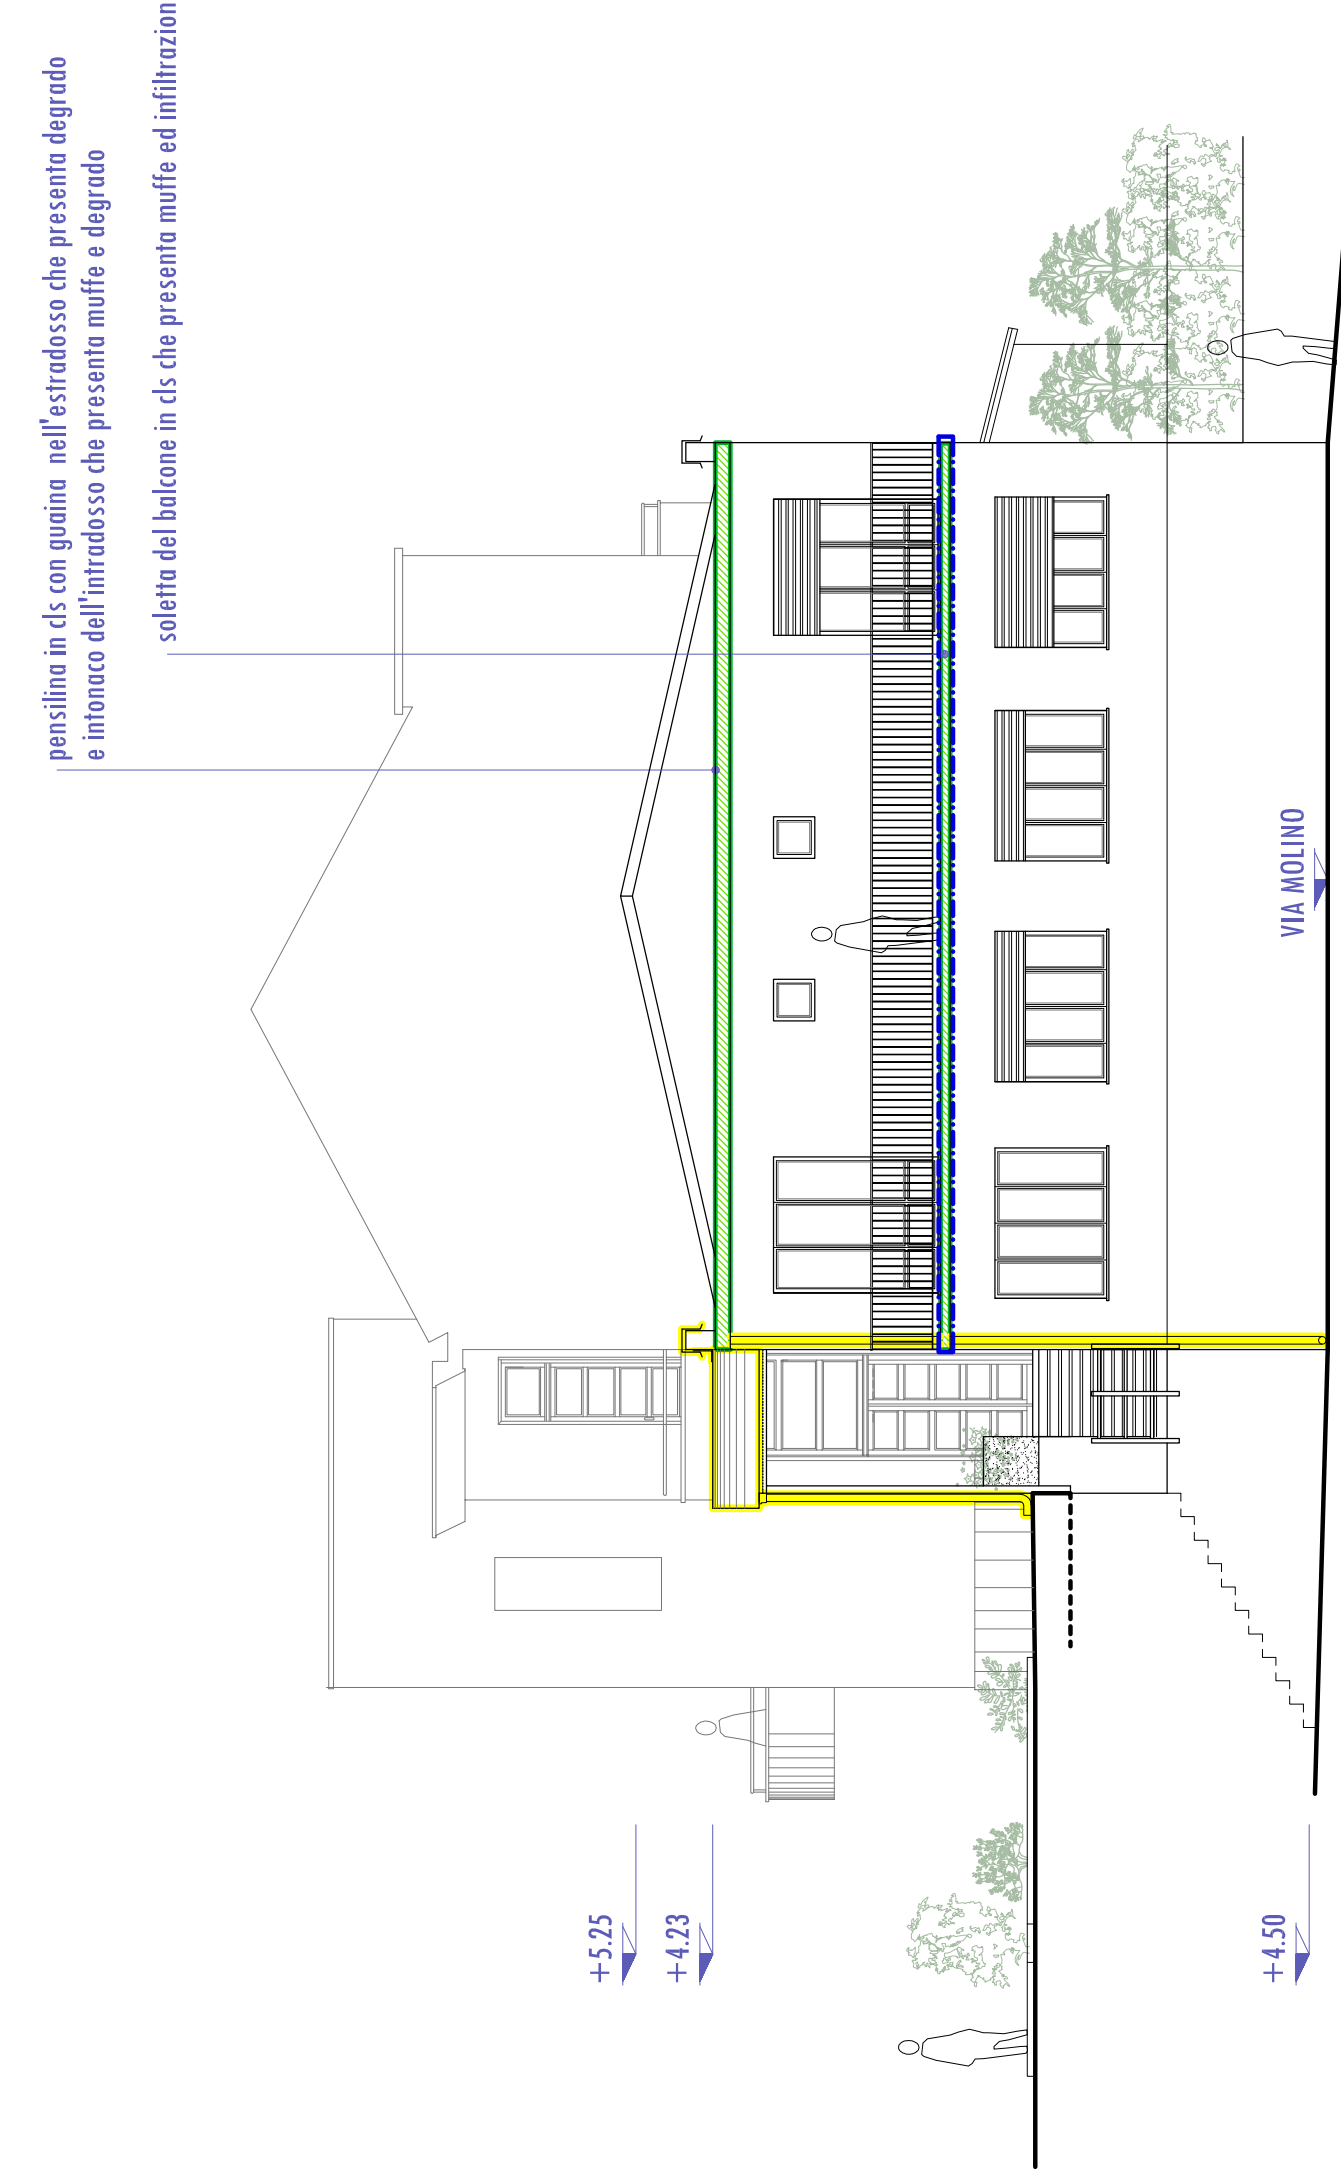
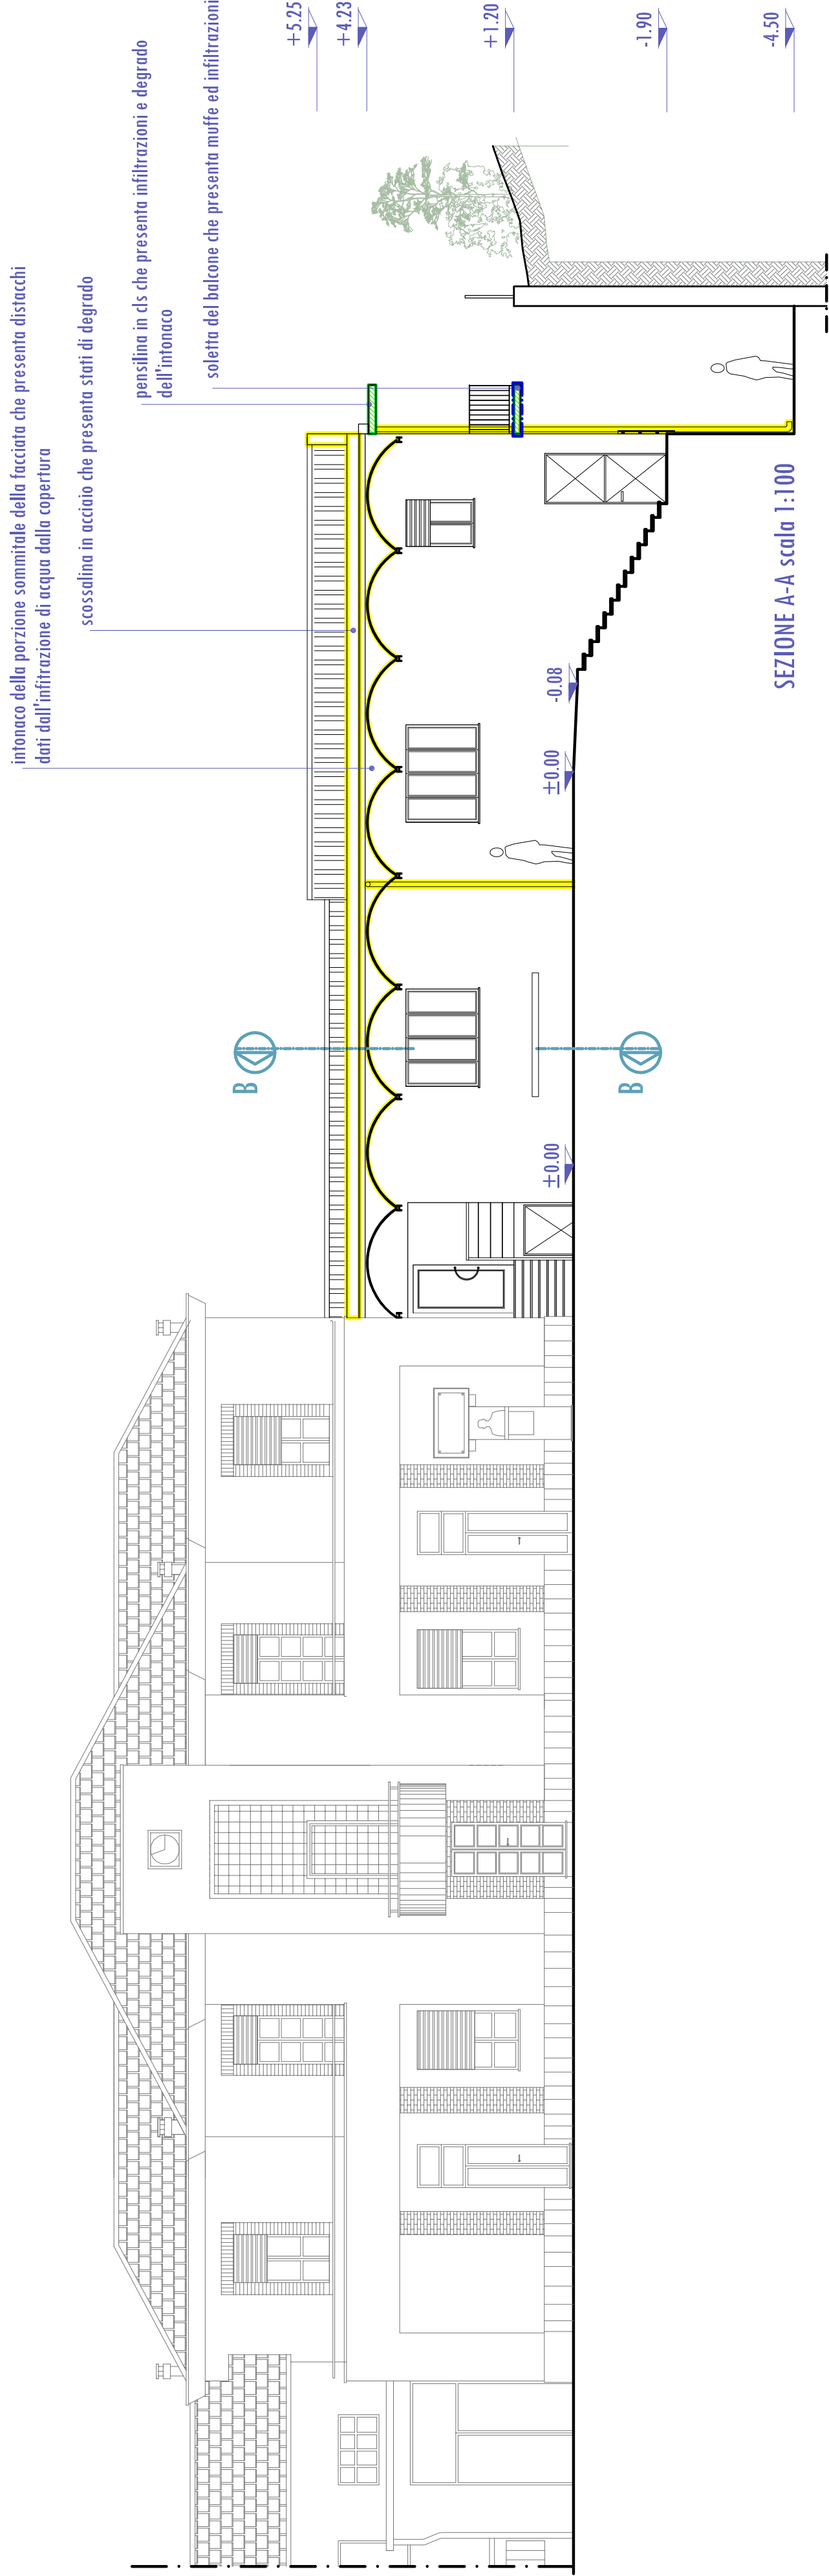
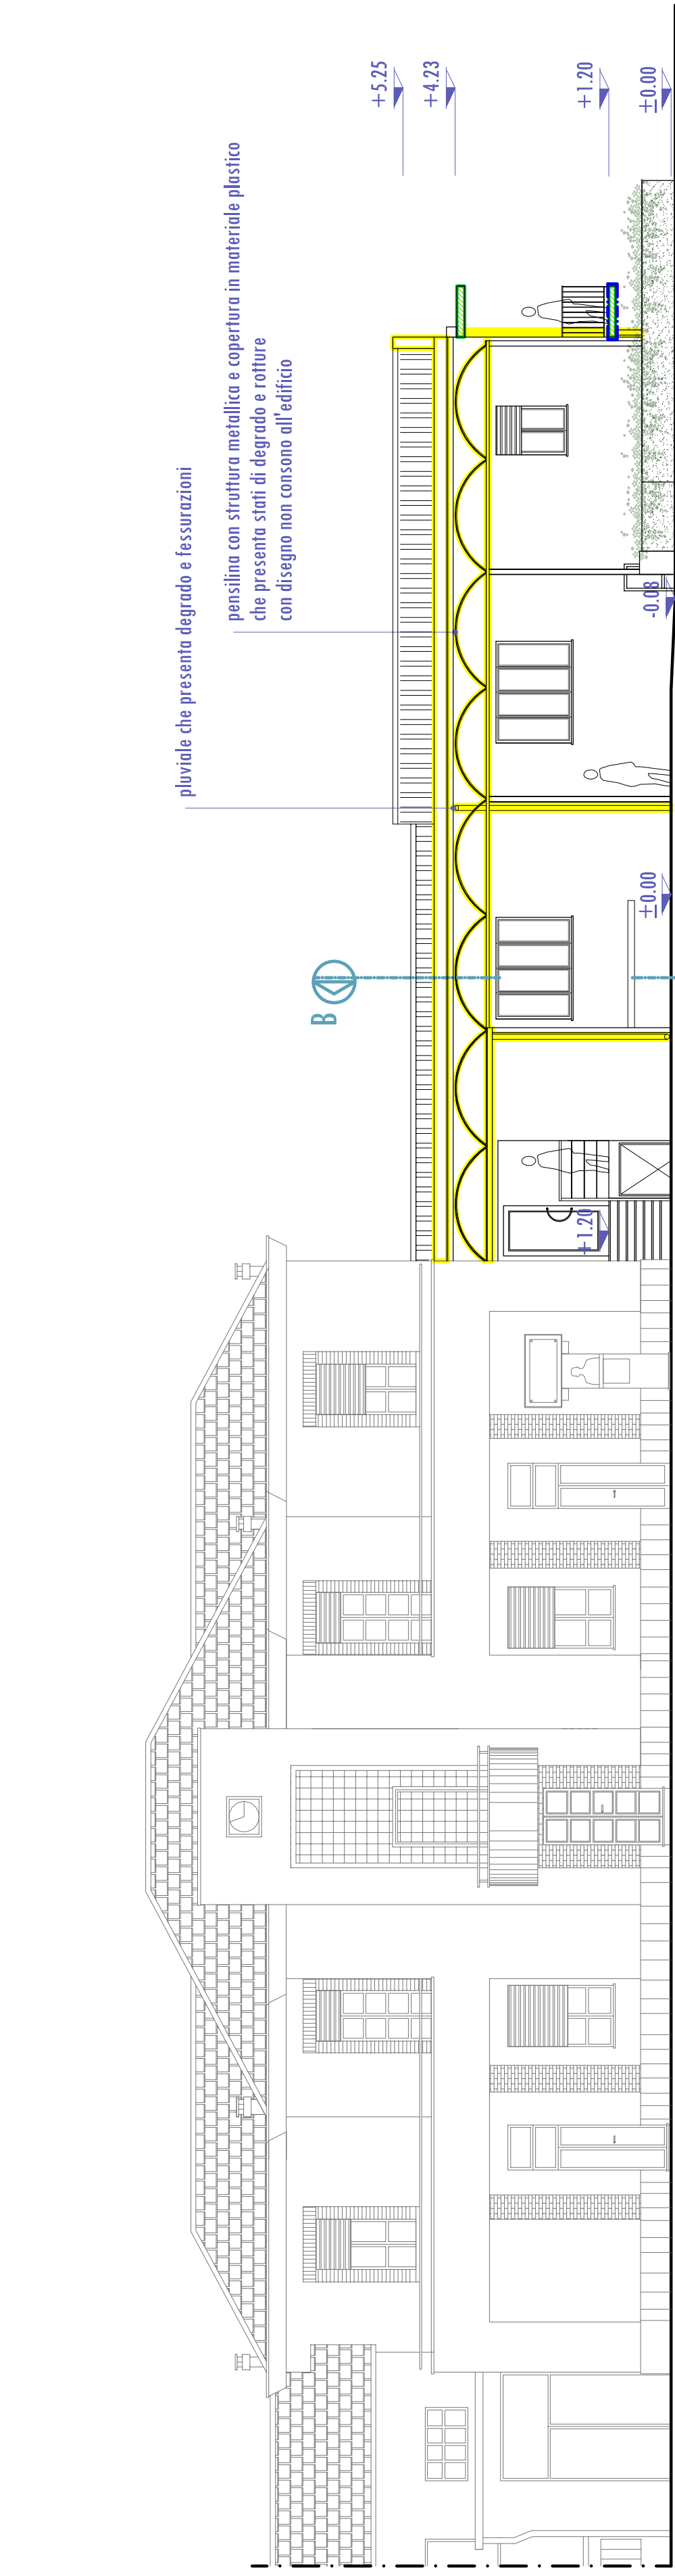
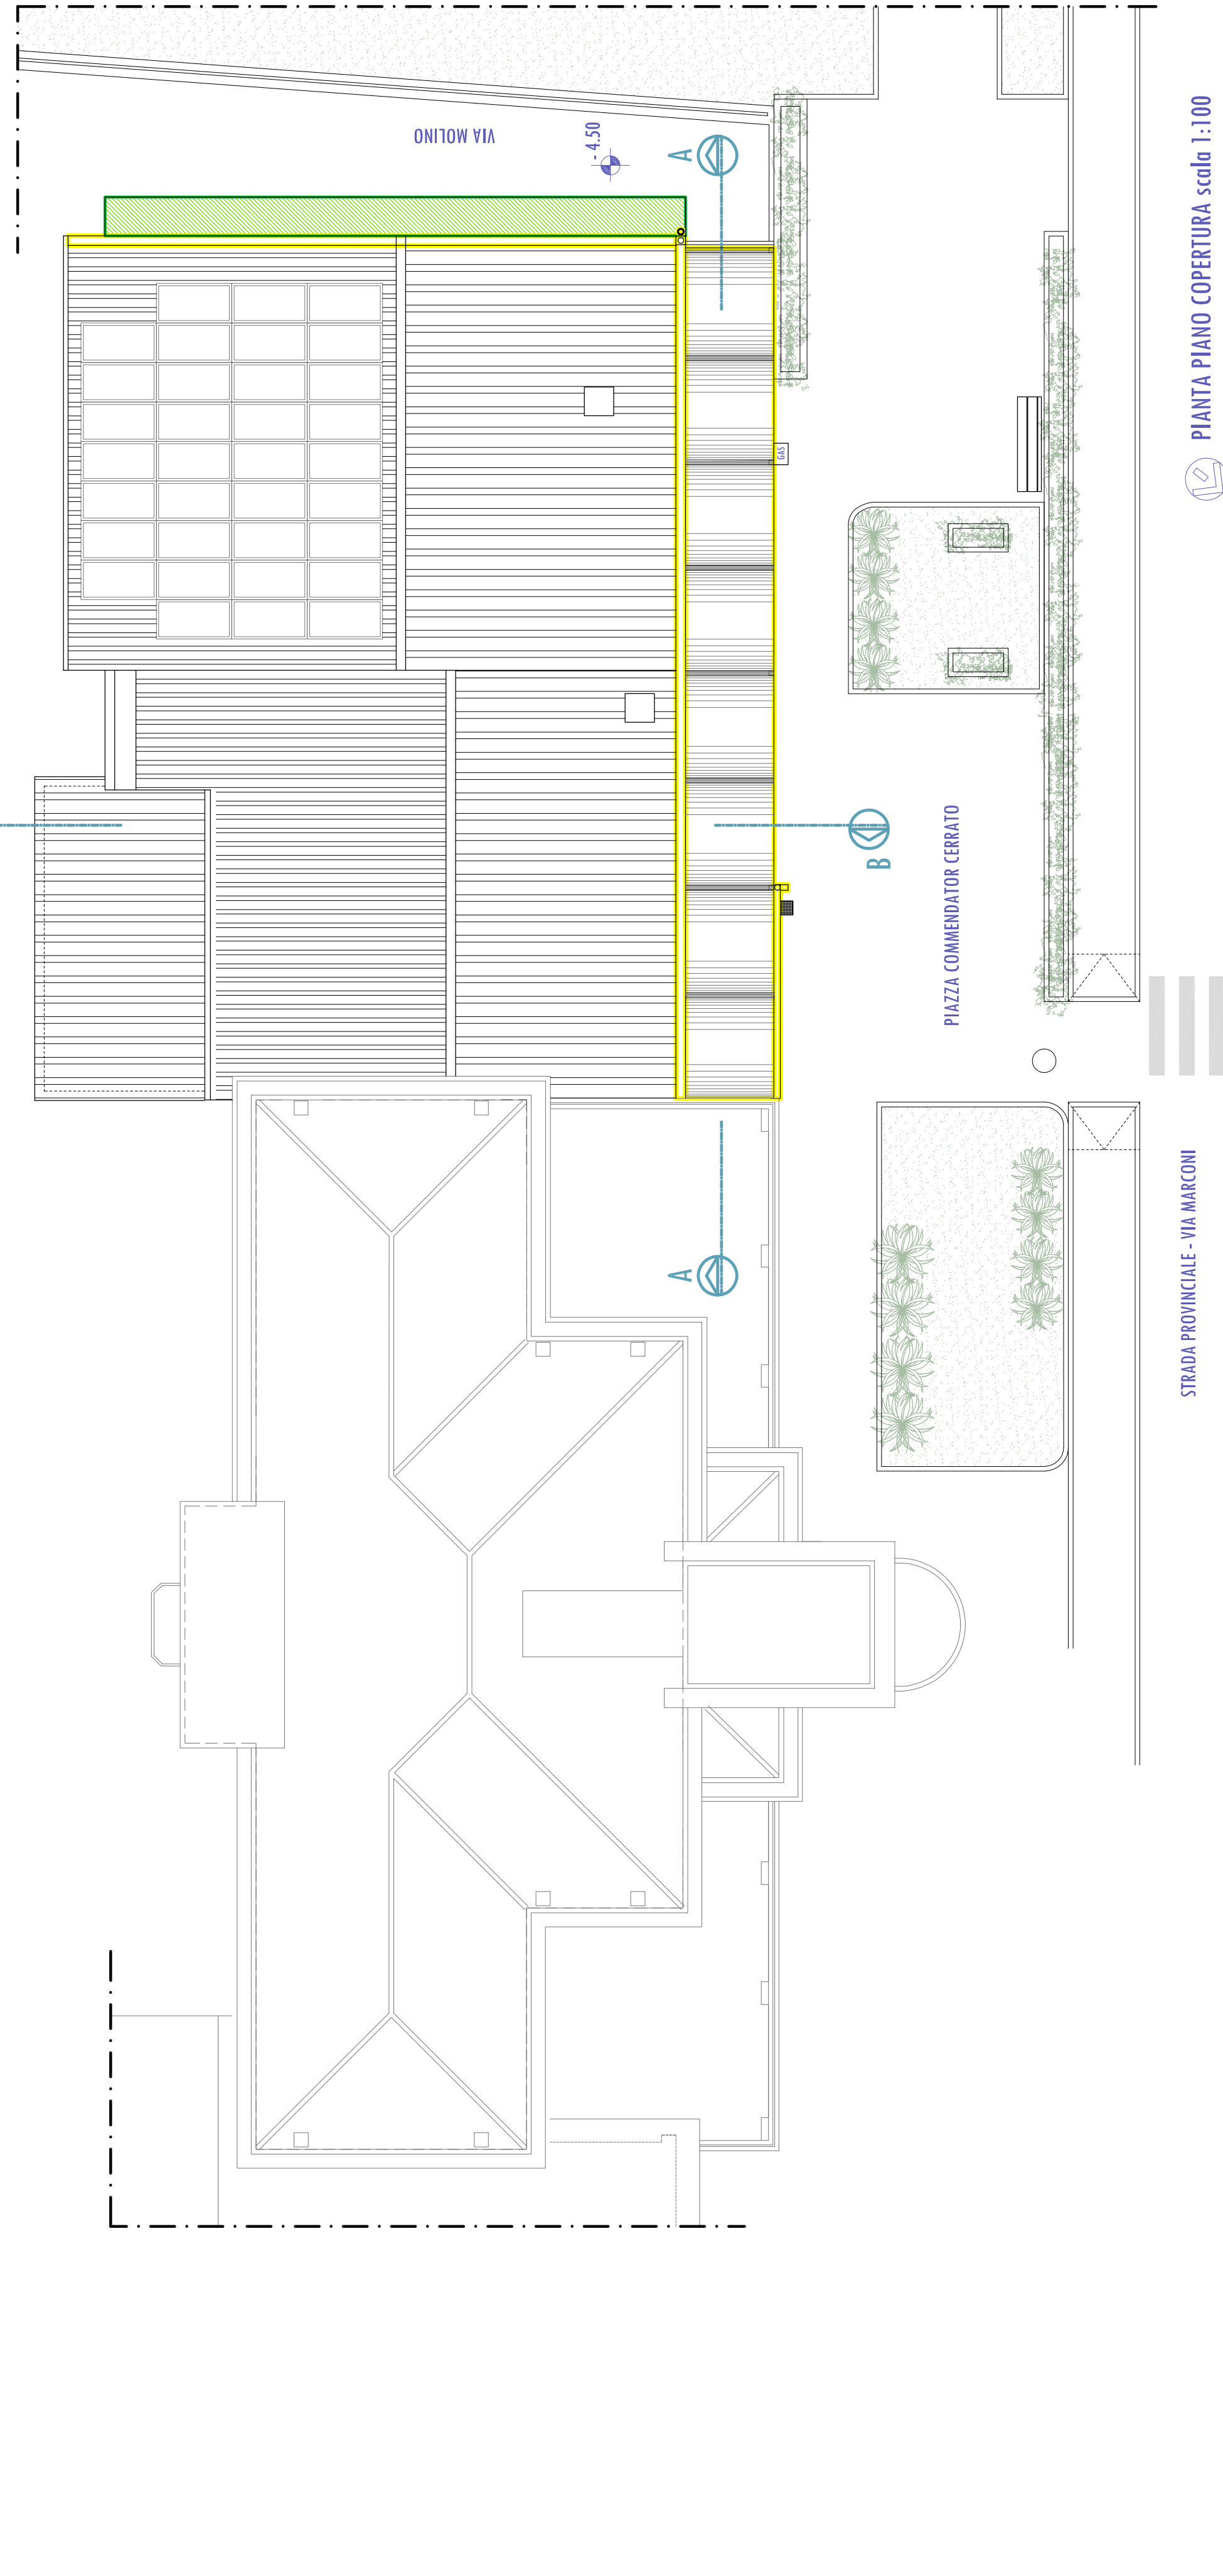
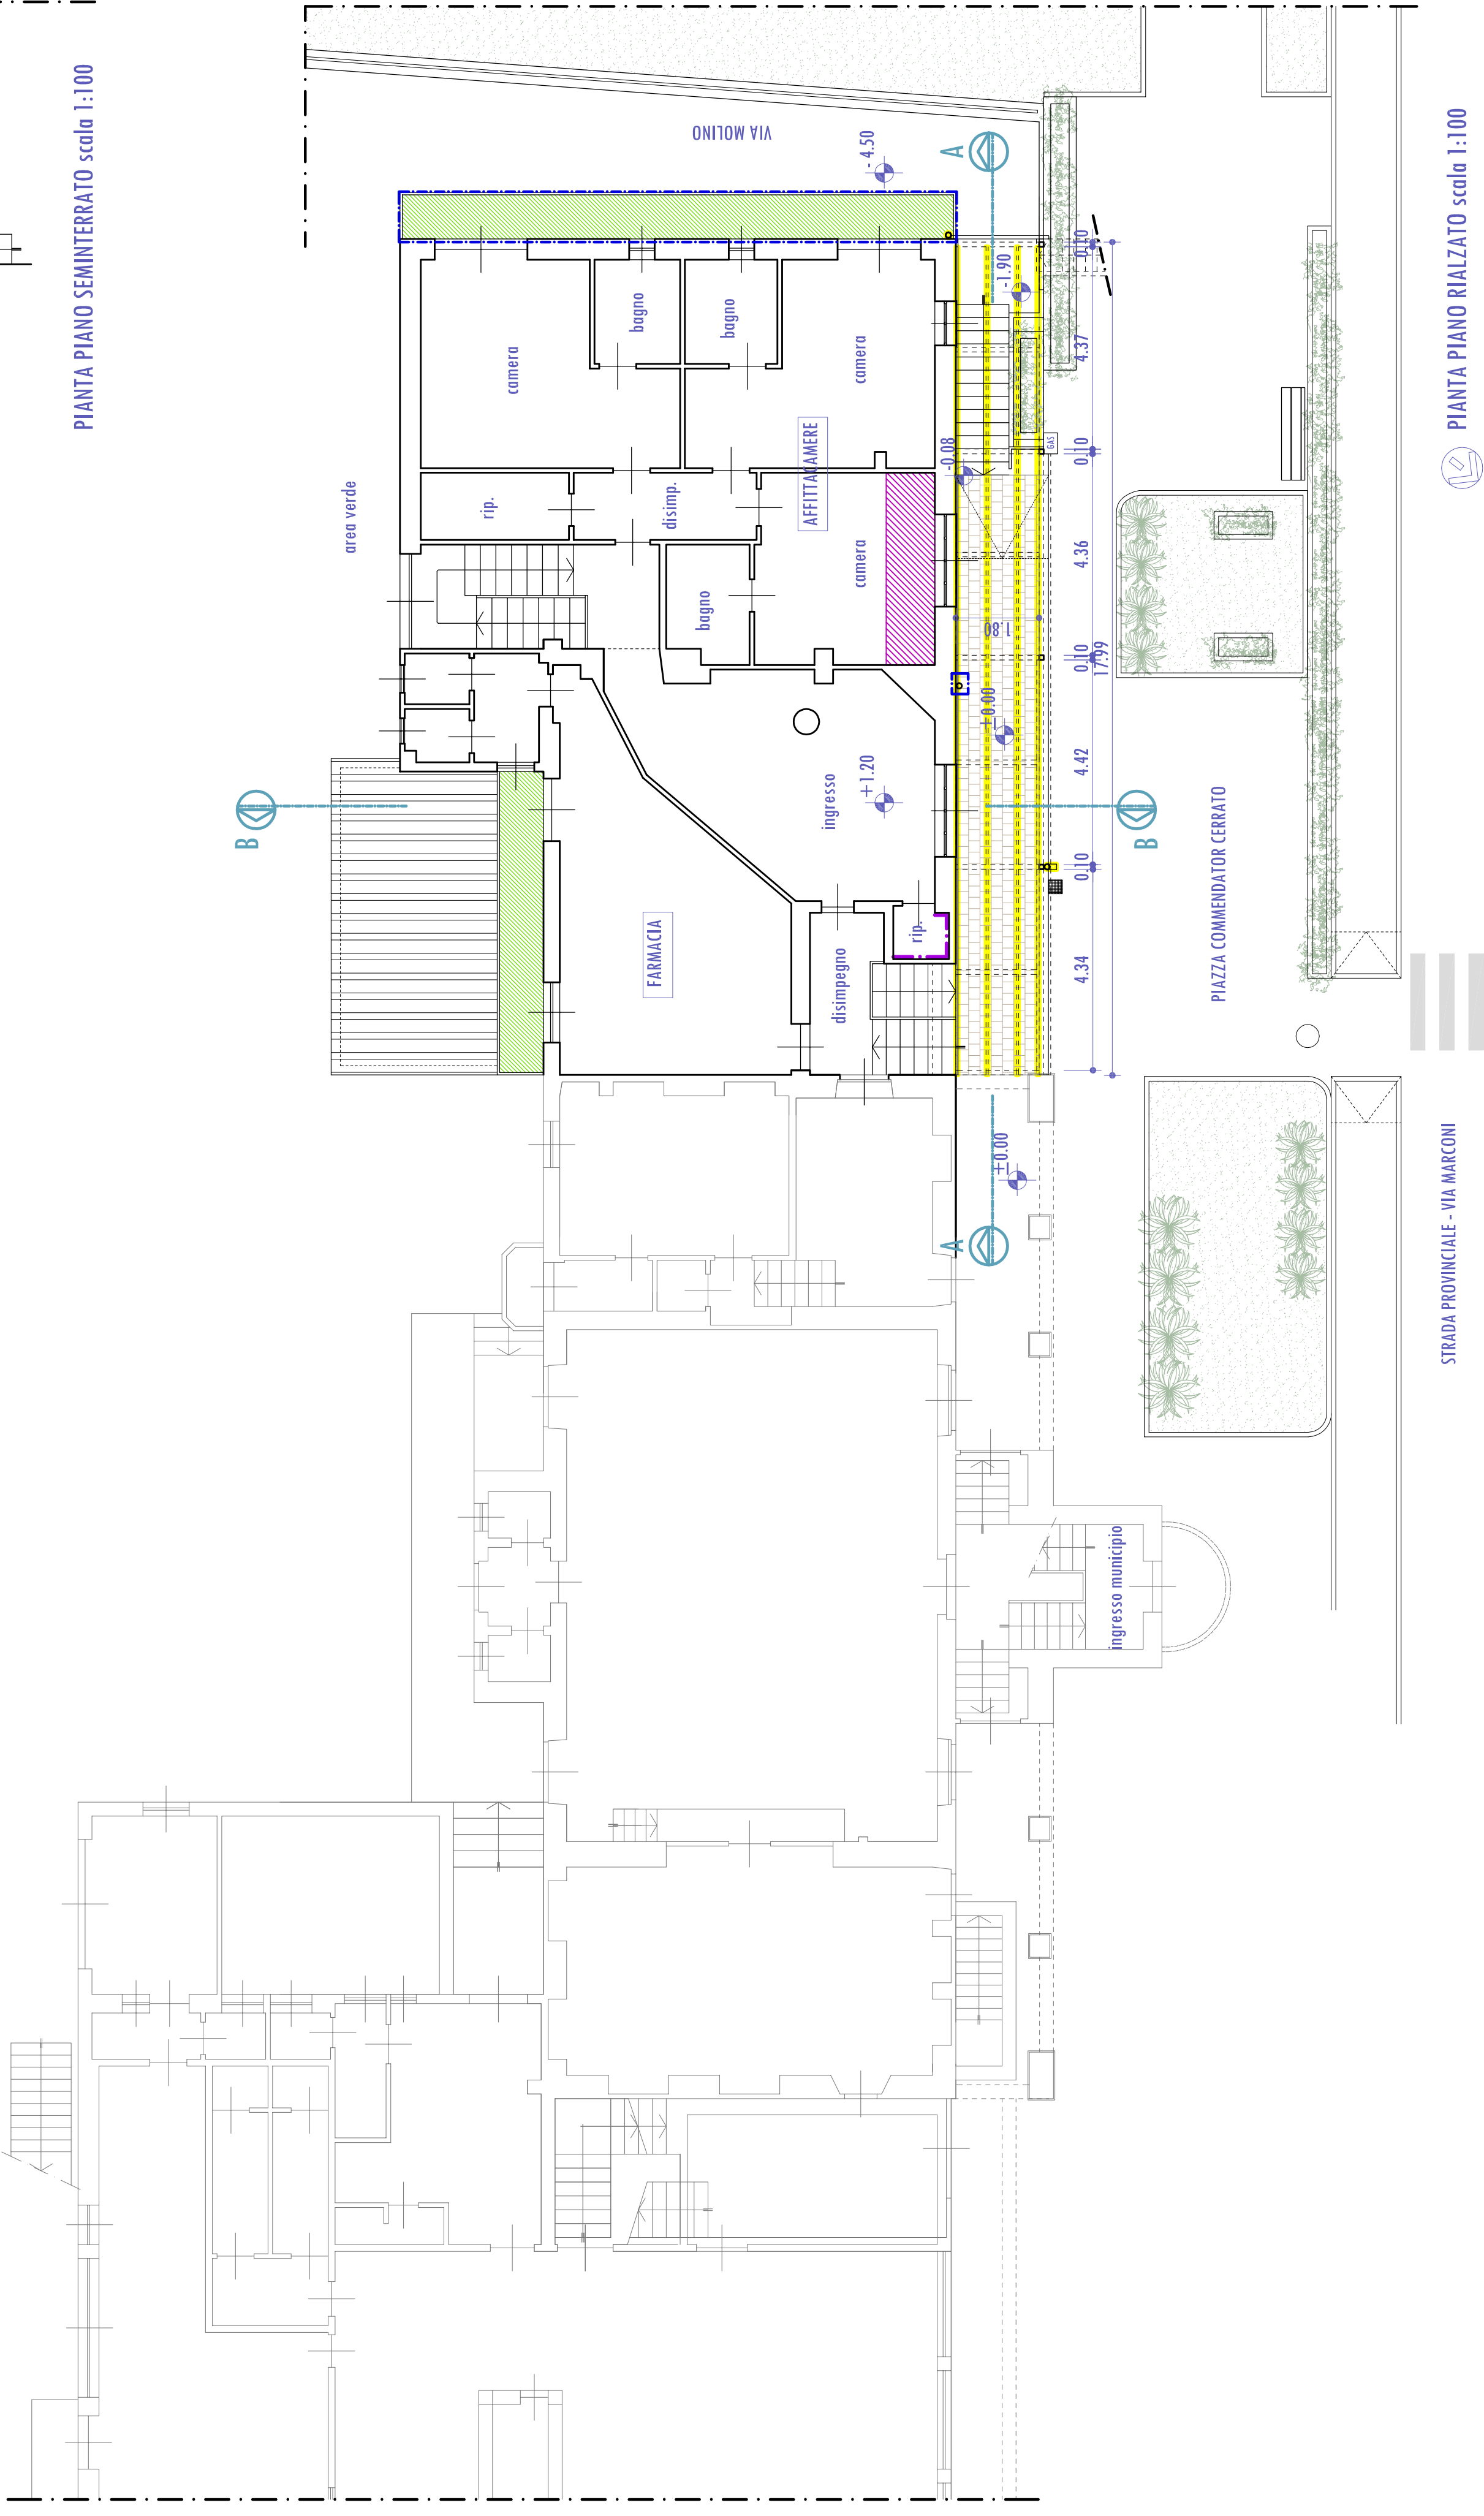
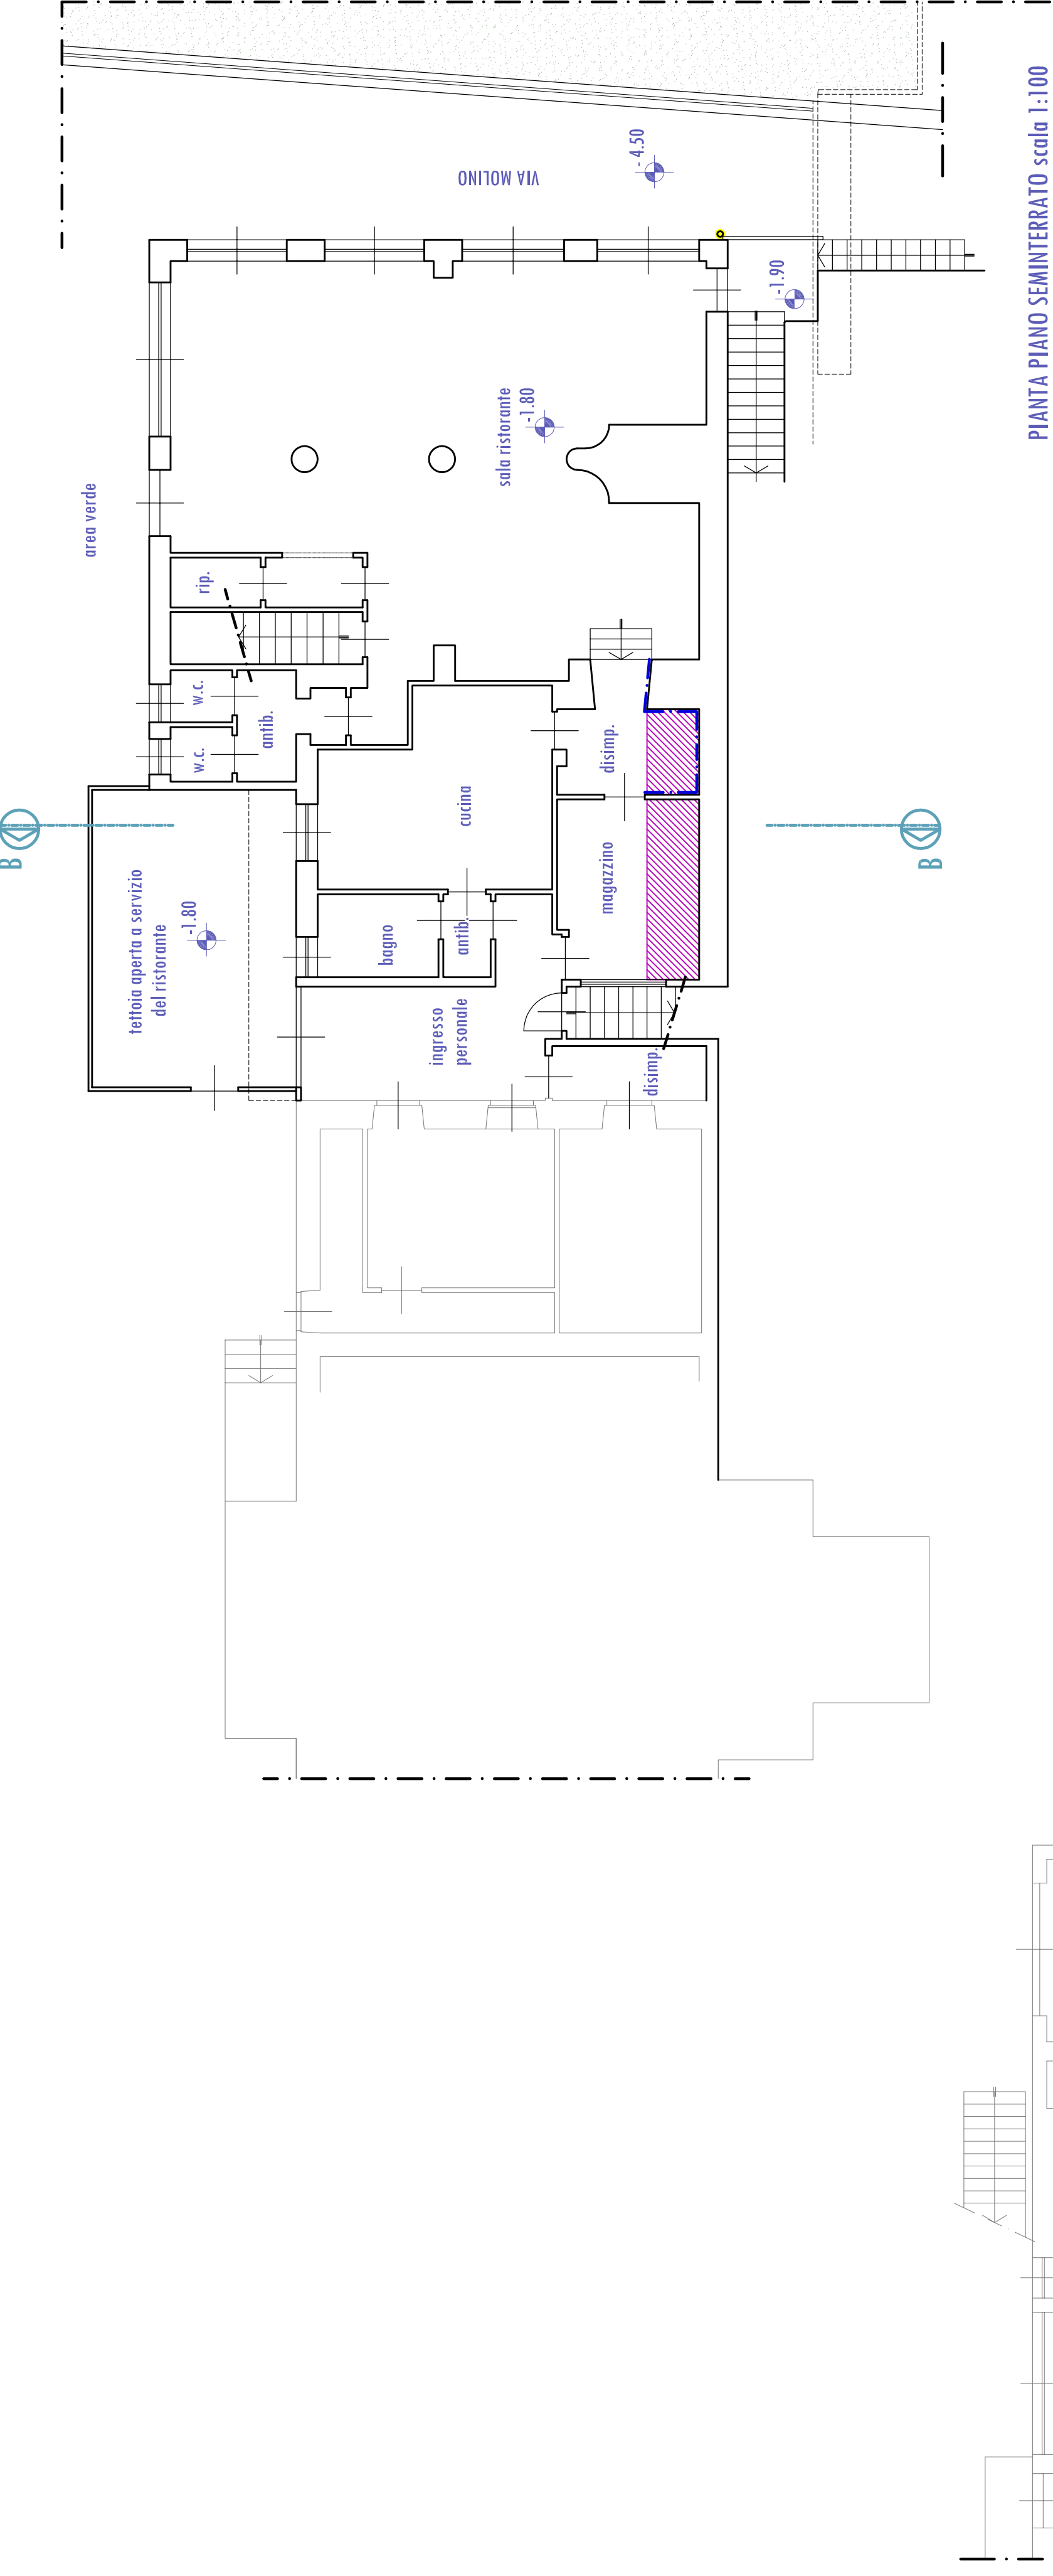


INTERVENTO DI RESTAURO ALLA SEDE MUNICIPALE
PRIMO LOTTO - LOCALI LIMITROFI ALLA SEDE MUNICIPALE

Progetto esecutivo

Tav. 10 - Situazione esistente
Piante - sezioni - prospetti e particolari

proprietà: Comune di Vidracco
Piazza Comendador Ceratto s.n. 10085 - Vidracco (To)
email: vidracco@comune.vidracco.it
progetto architettonico: arch. Alessandra Mei
Via Gernini - 10085 Forno To
email: mei.22@libero.it - PEC: a.mei@architettompei.it
verifiche strutturali e statiche: arch. Vincenzo Filippo Bruno
Strada Poligrafo s.n. 17 - 10088 Salussola (To)
email: arch.vincenzobruno@studium.it - PEC: v.bruno@architettompei.it
data: Febbraio 2024

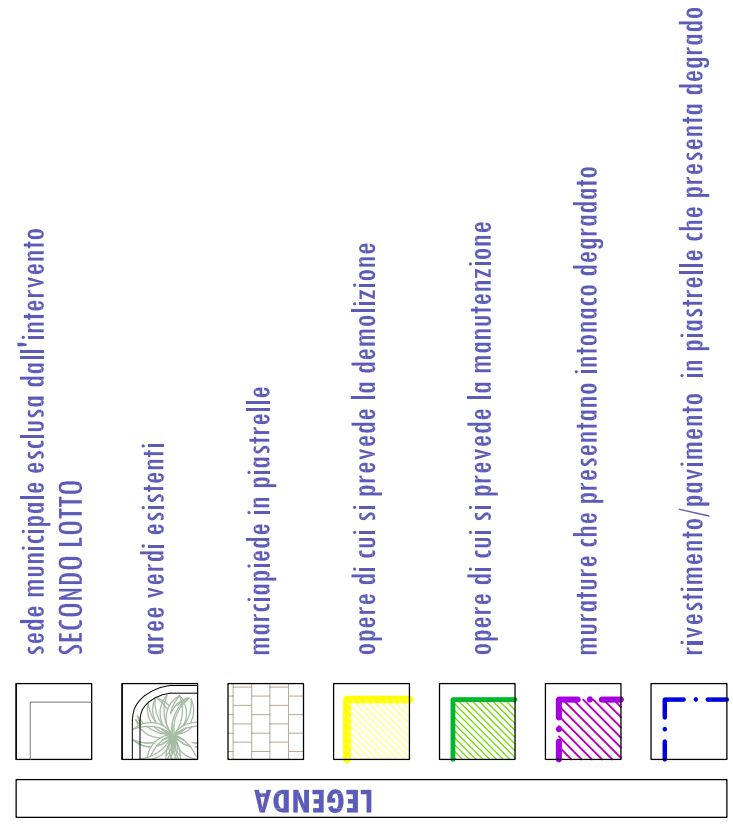

SEZIONE B-B - PARTICOLARE scala 1:50