Città Metropolitana di Torino

Comune di Vidracco

INTERVENTI DI RESTAURO ALLA SEDE MUNICIPALE
PRIMO LOTTO - LOCALI LIMITROFI ALLA SEDE MUNICIPALE

Progetto esecutivo

Tav. 11 - Situazione in progetto
Piante - sezioni - prospetti

progettista: Comune di Vidracco
Piazza Cavalieri di Vittorio, n. 3 - 10080 - Vidracco (To)
email: tecnico@comune.vidracco.to.it

progetto architettonico: arch. Alessandra Mei
Via Cavour - 10083 Favria (To)
email: ing.22@libero.it - PEC: a.mei@archiworldpec.it

verifiche strutturali e sicurezza: arch. Vincenza Filippo Bruno
Strada Volpiano n. 17 - 10088 Susa (To)
email: arch.vincenza.bruno@gmail.com - PEC: v.bruno@archiworldpec.it

data: febbraio 2024

sede del Municipio esterno dell'intervento
SECONDO LOTTO

LEGENDA

- aree verdi esistenti
- murature in demolire
- opere in progetto
- opere oggetto di mantenimento
- riprstino dell'intonaco con intonaco e colori deumidificanti
- riprstino dei rivestimenti in pietrerbe
- gronde da sostituire in lamiera 8/10 colore marrone testa di moro

LEGENDA

- colore di fondo cornicio RCS 5 2020-Y30R
- colore cornici liscie CARTELLA NCS 5 2010 - Y30R
- colore frangisole metallici CARTELLA NCS 5 1002 - Y50R

N.B. In corso d'opera potranno essere riscontrate sul progetto ovvie rispondenze che saranno da correggere alle illustrate

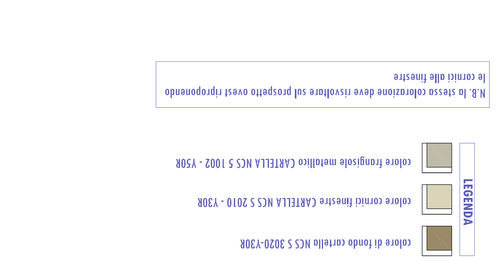

PIANTA PIANO COPERTURA scala 1:100

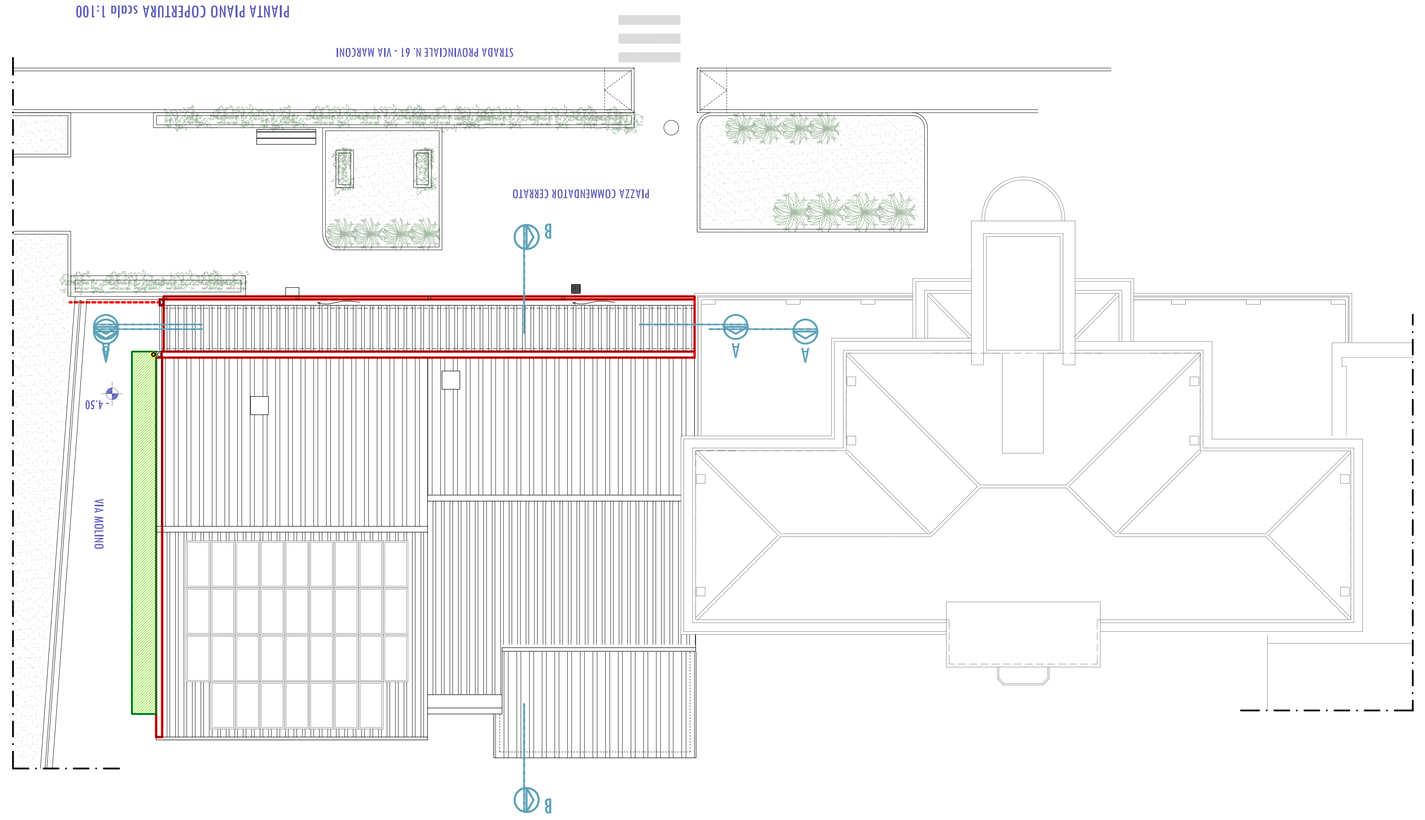

PIANTA PIANO RIALZATO scala 1:100

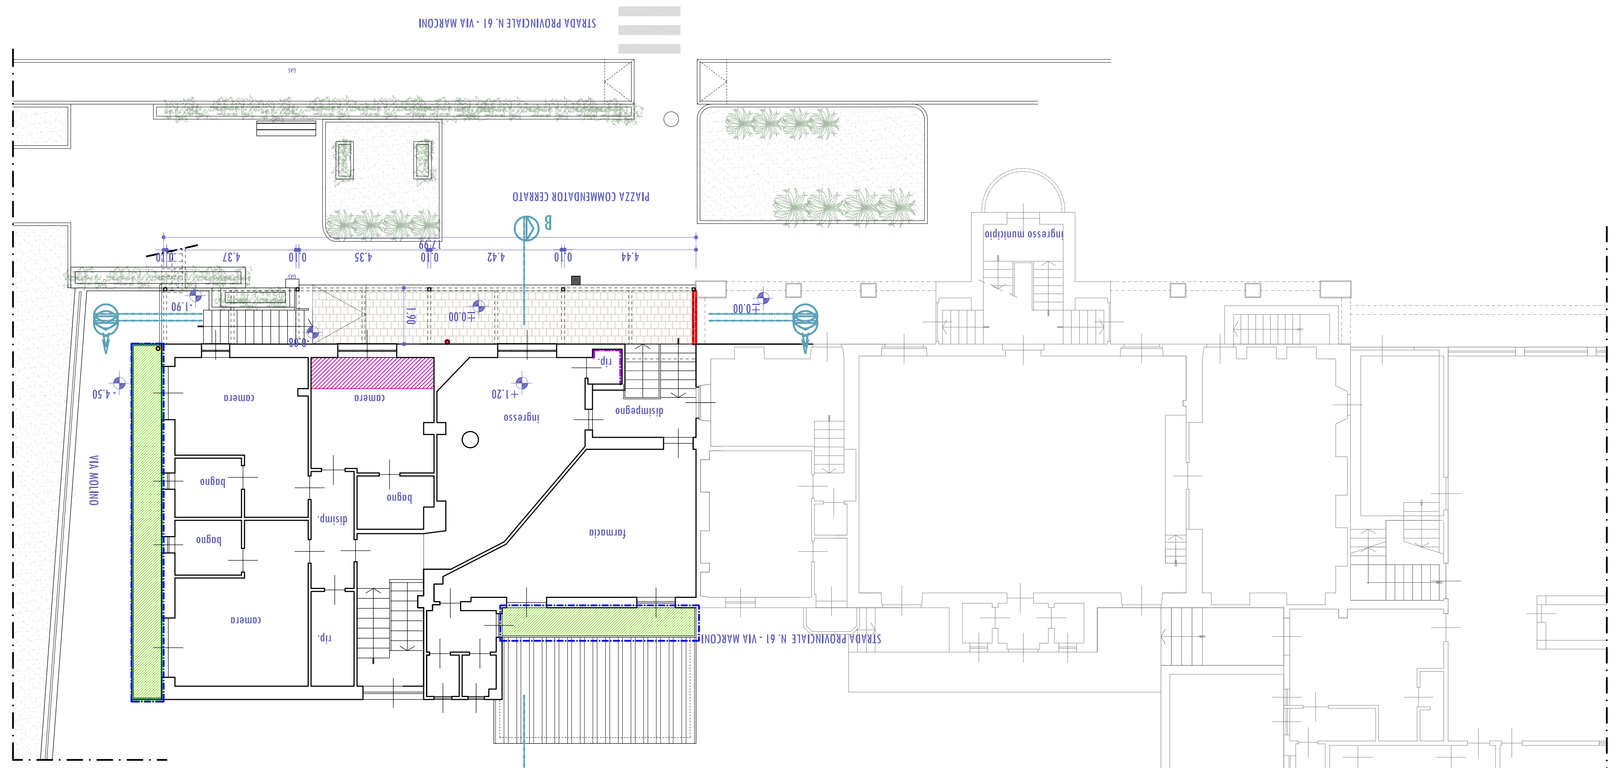

PIANTA PIANO SEMINTERRATO scala 1:100

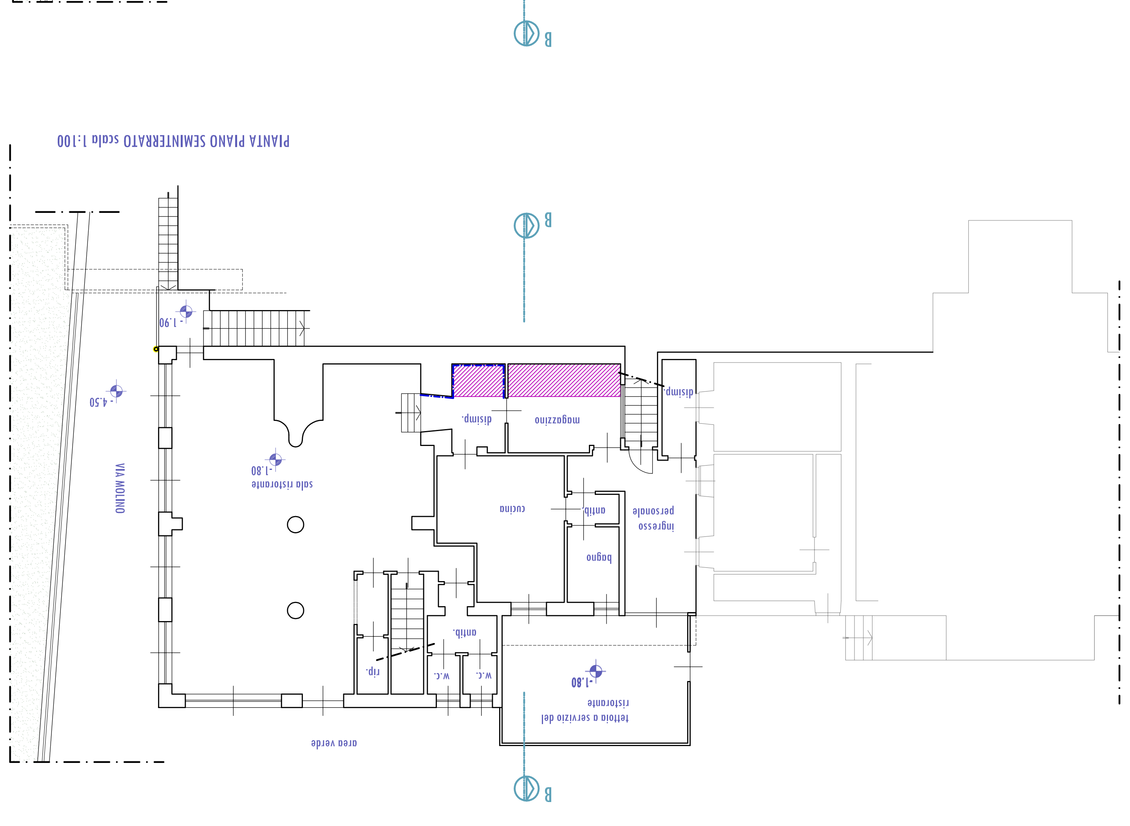

PROSPETTO NORD VERSO LA STRADA PROVINCIALE scala 1:50

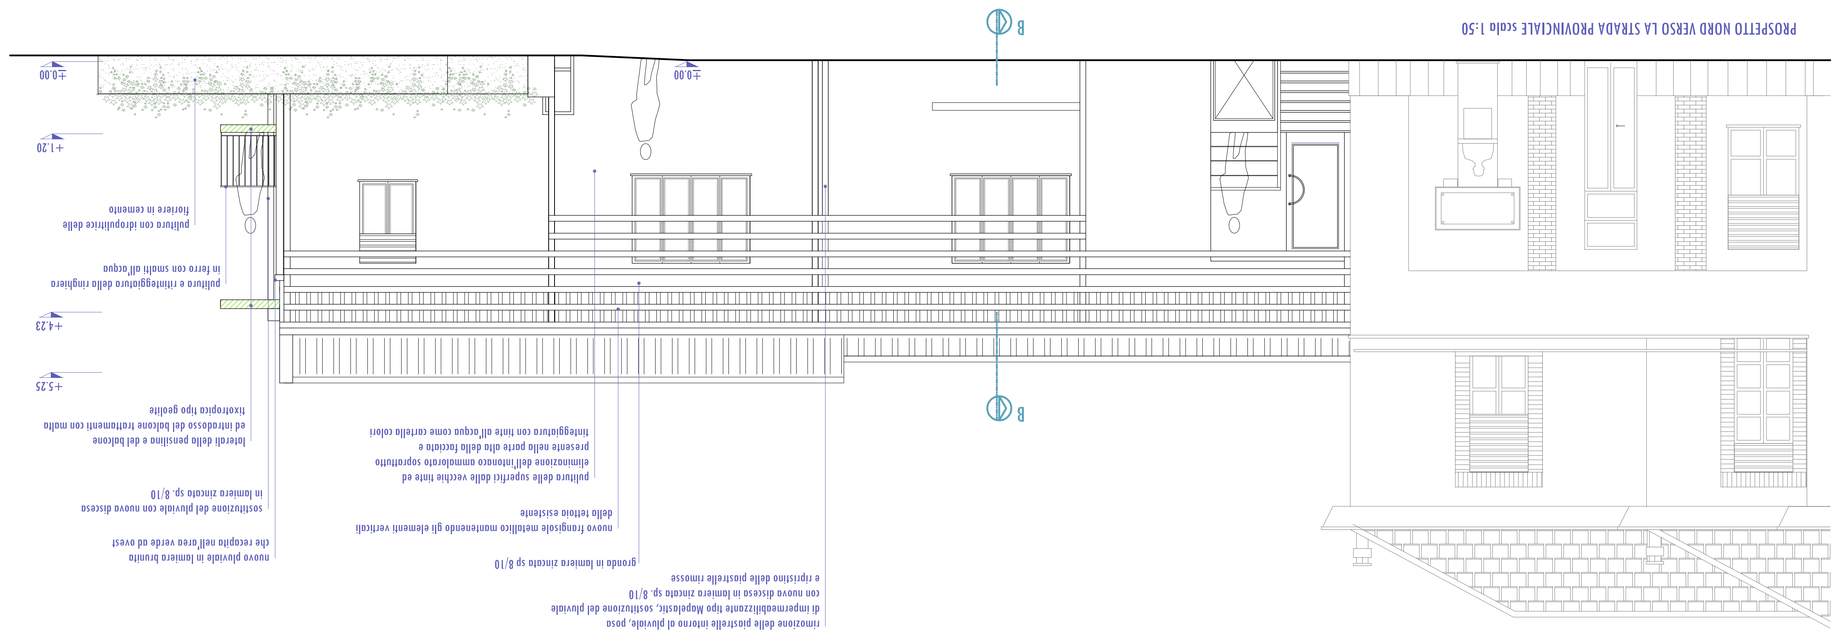

PROSPETTO OVEST scala 1:100

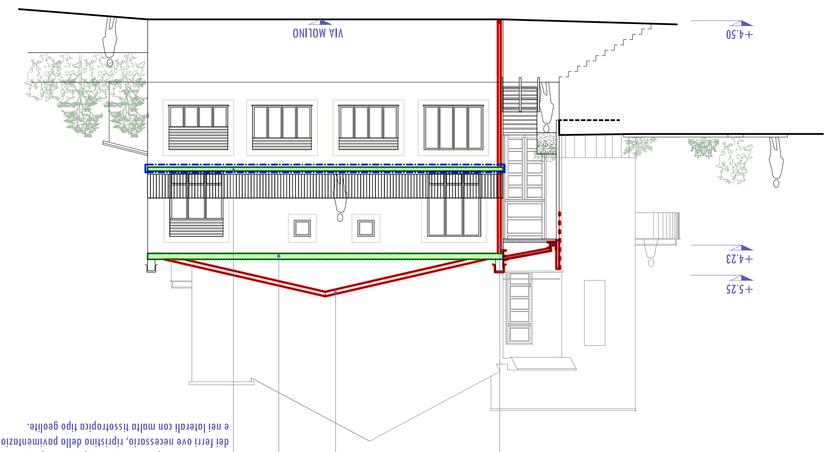

SEZIONE B-B scala 1:100

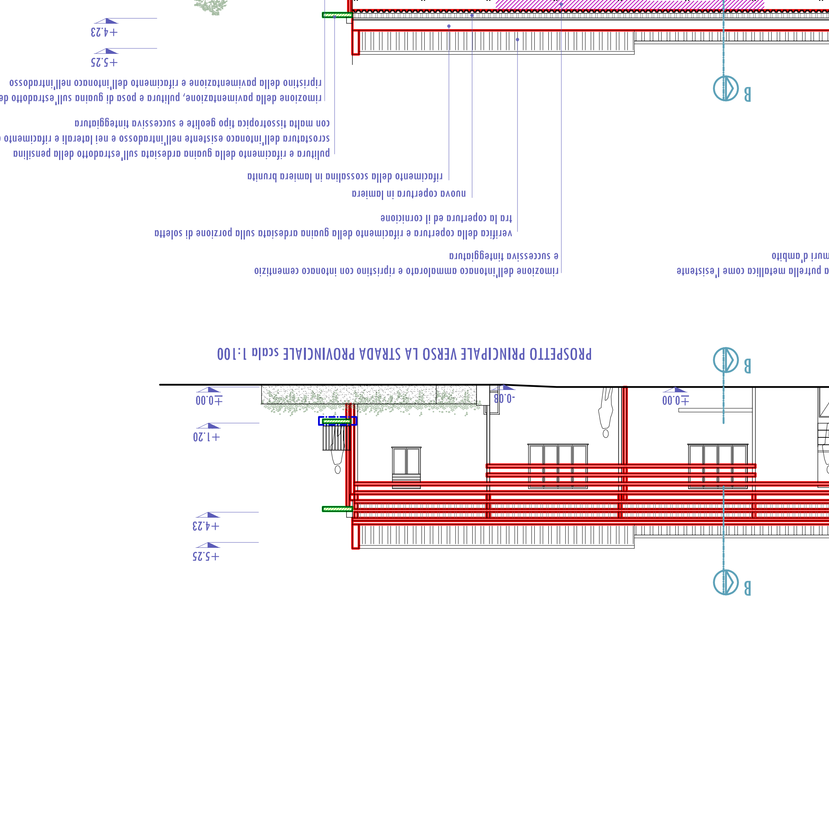

SEZIONE A-A scala 1:100

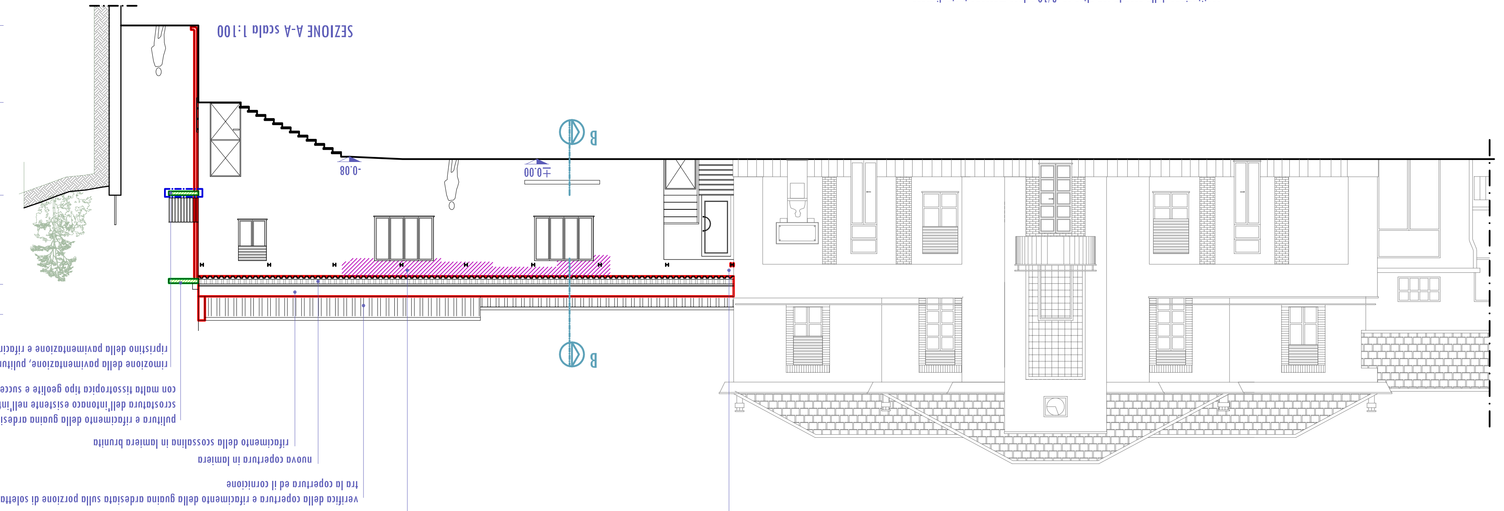

PROSPETTO PRINCIPALE VERSO LA STRADA PROVINCIALE scala 1:100

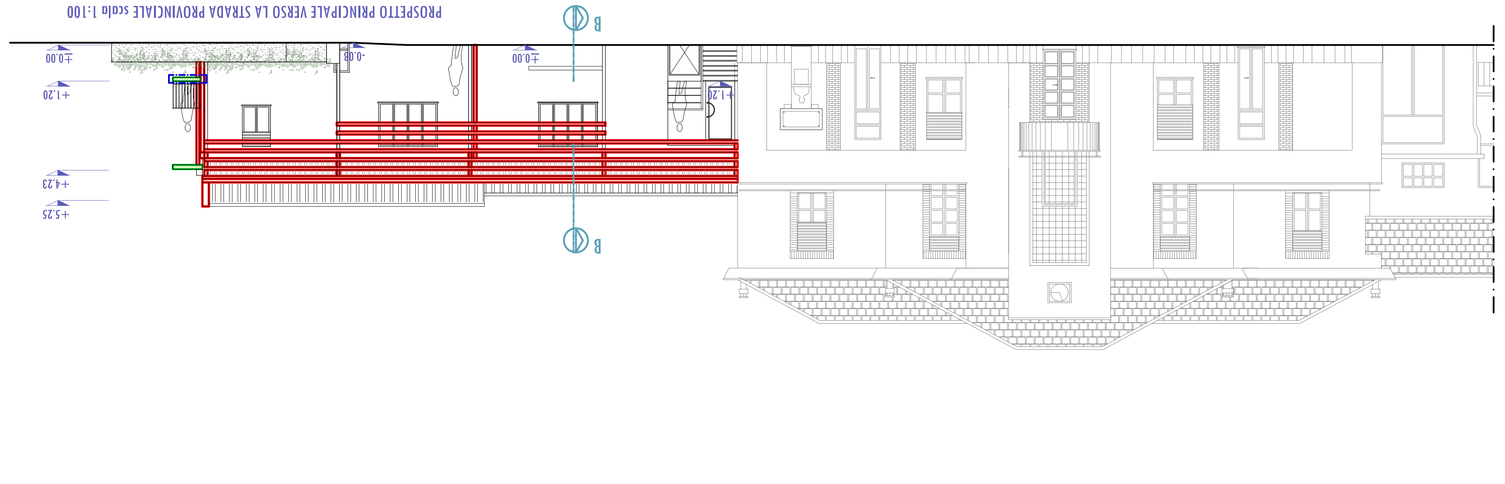

COMUNE DI VIDRACCO - Prot. 0000452 del 19/02/2024 Tit. I Cl. Fasc