COMUNE DI VIDRACCO - Prot 0000652 del 29/02/2024 Tit 1 Cl Fasc

PRESCRIZIONI:

1. la posizione delle attrezzature e delle infrastrutture di cantiere è indicativa ed è da verificare in sito con il CSE;

2. l'occupazione temporanea delle aree pubbliche per allestimenti e servizi di cantiere dovrà essere definita in sito con il CSE e approvata dal RUP;

3. l'accesso, l'uscita e la manovra dei mezzi di cantiere e di trasporto dei materiali dovranno essere adeguatamente controllate dagli addetti delle imprese e/o lavoratori autonomi presenti in cantiere.

4. l'accesso al fabbricato e alla farmacia dovrà essere garantito con percorso protetto integrato con il ponteggio e approvato con il CSE

5. dovranno sempre essere garantite le condizioni di sicurezza predisponendo adeguate protezioni e lasciando libero il passaggio delle vie di fuga e delle uscite di sicurezza dell'edificio oggetto di intervento;

6. gli orari di intervento per la realizzazione delle opere in progetto dovranno essere concordati con il RUP.

7. le lavorazioni che comportano rumore molesto e polveri (rimozioni) dovranno avvenire mediante idonei apprestamenti di protezione (pannelli, teli, ecc.) tali da impedire disturbo all'attività presenti nel fabbricato e negli edifici circostanti.

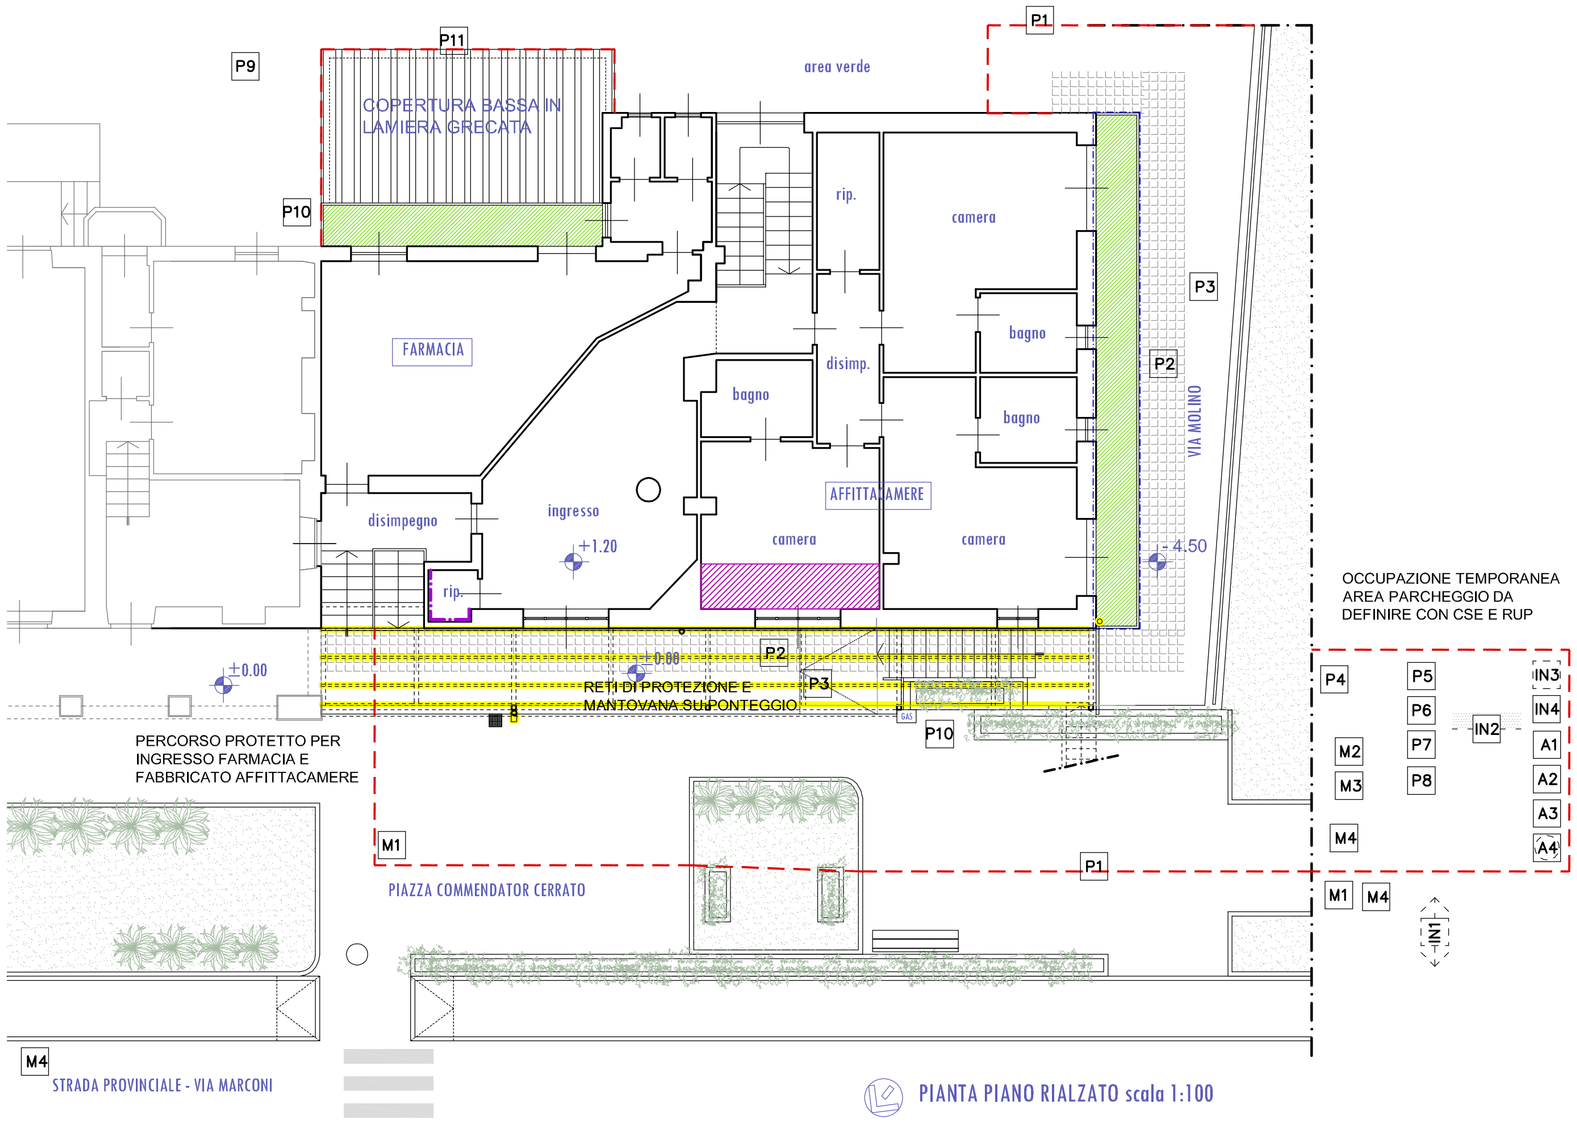

PIANTA PIANO RIALZATO scala 1:100

LEGENDA SICUREZZA

PONTEGGI E APPRESTAMENTI	
DELIMITAZIONE / RECINZIONE DI CANTIERE	P1
PONTEGGIO CON RETI DI PROTEZIONE E MANTOVANA	P2
TELI DI DELIMITAZIONE ANTIPOLVERE	P3
SERVIZI IGIENICI (wc chimico)	P4
DOCCIA	P5
SPOGLIATOI	P6
LOCALE DI RIPOSO–DEPOSITO UTENSILI–DPI	P7
DOCUMENTAZIONE SICUREZZA (depositata presso U.T. comunale)	P8
AUTOCARRO CON CESTELLO	P9
TRABATTELLO	P10
PARAPETTO PROVVISORIO	P11
ATTREZZATURE (posizione indicativa da verificare con CSE)	
GENERATORE SILENZIATO	A1
QUADRO ELETTRICO DI CANTIERE	A2
ELEVATORE ELETTRICO < 250 kg	A3
BETONIERA ELETTRICA	A4
INFRASTRUTTURE	
VIABILITA' MEZZI MECCANICI	IN1
ZONA DI STAZIONAMENTO AUTOMEZZI	IN2
AREA DEPOSITO MATERIALE	IN3
RIFIUTI DI CANTIERE	IN4
MEZZI E SERVIZI DI PROTEZIONE COLLETTIVA	
SEGNALETICA DI SICUREZZA	M1
ESTINTORE	M2
CASSETTA DI PRONTO SOCCORSO	M3
SEGNALETICA STRADALE DI SEGN. CANTIERE	M4

Città Metropolitana di Torino

Comune di Vidracco

INTERVENTI DI RESTAURO ALLA SEDE MUNICIPALE
PRIMO LOTTO - LOCALI LIMITROFI ALLA SEDE MUNICIPALE

Progetto esecutivo

Tav. 18 - Planimeria di cantiere

proprietà: Comune di Vidracco
Piazza Commendator Ceratto n. 3 - 10080 - Vidracco (To)
email: vidracco@comune.vidracco.to.it

progetto architettonico: arch. Alessandra Mei
Via Cernaia - 10083 Favria (To)
email: zoe.22@libero.it - PEC: a.mei@architettitorinopec.it

verifiche strutturali e sicurezza: arch. Vincenzo Filippo Bruno
Strada Valperga n. 17 - 10080 Salassa (To)
email: arch.vincenzo.bruno@gmail.com - PEC: v.bruno@architettitorinopec.it

data: Febbraio 2024