SEZIONE DI PROGETTO
Scala 1:100

Sezione n°: 1

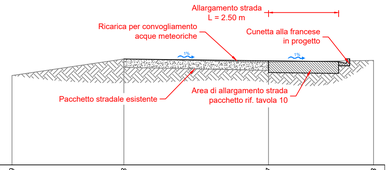

QT.RIF. 599.00				
QUOTE TERRENO	602.19	602.78	602.67	602.73
DIST. PARZIALI TERRENO	3.99	5.16	3.75	
DIST. PROGRESSIVE	0.00	3.99	9.16	12.91

Sezione n°: 2

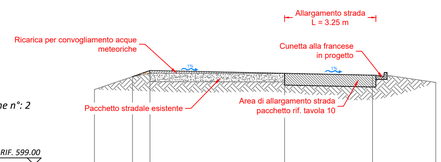

QT.RIF. 599.00						
QUOTE TERRENO	601.69	602.15	602.27	602.26	602.20	602.20
DIST. PARZIALI TERRENO	1.36	0.62	4.8	3.14	2.26	
DIST. PROGRESSIVE	0.00	1.36	1.98	6.79	9.93	12.19

Sezione n°: 3

QT.RIF. 598.00							
QUOTE TERRENO	600.30	600.66	601.38	601.91	602.02	602.83	603.53
DIST. PARZIALI TERRENO	2.73	2.44	2.01	4.05	0.36	1.5	
DIST. PROGRESSIVE	0.00	2.73	5.17	7.19	11.24	11.71	18.21

Sezione n°: 4

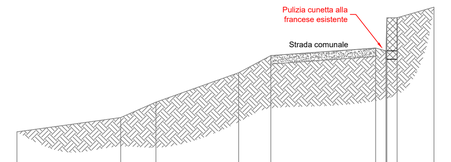

QT.RIF. 598.00								
QUOTE TERRENO	599.18	599.69	600.24	601.29	601.90	602.17	602.54	603.63
DIST. PARZIALI TERRENO	3.7	1.26	2.95	1.15	3.74	0.37	0.37	1.32
DIST. PROGRESSIVE	0.00	3.70	4.96	7.91	9.06	12.80	13.17	14.69

Sezione n°: 5

QT.RIF. 598.00					
QUOTE TERRENO	601.41	601.89	602.00	602.18	603.63
DIST. PARZIALI TERRENO	2.4	4.47	0.35	1.17	
DIST. PROGRESSIVE	0.00	2.40	6.87	8.04	8.48

Sezione n°: 6

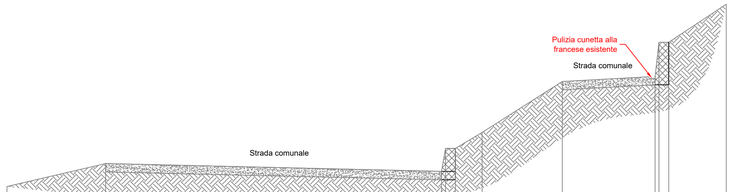

QT.RIF. 595.00										
QUOTE TERRENO	596.70	597.52	598.28	598.63	600.45	600.88	601.85	603.21		
DIST. PARZIALI TERRENO	3.52	11.99	0.35	0.95	2.86	3.31	0.35	2.05		
DIST. PROGRESSIVE	0.00	3.52	15.51	16.00	16.96	19.82	23.13	23.62	25.68	

Sezione n°: 7

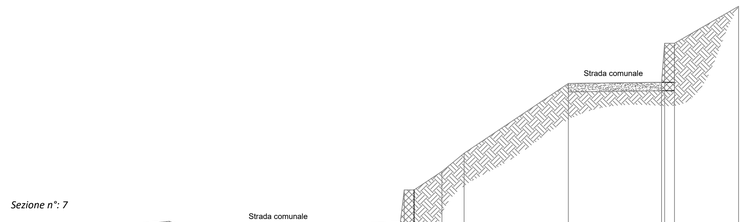

QT.RIF. 594.00										
QUOTE TERRENO	593.37	595.53	595.98	596.47	596.65	597.31	597.96	600.45	602.88	603.20
DIST. PARZIALI TERRENO	1.35	0.89	7.35	0.35	1	0.79	3.72	3.33	0.35	2.29
DIST. PROGRESSIVE	0.00	1.35	2.24	9.58	10.09	11.08	11.87	15.60	15.93	19.38	21.67

Sezione n°: 8

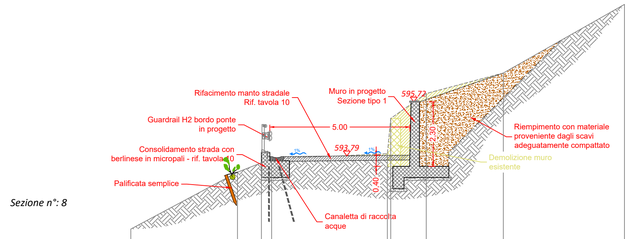

QT.RIF. 590.00							
QUOTE TERRENO	591.18	593.21	593.55	593.69	596.13	596.02	596.75	599.20
DIST. PARZIALI TERRENO	3.81	0.85	0.37	4.13	1.27	2.75	4.33	
DIST. PROGRESSIVE	0.00	3.81	4.66	5.03	9.16	9.53	10.55	13.30	17.63

Sezione n°: 9

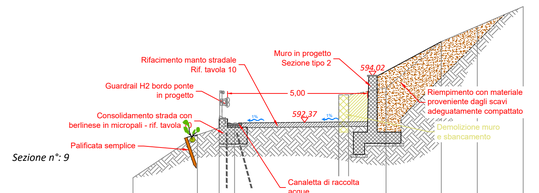

QT.RIF. 589.00										
QUOTE TERRENO	590.39	591.92	592.17	592.35	592.38	592.73	593.59	595.25	595.80	596.50
DIST. PARZIALI TERRENO	2.3	0.78	0.55	3.72	0.35	1.34	1.97	1.29	1.64	
DIST. PROGRESSIVE	0.00	2.30	3.07	3.63	7.34	7.69	9.03	11.00	12.29	13.93

Sezione n°: 10

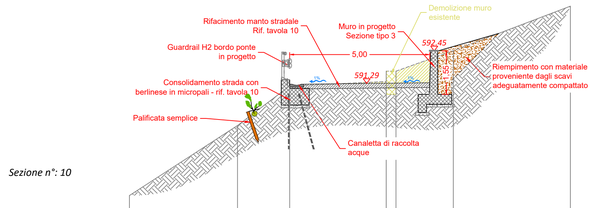

QT.RIF. 586.00								
QUOTE TERRENO	587.29	589.79	591.20	591.55	591.73	592.46	594.05	
DIST. PARZIALI TERRENO	3.86	1.86	3.45	0.35	2.05	4.18		
DIST. PROGRESSIVE	0.00	3.86	5.72	6.07	8.12	11.56	15.74	

Sezione n°: 11

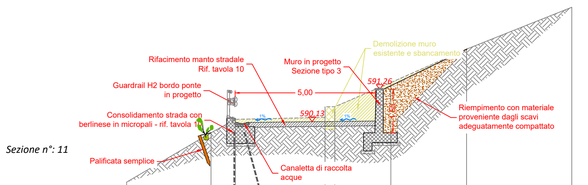

QT.RIF. 587.00								
QUOTE TERRENO	587.95	589.71	590.19	590.54	590.89	591.49	592.70	594.19
DIST. PARZIALI TERRENO	3.01	0.87	3.2	0.35	1.97	2.73	3.76	
DIST. PROGRESSIVE	0.00	3.01	3.88	4.23	7.08	9.40	12.14	15.90

Sezione n°: 12

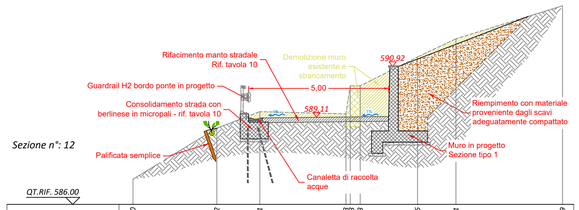

QT.RIF. 586.00								
QUOTE TERRENO	586.90	588.72	589.31	589.66	590.23	591.26	591.91	593.09
DIST. PARZIALI TERRENO	2.99	1.53	3.07	0.35	2.05	1.37	3.81	
DIST. PROGRESSIVE	0.00	2.99	4.53	4.88	6.93	8.30	11.53	15.33

Sezione n°: 13

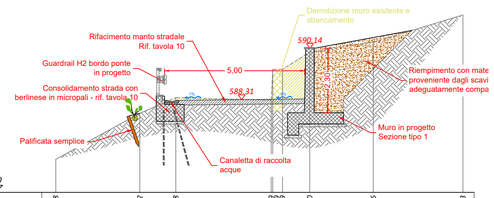

QT.RIF. 585.00							
QUOTE TERRENO	586.18	587.82	588.38	588.73	588.89	590.00	590.36	591.13
DIST. PARZIALI TERRENO	3	1.28	3.4	0.35	0.97	2.27	3.2	
DIST. PROGRESSIVE	0.00	3.00	4.28	7.68	8.04	9.07	11.33	14.53

Sezione n°: 14

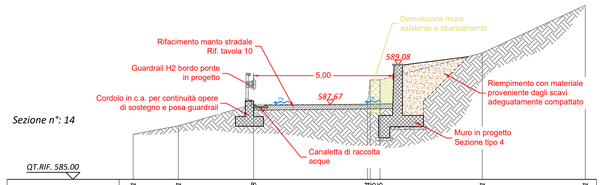

QT.RIF. 585.00							
QUOTE TERRENO	586.61	586.91	587.68	588.03	588.15	589.51	591.23
DIST. PARZIALI TERRENO	1.61	2.69	4.06	0.35	3.65	3.68	
DIST. PROGRESSIVE	0.00	1.61	4.30	4.65	8.31	12.46	16.14

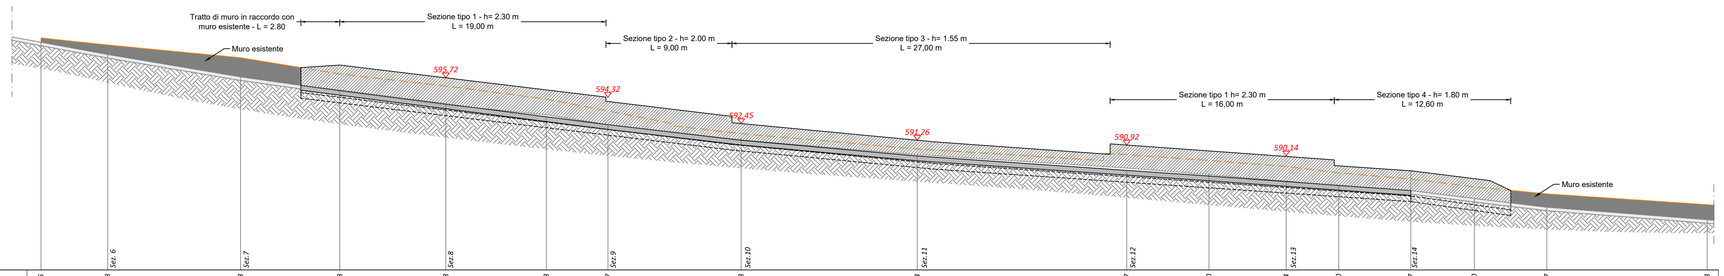

Profilo strada
Scala 1: 200

QT.RIF. 582.00																							
		Sez. 6		Sez. 7		Sez. 8		Sez. 9		Sez. 10		Sez. 11		Sez. 12		Sez. 13		Sez. 14					
QUOTE STRADA ESISTENTE	598.25	597.38		595.78		594.78	593.78	593.08	592.37	591.28		590.23		589.27	588.80	588.34	588.00	587.67	587.10		586.47		585.58
DIST. PARZIALI TERRENO	4.76		9.49		7.09	7.57	7.17	4.4		9.51	12.58		14.95		5.87	5.52	3.75	5.15	4.54	5.18		11.45	
DIST. PROGRESSIVE	0.00	4.76		14.25		21.34	28.91	36.08	40.48	49.99		62.57		77.52	83.39	88.91	92.66	98.49	102.34		107.51		118.97
QUOTE MURO ESISTENTE	598.56	598.06		597.15		595.99	595.13	594.20	593.35	591.73		590.64		590.23	589.82	589.39	588.93	588.49	587.93		587.43		586.66
						594.78	593.79		592.37	591.26		590.13		589.11	588.80	588.31		587.67					

Regione Piemonte
Città Metropolitana di Torino
COMUNE DI VIDRACCO

LAVORI DI MESSA IN SICUREZZA DEL TERRITORIO COMUNALE IN ZONE DIVERSE SOTTO L'ASPETTO IDROGEOLOGICO

PROGETTO DEFINITIVO - ESECUTIVO

SEZIONI TRASVERSALI E PROFILO LONGITUDINALE DI PROGETTO INTERVENTI 1A E 1B - VIA FEIPIANO

I progettisti:

Dott. Ing. Bartolomeo VISCONTI
Dott. Ing. Luca GATTIGLIA
Dott. Ing. Chiara PALESE
Geom. Andrea BOGGIO

EDes Earth Design

EDes Ingegneri Associati P.IVA 10759750010
Via Postumia 49, 10142 Torino Tel. +39 011.0262900 Fax. +39 011.0262902
www.edesconsulting.eu edes@edesconsulting.eu

Elaborato	Codice	Revisione	Data
8	21016-DED4-0_SEZP	0	OTT. 2021
Scala 1:100 / 1:200			

COMMITTENTE: Comune di Vidracco