

PROGETTO DEFINITIVO - ESECUTIVO
INTERVENTO DI MESSA IN SICUREZZA TRATTO DI
PERCORSO PEDONALE LUNGO LAGO

COMUNE VIDRACCO

Città Metropolitana di Torino



PROPRIETA': Comune di VIDRACCO
Piazza Comm. Ceratto n. 3 - 10080 Vidracco (TO)

PROGETTO: STATO DI FATTO E DI PROGETTO
FOTOGRAFIE

SCALA: 1:200

DATA: maggio 2020

PROGETTISTA: arch. PIER GIANNI BROGLIA
Via Provinciale 39/A - 10010 Quagnazzo (TO)
Tel. - Fax. 0125 76226
email - piergiannibrogli@gmail.com

COLLABORATORI: arch. MONICA GRAZIANO
arch. MAURO CERUTTI
arch. IVAN BORGHESI
ing. MARIA URZIA



VISTA N. 1



VISTA N. 2




VISTA N. 3




VISTA N. 4

STATO di PROGETTO

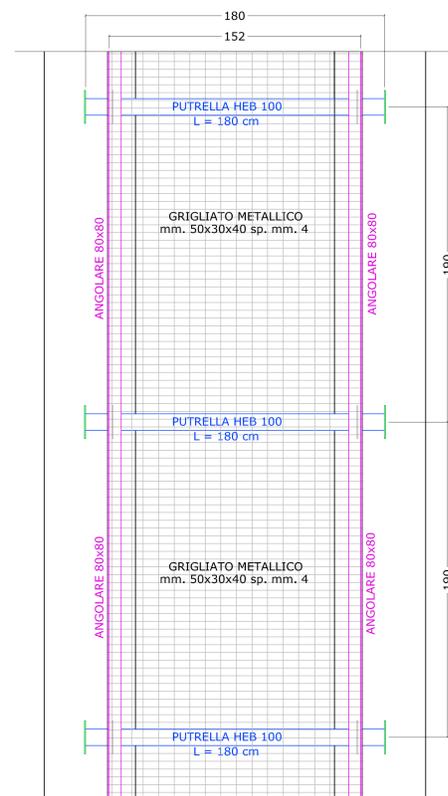


PARTICOLARE TRATTO di PIANTA "TIPO"
SCALA 1:20


STATO di FATTO

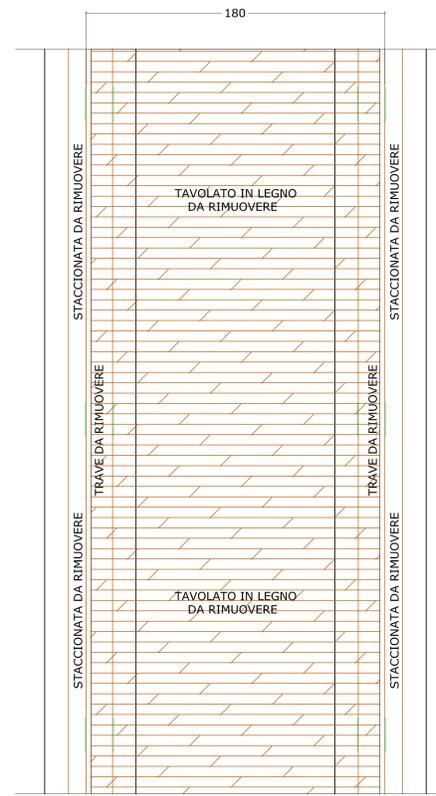


PARTICOLARE TRATTO di PIANTA "TIPO"
SCALA 1:20

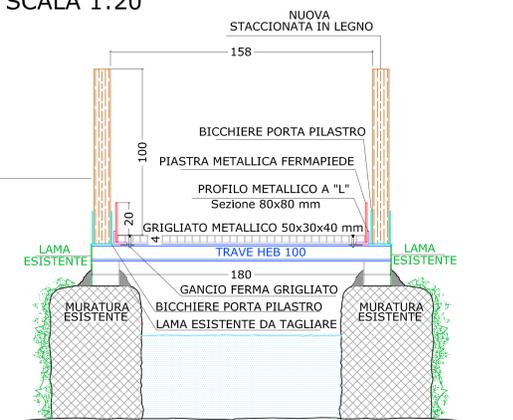


SEZIONE "TIPO" SCALA 1:20

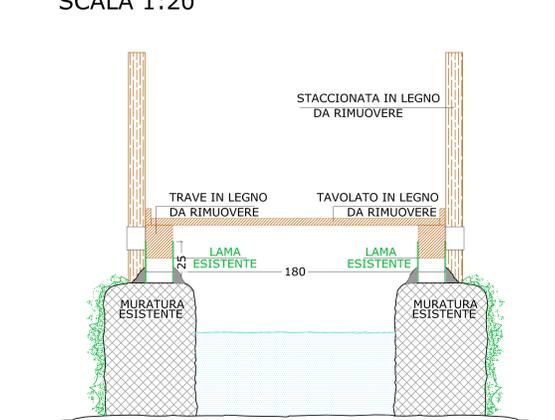

SEZIONE "TIPO" SCALA 1:20

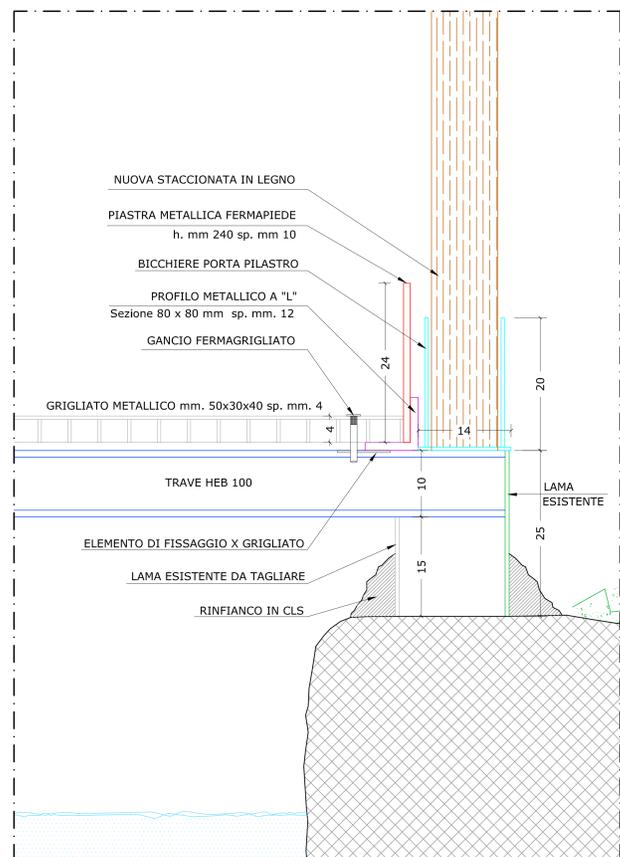

PARTICOLARE SEZIONE "TIPO"
SCALA 1:5

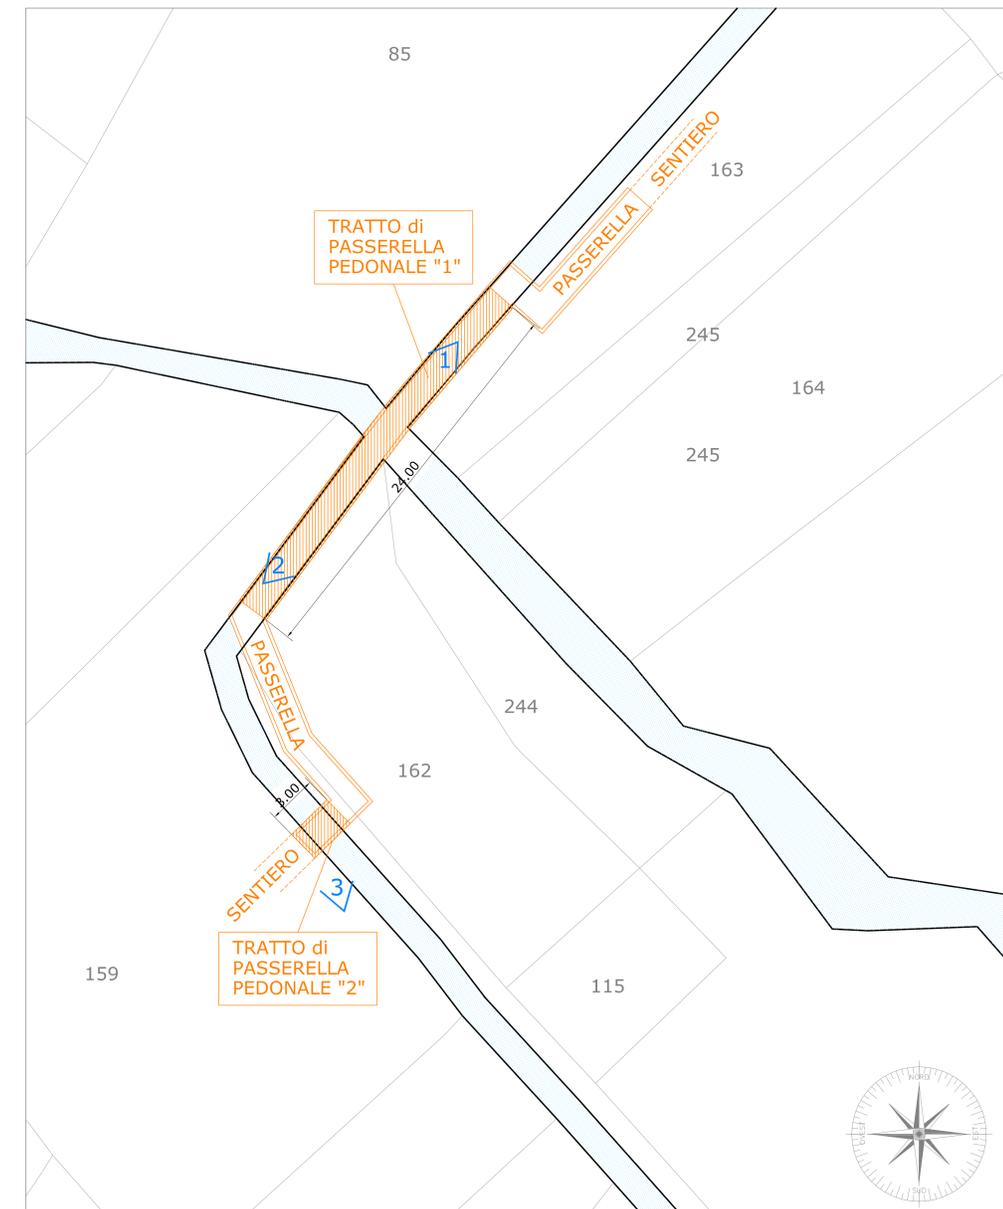

PASSERELLA PEDONALE "1":
lunghezza mt 24.00
PASSERELLA PEDONALE "2":
lunghezza mt 3.00



PLANIMETRIA
SCALA 1:200