



Comune di Virdacco

24 Marzo 2023

CERS Vidracco Presentazione

Gennaio 2022	Primi incontri con gli esperti
Marzo	Incarico di consulenza professionale a Sergio Strata. Apertura posizione con GSE per la CERS Vidracco
Aprile - Giugno	Partecipazione e aggiudicazione del bando Sinergie di Fondazione Compagnia di San Paolo
Maggio	Progettazione di un nuovo impianto FTV.
Estate/Autunno	<ul style="list-style-type: none"> - Progettazione di ulteriori 2 nuovi impianti FTV. - Adesione a AESS Ag. per l'Energia e Sviluppo Sostenibile. - Partecipazione al bando Next Generation 2 con Issiglio (capofila), Vistrorio e Val di Chy
Dicembre	Approvazione in CC dello statuto "CERS Vidracco".
Febbraio 2023	Documento conclusivo dell'analisi di FCdSp e del Politecnico sulla CERS Vidracco



**Comune
di Vidracco**

2022
**Cosa
abbiamo
fatto**





Comune
di Vidracco

A che
punto
siamo
oggi

Impianti pubblici esistenti	38 kw. (32 capannone P.C. + 6 ristorante)
3 nuovi impianti sul bilancio 2022	Tot. 30 kw: - tetto Pluriuso 12 - pensilina parcheggio Municipio 8 - retro Municipio 12 Implementabili
Bilancio 2023	Ex Scuola 12 kw. (6 + 6) progettazione in corso. Obiettivo: un grande impianto (min. 200 kw.) con fondi PNRR e CDeP più il completamento degli impianti previsti nella programmazione 2022
Studio grandi impianti	Una sorta di "Piano Regolatore" per la più efficiente installazione di impianti FTV e per valutare la fattibilità di usare centraline idroelettriche
CER S	CER Sociale , rivolta cioè anche alle persone in condizione di povertà energetica, in collaborazione con il Cons. Servizi Socio Ass. IN. RETE

**Vidracco, 500 ab. e 4 cabine:
con la disciplina precedente
(2022), avremmo dovuto
fare 4 CER per coprire l'intero
territorio comunale**

**Nuova
Cives**



Primi partecipanti alla CERS Vidracco

Ecomuseo

Pluriuso

Municipio

Turismo e CAF

Ill. pubbl.

Proloco



Ass. culturale

Farmacia

Ristorante

Area camper



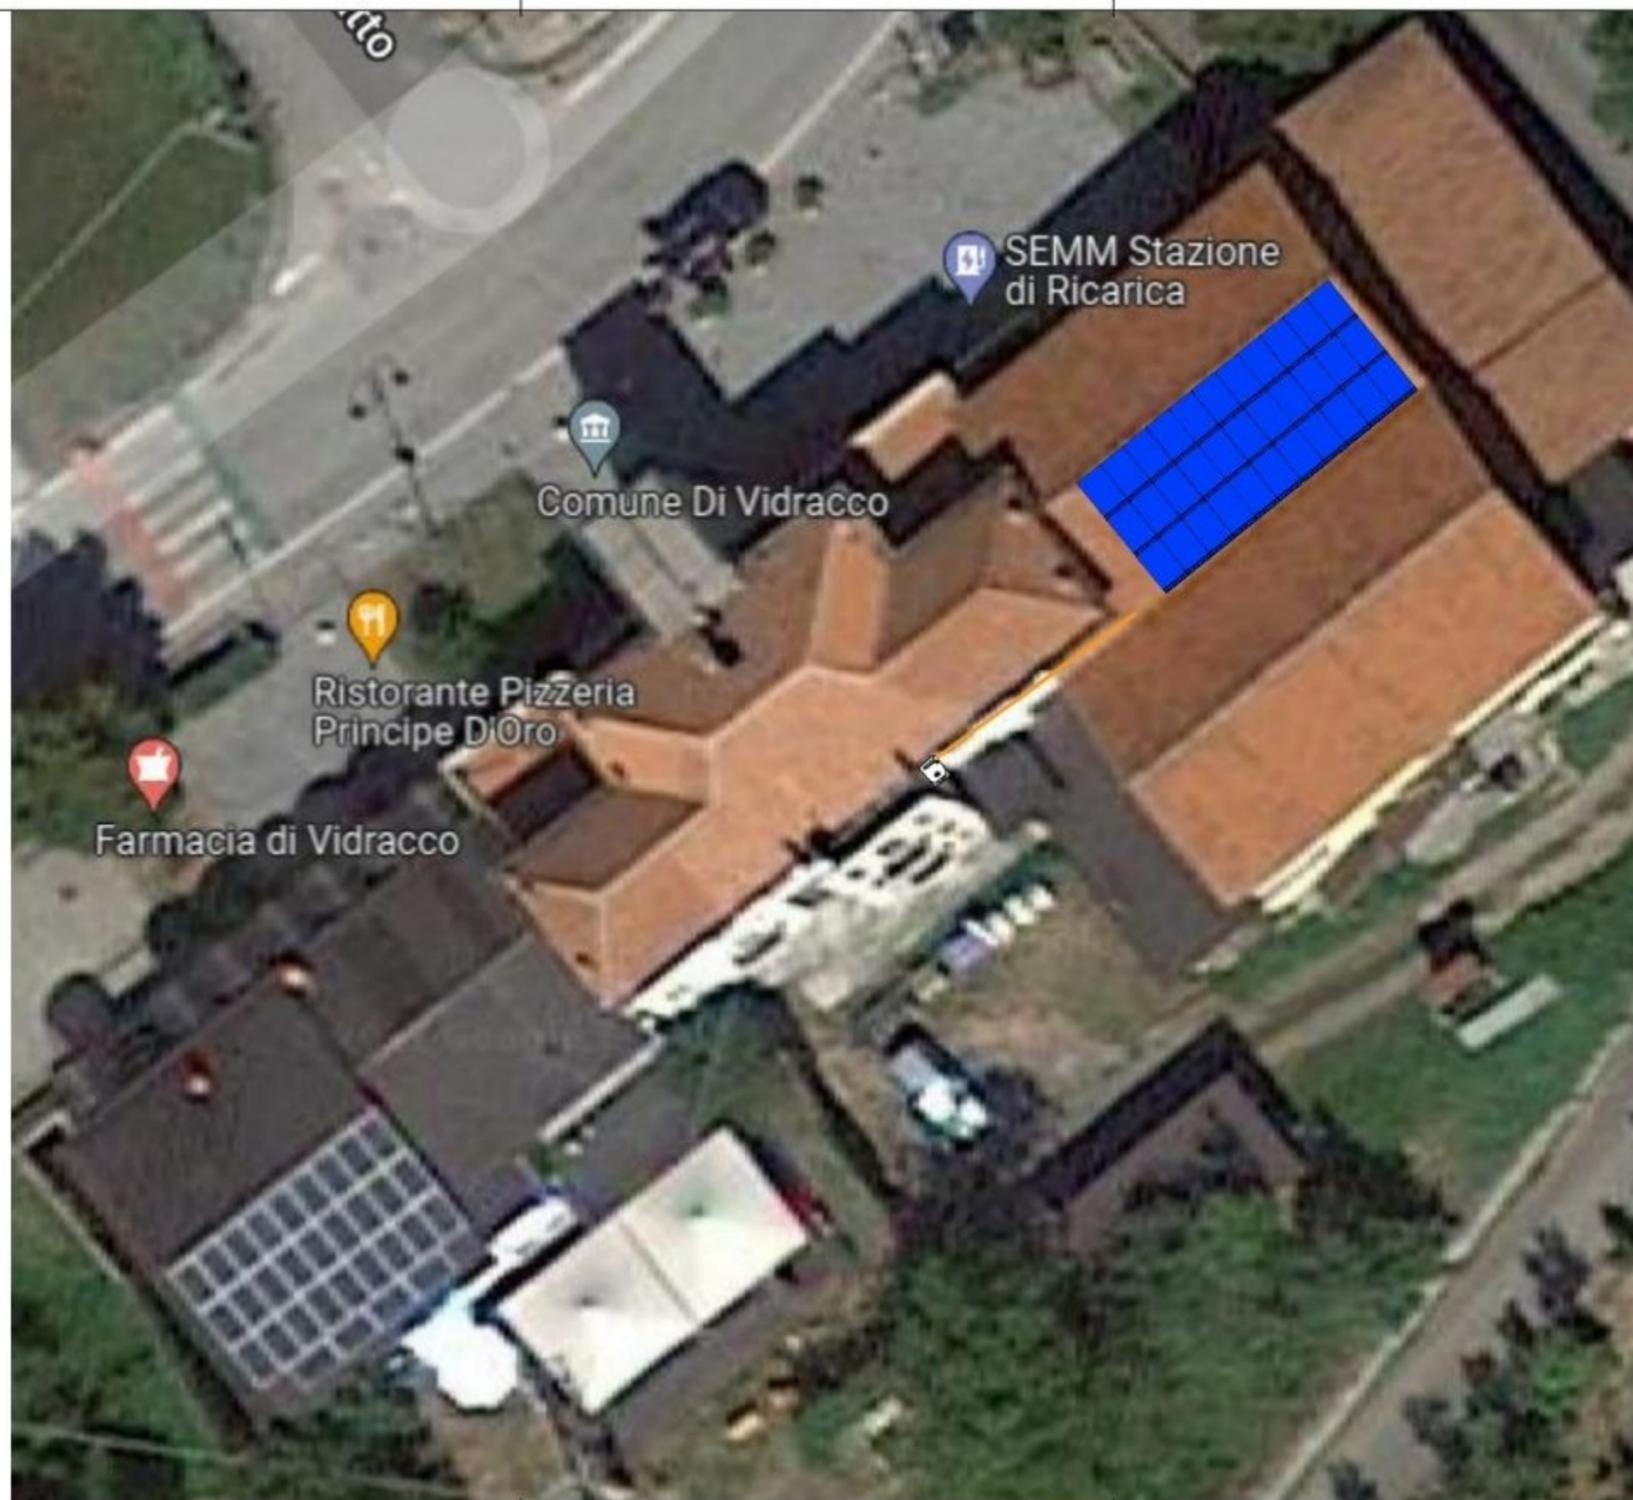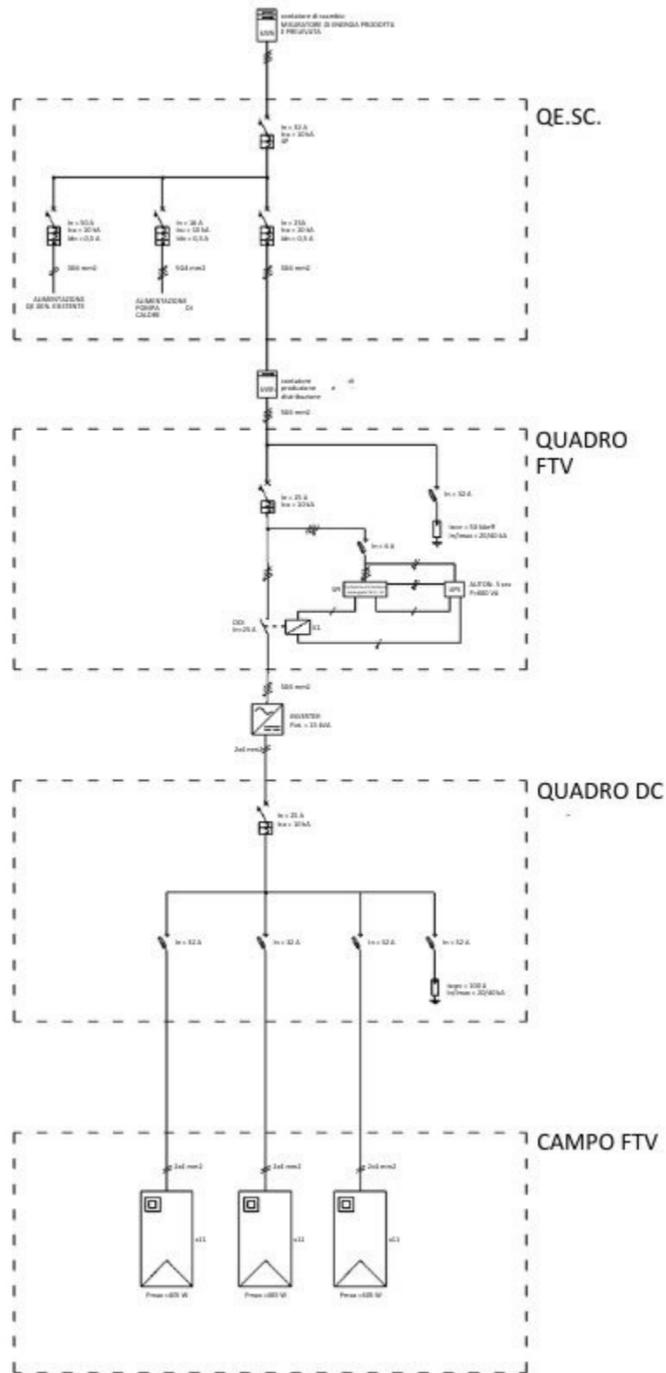


LEGENDA IMPIANTI ELETTRICI	
	FORNITURA ESISTENTE, DA INCREMENTARE IN SEGUITO ALL'INSTALLAZIONE DELLA NUOVA POMPA DI CALORE
	QUADRO SOTTO CONTATORE DI NUOVA INSTALLAZIONE, DA 12 MODULI, CON INTERRUTTORE MAGNETOTERMICO-DIFFERENZIALE
	FORNITURA ESISTENTE, DA INCREMENTARE IN SEGUITO ALL'INSTALLAZIONE DELLA NUOVA POMPA DI CALORE
	MODULO FOTOVOLTAICO CON P=425 Wp
	CAVO H1ZZ22K DI SEZIONE 1x4, POSATI IN CANALE METALLICO DI SEZIONE 100x75 mm

COMMITTENTE:	
COMUNE DI VIDRACCO	
OGGETTO:	
LAVORI DI EFFICIENTAMENTO ENERGETICO NEL COMUNE DI VIDRACCO	
LOCALITÀ DELL'INTERVENTO:	
COMUNE DI VIDRACCO (TO)	
FASI PROGETTUALI:	
PERIZIA DI VARIANTE	
<table border="1"> <thead> <tr> <th>REV.</th> <th>DATA</th> <th>REVISIONE</th> <th>PROG.</th> <th>ELAB.</th> <th>ELAB.</th> </tr> </thead> <tbody> <tr> <td>1</td> <td></td> <td></td> <td></td> <td></td> <td></td> </tr> <tr> <td>2</td> <td></td> <td></td> <td></td> <td></td> <td></td> </tr> <tr> <td>3</td> <td></td> <td></td> <td></td> <td></td> <td></td> </tr> <tr> <td>4</td> <td></td> <td></td> <td></td> <td></td> <td></td> </tr> <tr> <td>5</td> <td></td> <td></td> <td></td> <td></td> <td></td> </tr> <tr> <td>6</td> <td></td> <td></td> <td></td> <td></td> <td></td> </tr> <tr> <td>7</td> <td></td> <td></td> <td></td> <td></td> <td></td> </tr> <tr> <td>8</td> <td></td> <td></td> <td></td> <td></td> <td></td> </tr> <tr> <td>9</td> <td></td> <td></td> <td></td> <td></td> <td></td> </tr> <tr> <td>10</td> <td></td> <td></td> <td></td> <td></td> <td></td> </tr> <tr> <td>11</td> <td></td> <td></td> <td></td> <td></td> <td></td> </tr> <tr> <td>12</td> <td></td> <td></td> <td></td> <td></td> <td></td> </tr> </tbody> </table>					REV.	DATA	REVISIONE	PROG.	ELAB.	ELAB.	1						2						
REV.	DATA	REVISIONE	PROG.	ELAB.	ELAB.	
1	
2	
TITOLO:		PLANIMETRIA IMPIANTI ELETTRICI	
ARCHIVIO:	5561	FILE N°:	5561_Planimetria_Impianti	
DATA:	Loranzè, Febbraio 2023	
TAVOLA N°:	IE.01	
SCALA:	1:100	
 SERTECs.r.l. ENGINEERING CONSULTING Via S. Maria Maddalena 202 10126 TORINO (TO) Tel. 011 278099 Fax 011 278098 P. IVA 01500001010 www.sertec-engineering.it		PROGETTISTA: Ing. Gabriele Giovanni ZAPPALÀ 192/B P° 302 ALBO INGEGNERI PROVINCIA DI TORINO		ALTRA FIGURA: TITOLO:	
IL DIRETTORE TECNICO: Dott. Ing. Gabriele ZAPPALÀ 192/B P° 302		ALTRA FIGURA: TITOLO:	


Primo nuovo
impianto FTV
Tetto del Salone
Pluriuso
Foto del 23.03.23




PROSPETTO SUD
scala 1:100

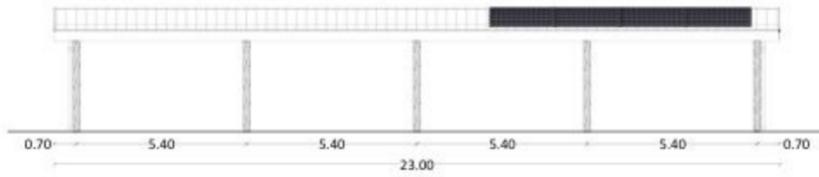


PROSPETTO NORD
scala 1:100

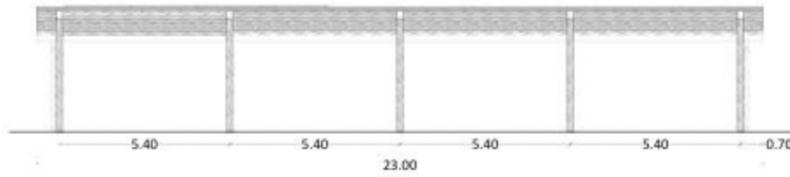

SEZIONE A-A'
scala 1:100

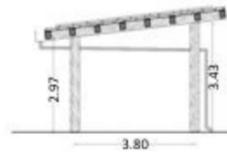


PROSPETTO OVEST
scala 1:100

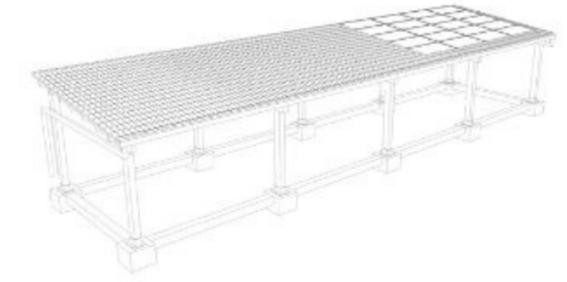

PLANIMETRIA DI PROGETTO
scala 1:100

LEGENDA:
area di intervento

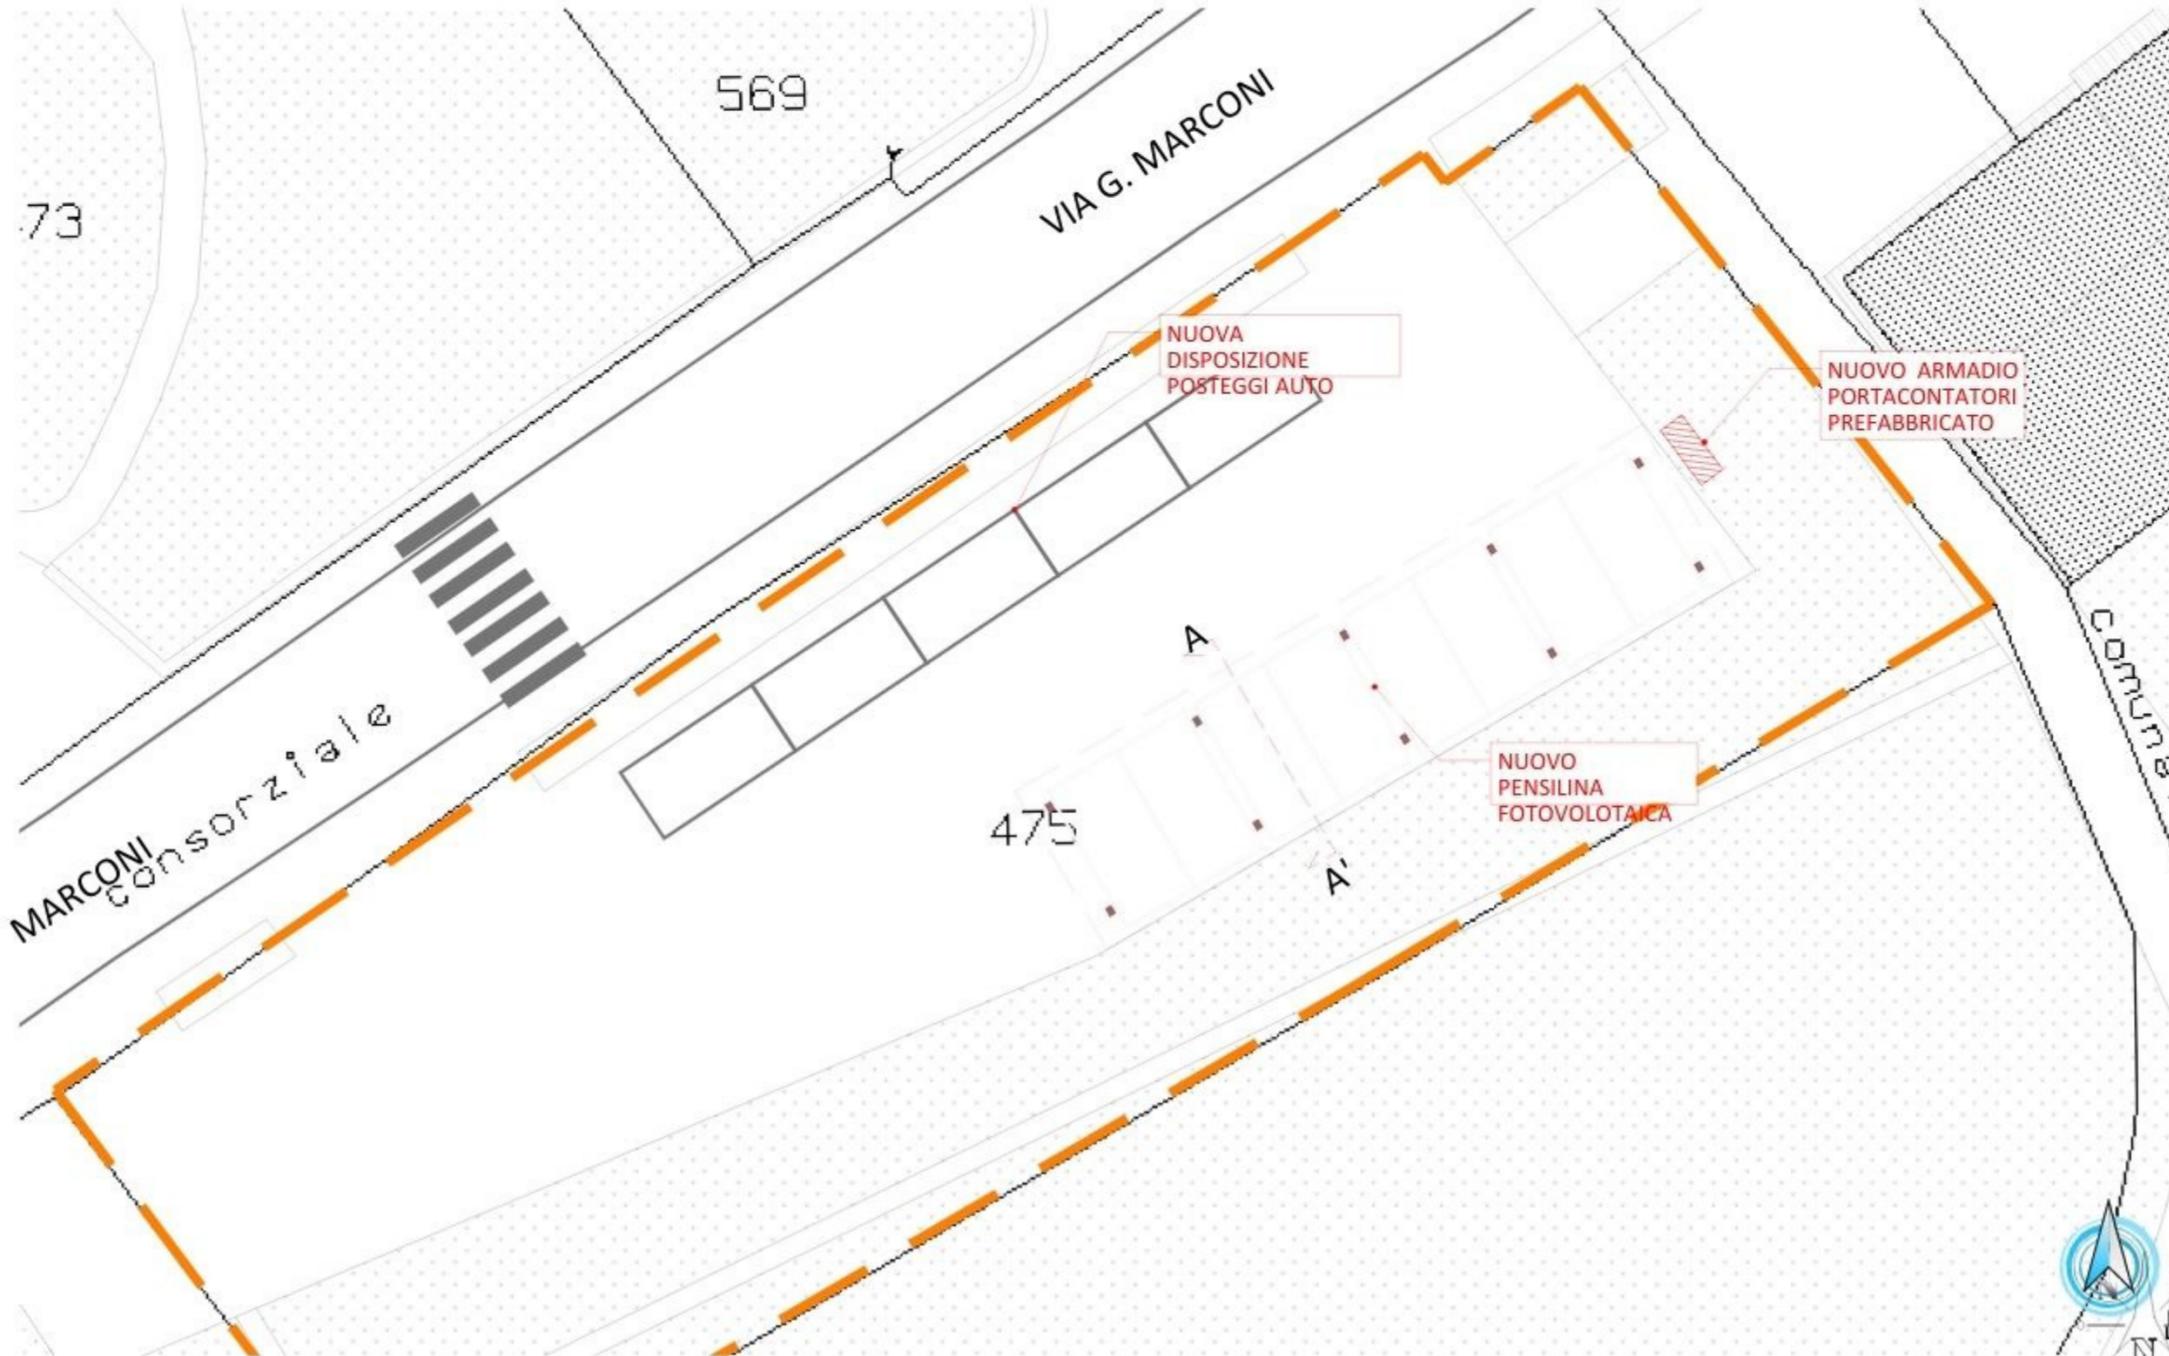

VISTA PROSPETTICA



COMMITTENTE:
  
REGIONE PIEMONTE **COMUNE DI VIDRACCO** **TORINO METROPOLI**

RESPONSABILE DEL
 PROCEDIMENTO: OGGETTO:
NUOVA PENSILINA FOTOVOLTAICA CON RELATIVO ACCUMULO DA COLLEGARE ALL'IMPIANTO DI ILLUMINAZIONE PUBBLICA DEL COMUNE DI VIDRACCO (TO)

LOCALITÀ DELL'INTERVENTO:
COMUNE DI VIDRACCO

FASE PROGETTUALE:
PROGETTO DEFINITIVO-ESECUTIVO

REVISIONI	DATA	DESCRIZIONE	REDAZIONE	VERIFICA	APPROVAZIONE

TITOLO:
PLANIMETRIA, PROSPETTI E RENDERING

ARCHIVIO: **5677** FILE N°: **03_01_01_PLANIMETRIA_PROSPETTI_RENDERING**

DATA:
Loranzè, Settembre 2022

TAVOLA N°:
03

SCALA:
1:100

PROGETTISTA:
Dott. Ing. Gianluca NOASCONO
 N° 5252 Y ALBO INGEGNERI PROVINCIA DI TORINO

ALTRA FIGURA:
 TAVOLO:


Sede Ingel:
 Via Benigno n.11, 10081
 Castalmonate (To)
 TEL. +39 011 7227848
 email: info.noascono@pec.it
 P. IVA 01172840112

Sede operativa:
 Strada Provinciale 222, n.31
 10010 Loranzè (To)
 TEL. 0125.561001 - 0125.564807
 Fax 0125.564034
 P. IVA 01172840112


TIMBRO:


ALTRA FIGURA:
 TAVOLO:


TETTO EX SCUOLA - programmazione 2023

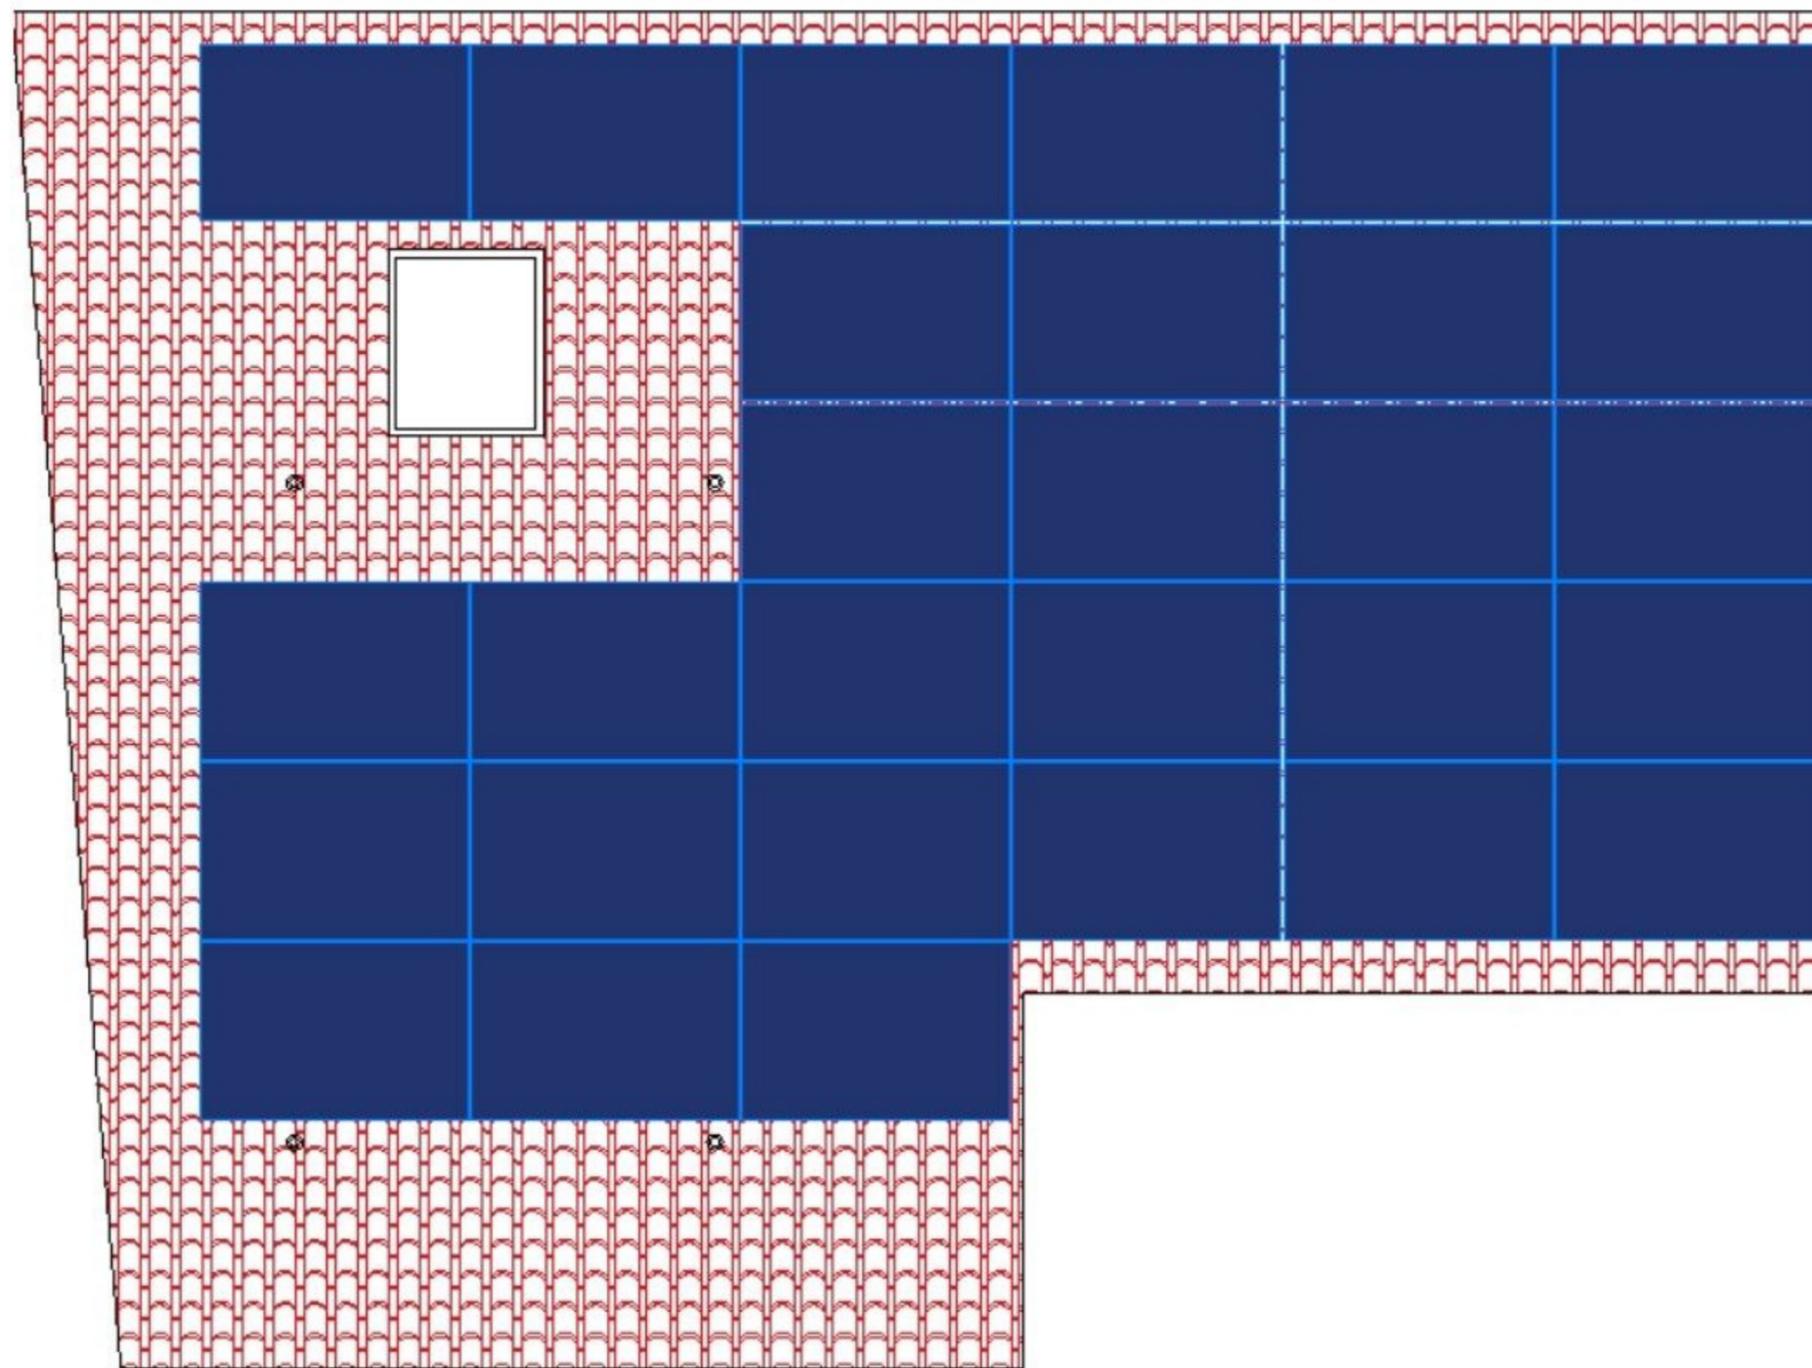

MEDIA ANNUALE SU BASE ORARIA DI PRODUZIONE FV, ACCUMULO CHIMICO E USO DELL'ACCUMULO

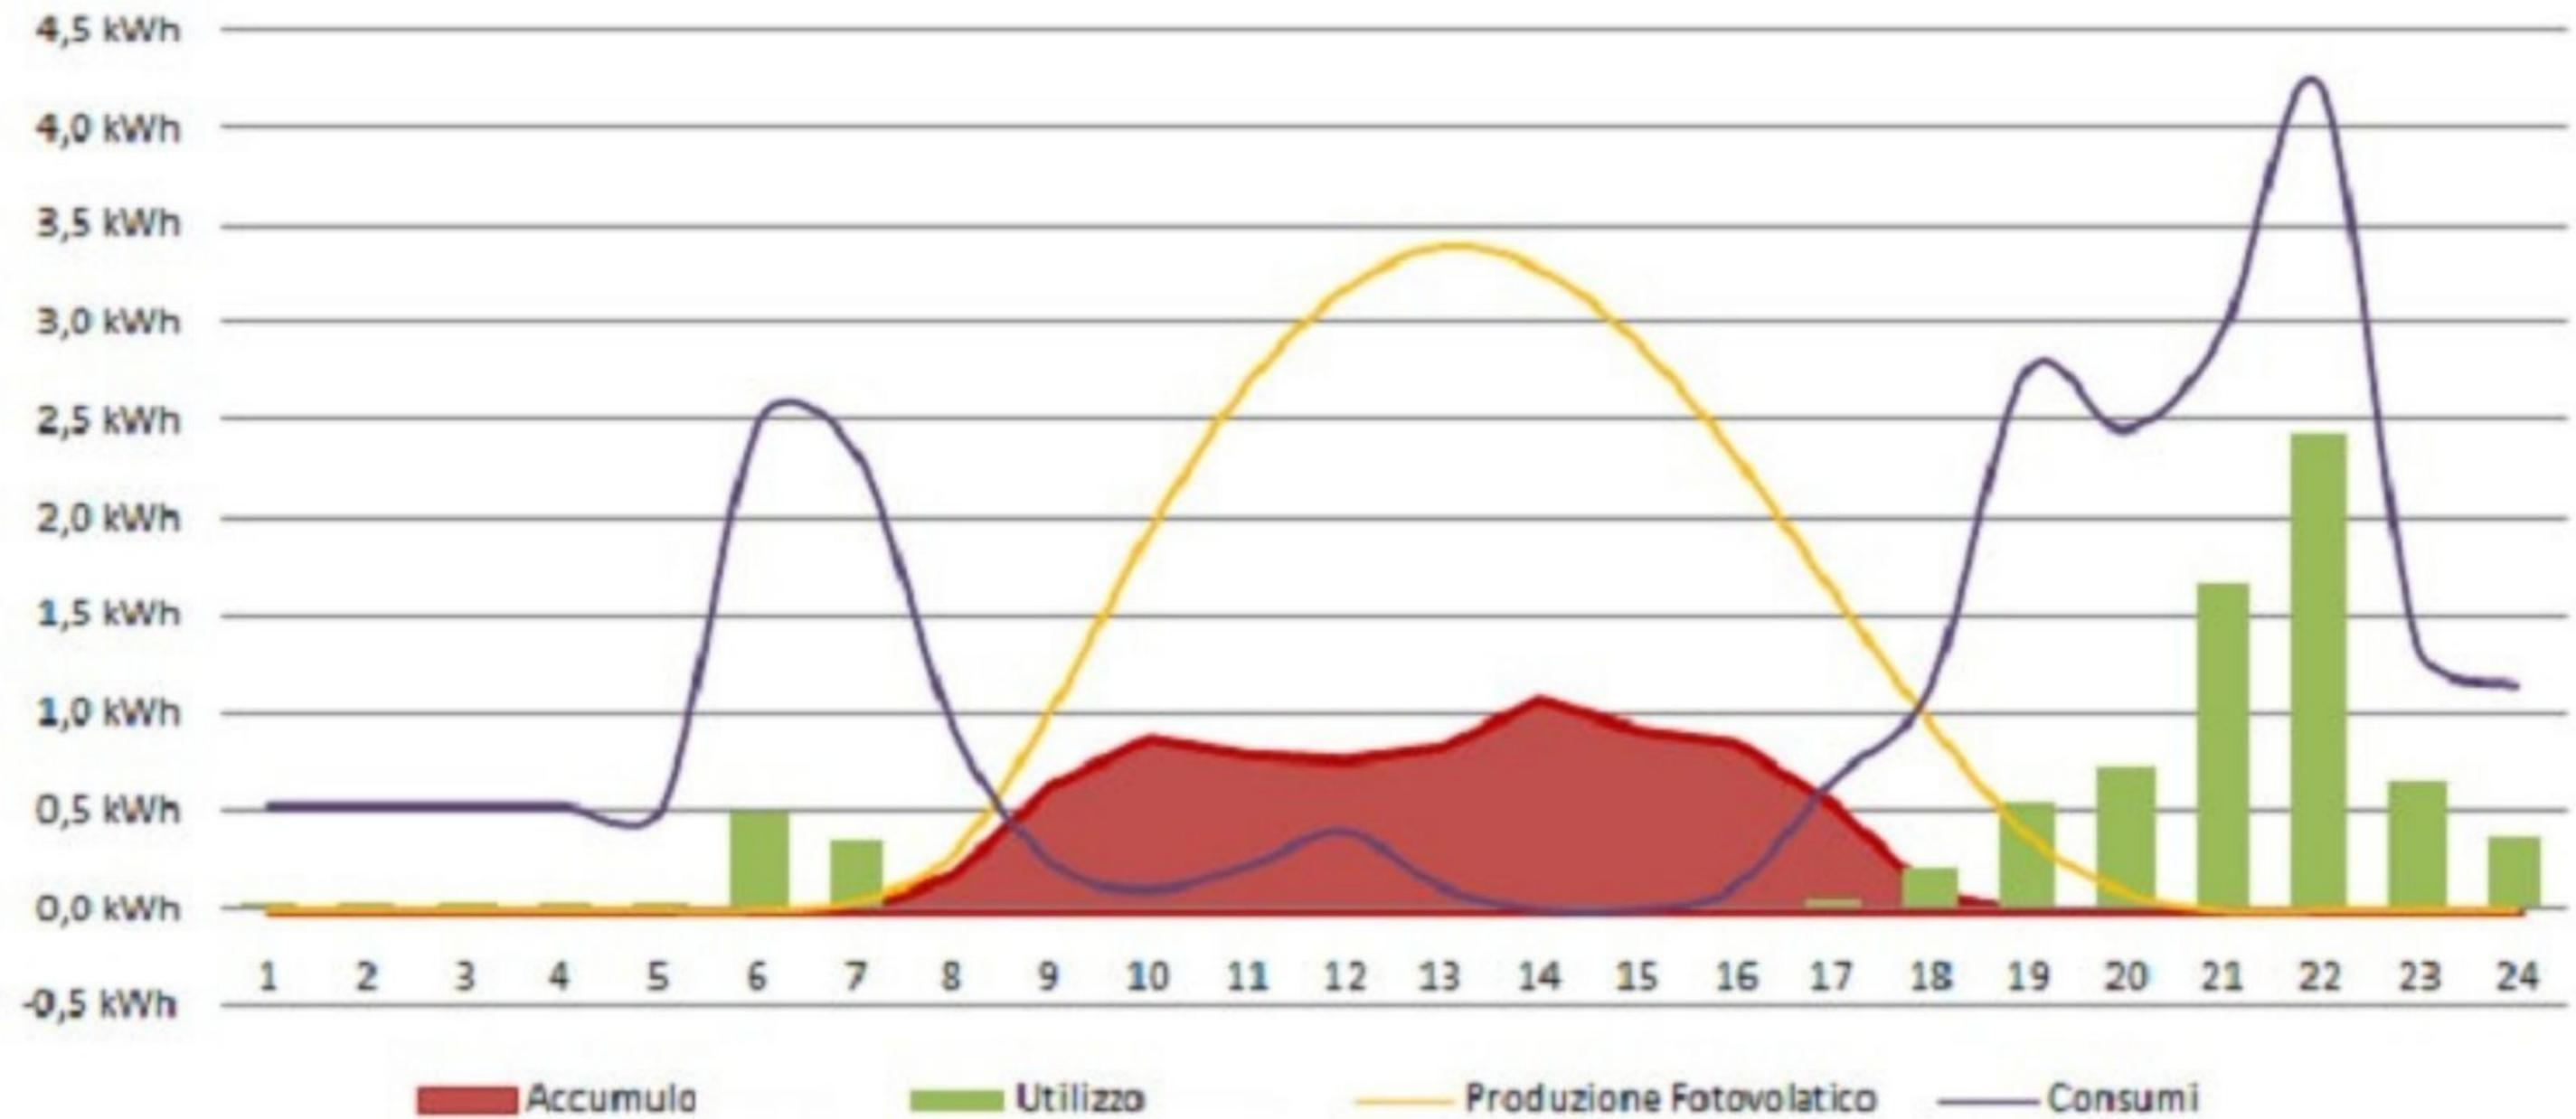

Case
ad energia
positiva

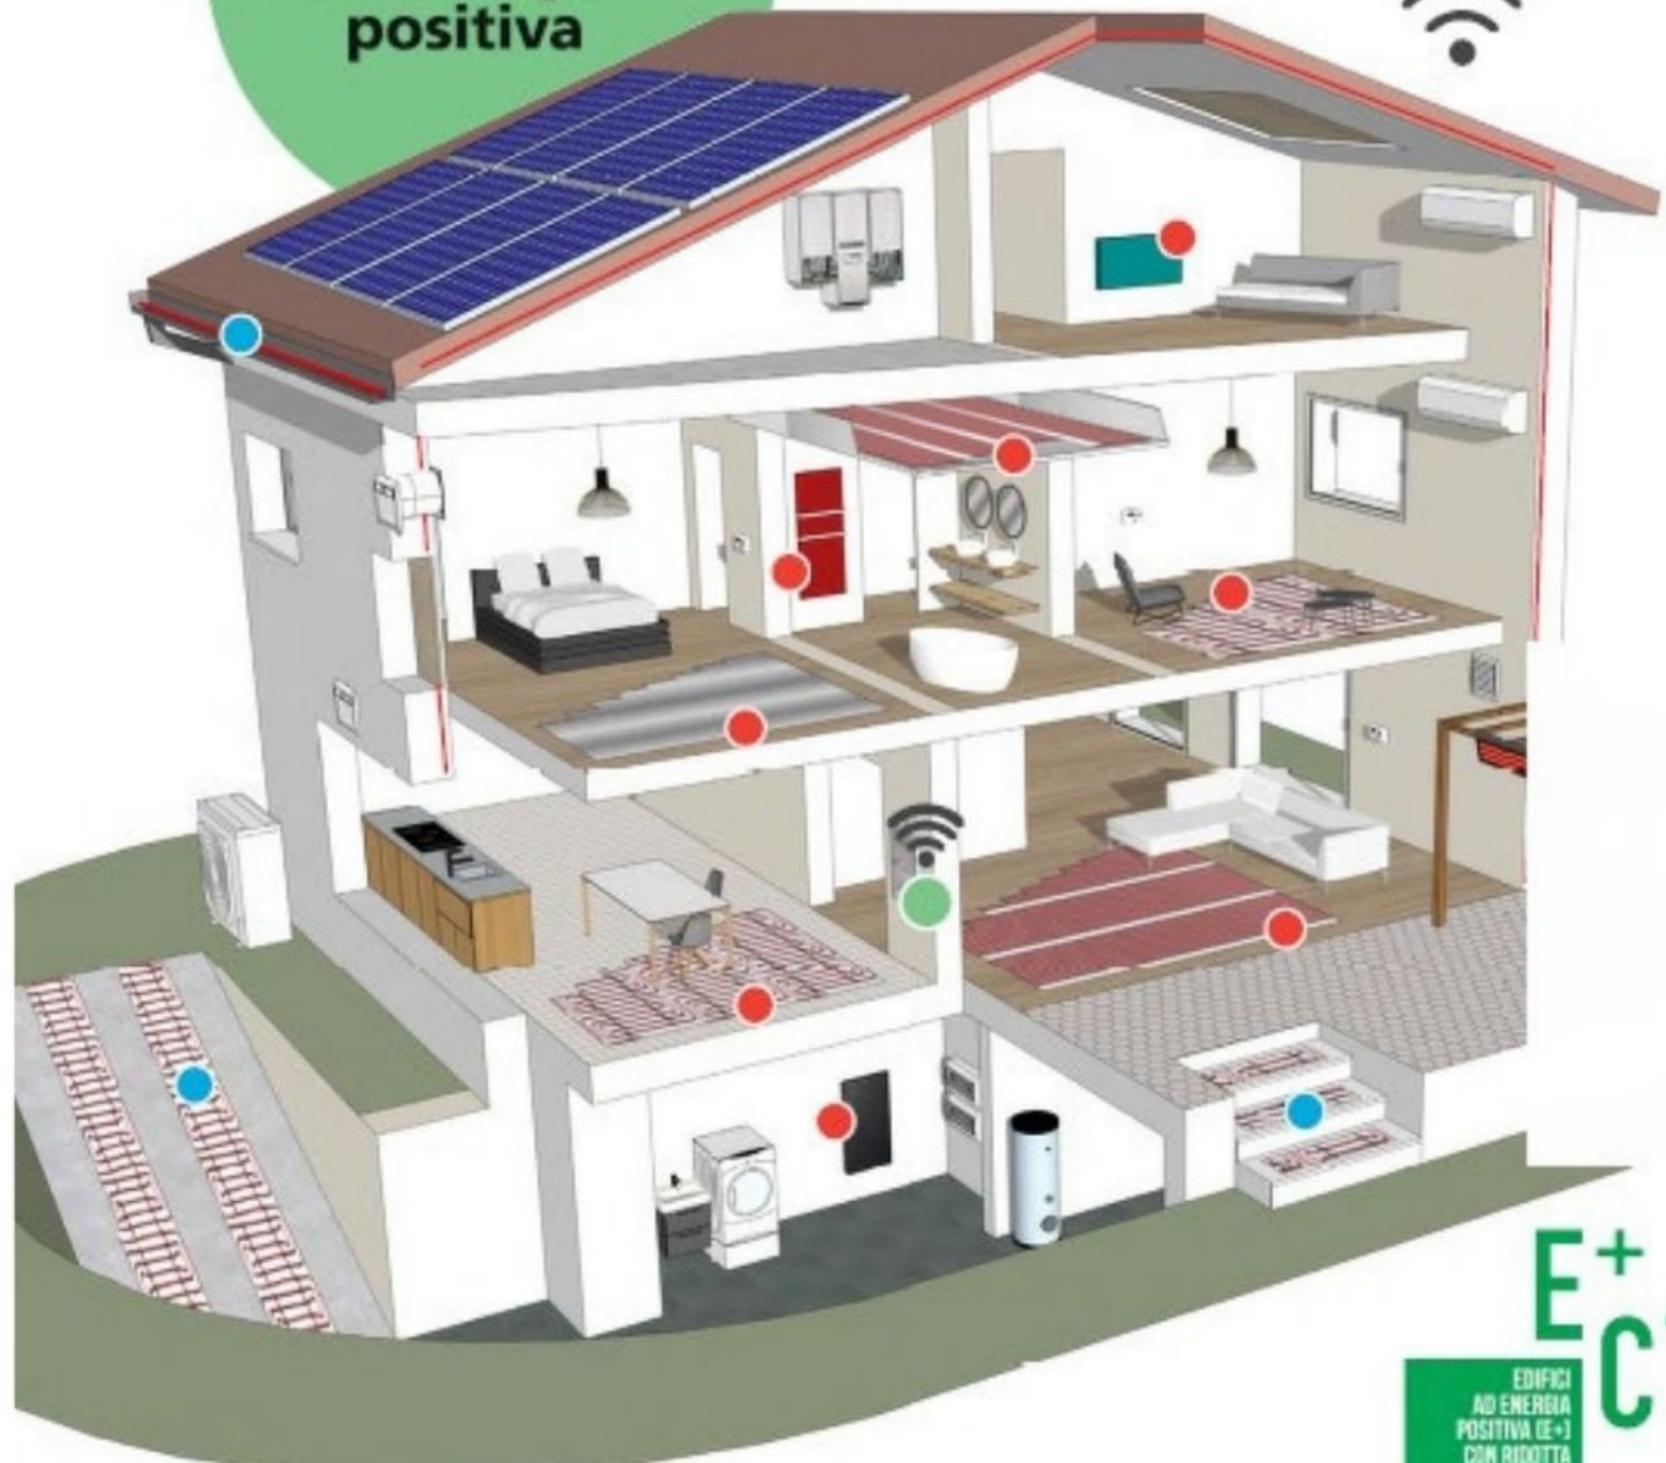

**E⁺
C⁻**
EDIFICI
AD ENERGIA
POSITIVA (E⁺)
CON RIDOTTA
IMPRONTA
CARBONIO (C⁻)

E·C⁺smart



E·C⁺ PLC / E·C⁺ CLIMA




SENSORI



TERMINALI




EDIFICI NUOVI nZEB

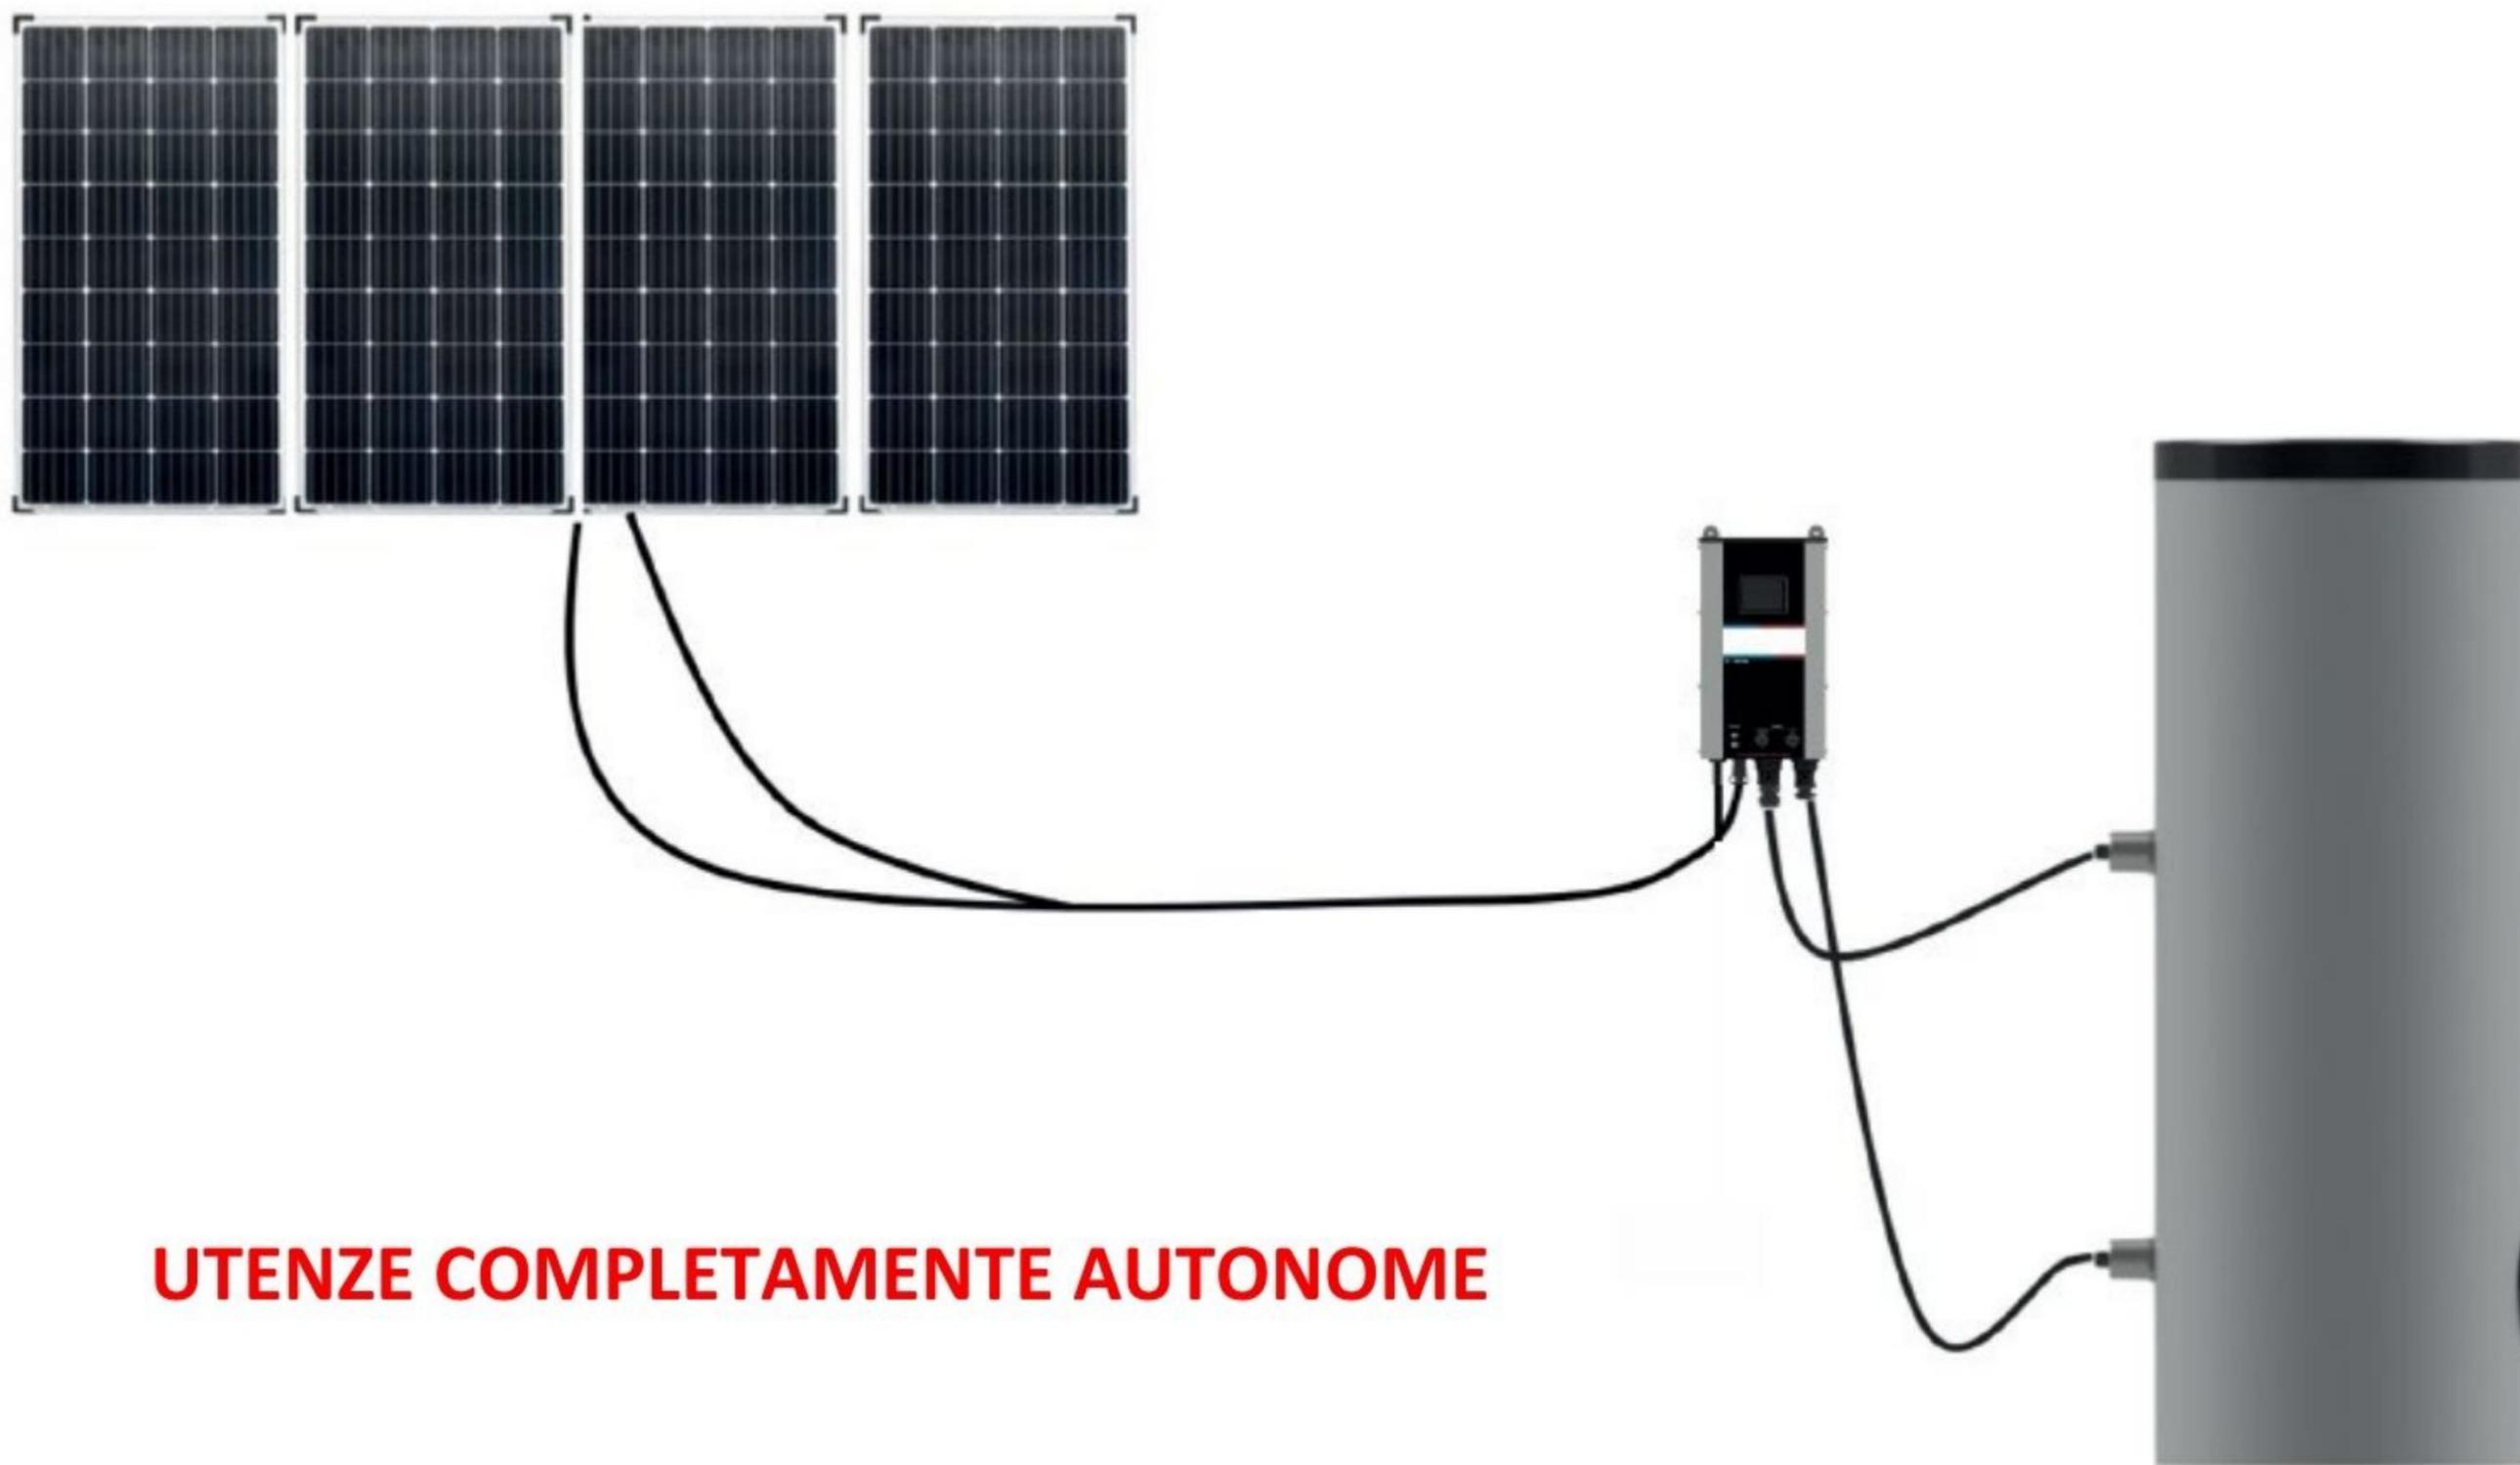

UTENZE COMPLETAMENTE AUTONOME

IL MODELLO VIRTUALE E L'ENERGIA ELETTRICA CONDIVISA

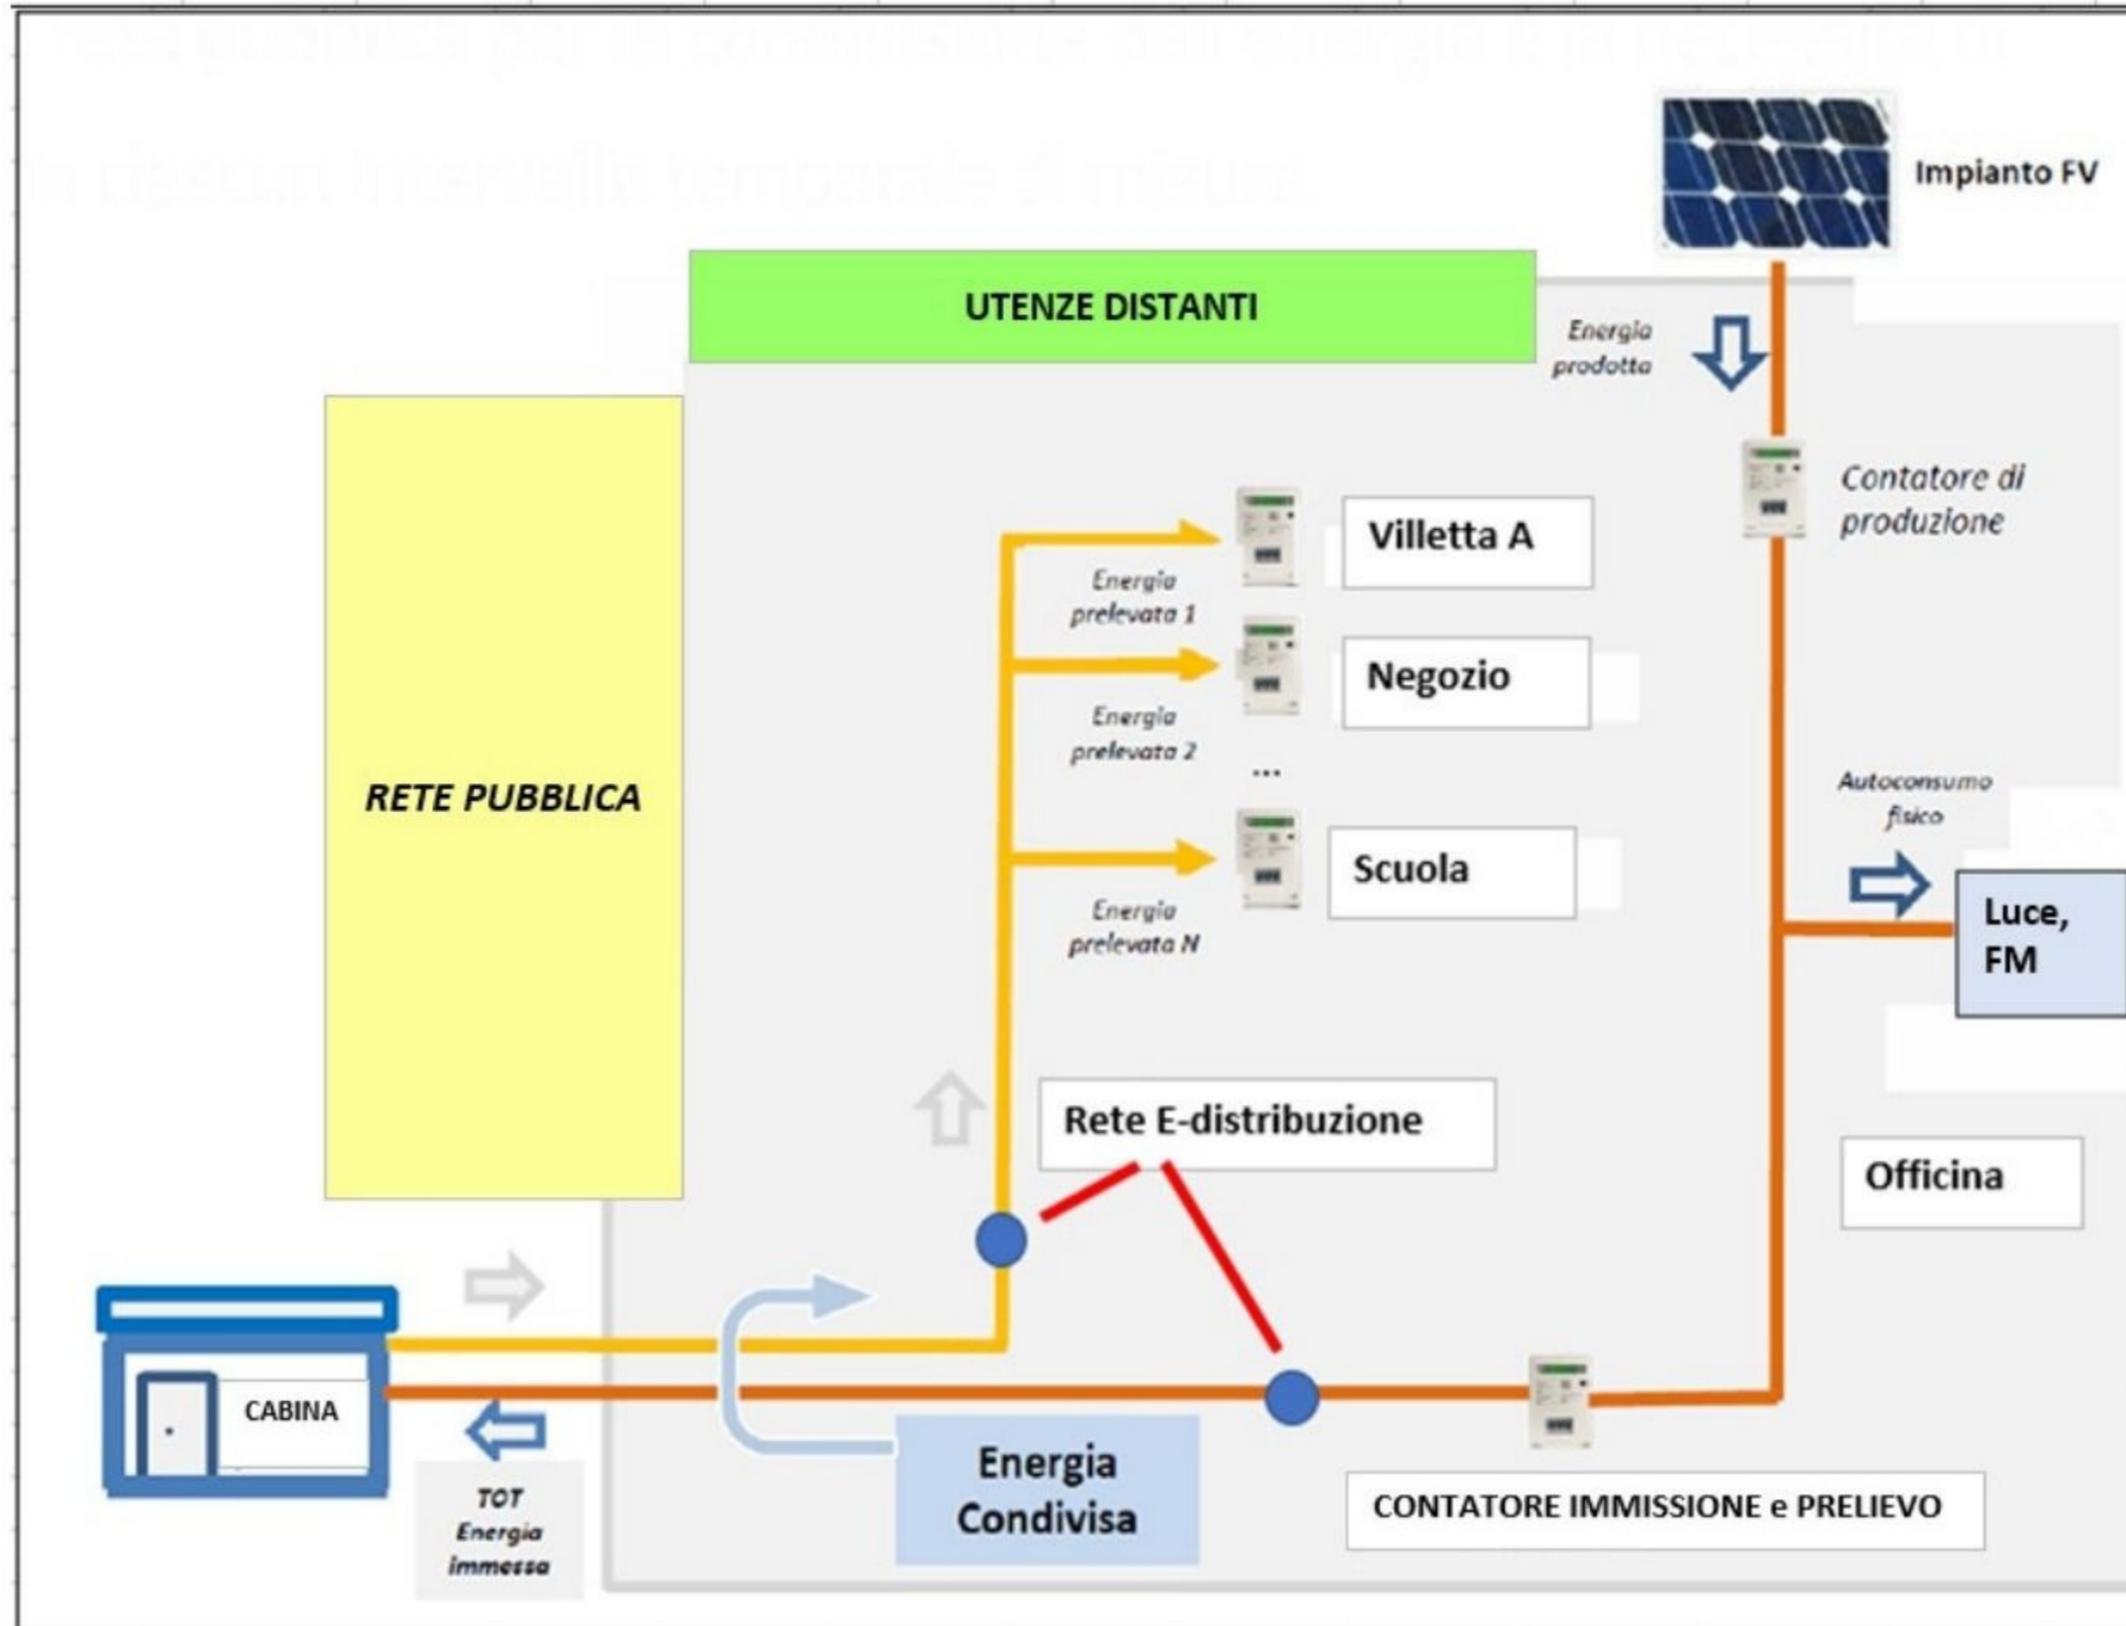



Comune
di Vidracco

Grazie per l'attenzione

CER S VIDRACCO