Città Metropolitana di Torino

Comune di Vidracco

INTERVENTI DI RESTAURO ALLA SEDE MUNICIPALE
PRIMO LOTTO - LOCALI LIMITROFI ALLA SEDE MUNICIPALE

Progetto di fattibiltà tecnico-economica

Tav. 5 - Situazione in progetto
Piante - sezioni - prospetti e particolari

proprietà: Comune di Vidracco
Piazza Commendator Cerutto n. 3 - 10080 - Vidracco (To)
email: vidracco@comune.vidracco.to.it

progetto architettonico: arch. Alessandra Mei
Via Cernaia - 10083 Favria (To)
email: zoe.22@libero.it - PEC: a.mei@architettotorinopec.it

verifiche strutturali e sicurezza: arch. Vincenzo Filippo Bruno
Strada Valperga n. 17 - 10080 Salassa (To)
email: arch.vincenzo.bruno@gmail.com - PEC: v.bruno@architettotorinopec.it

data: Dicembre 2023

legenda
- sede del Municipio esclusa dall'intervento SECONDO LOTTO
- aree verdi esistenti
- marciapiede in piastrelle
- opere in progetto
- opere oggetto di manutenzione

legenda colori
- colore di fondo cartella NCS S 3020-Y30R
- colore cornici finestre CARTELLA NCS S 2010 - Y30R
- colore frangisole metallico CARTELLA NCS S 1002 - Y50R

N.B. lo stesso colorazione deve risvoltare sul prospetto ovest riproponendo le cornici alle finestre

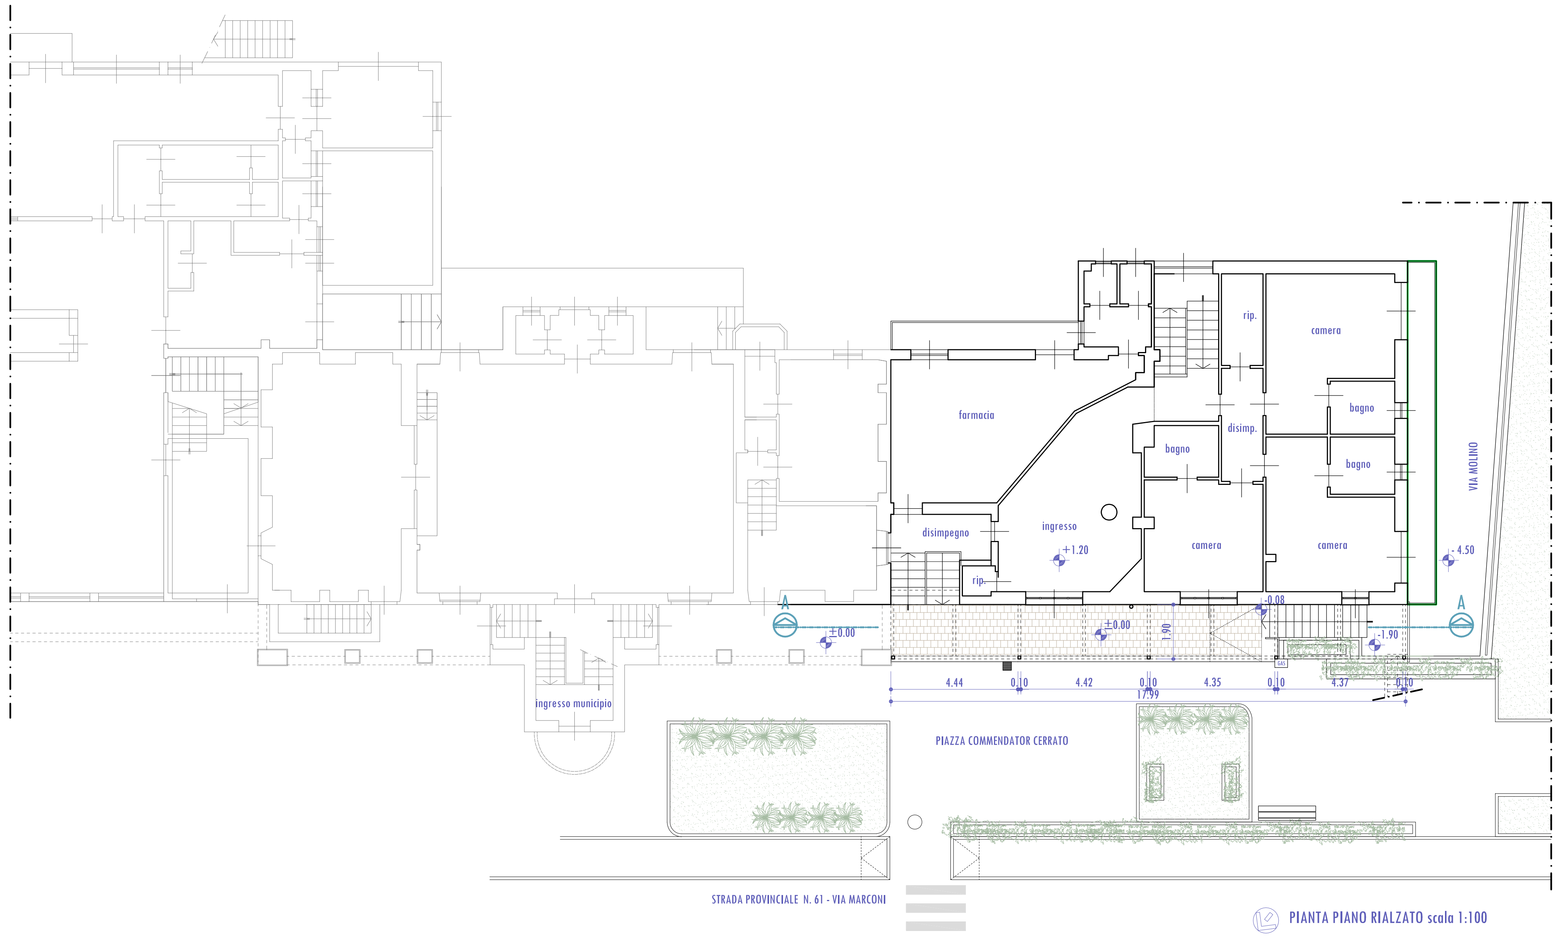

PIANTA PIANO RIALZATO scala 1:100

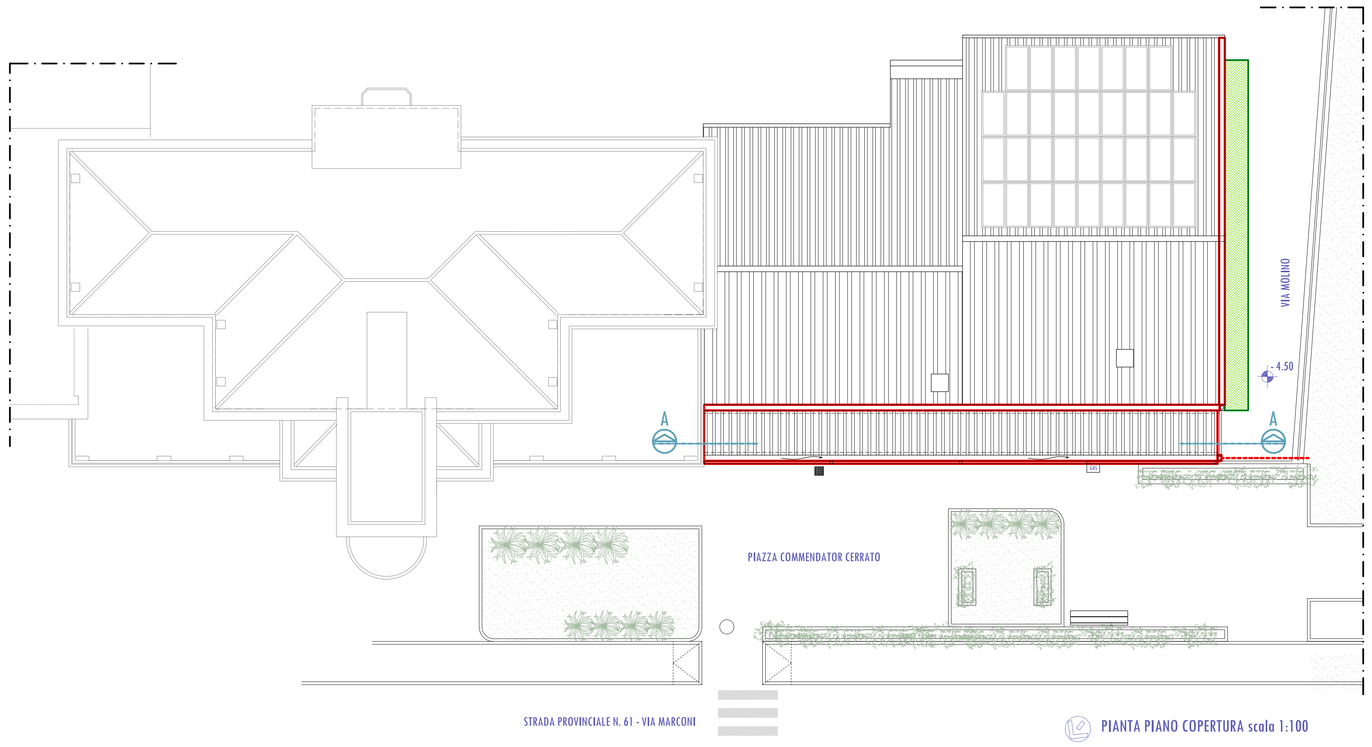

PIANTA PIANO COPERTURA scala 1:100

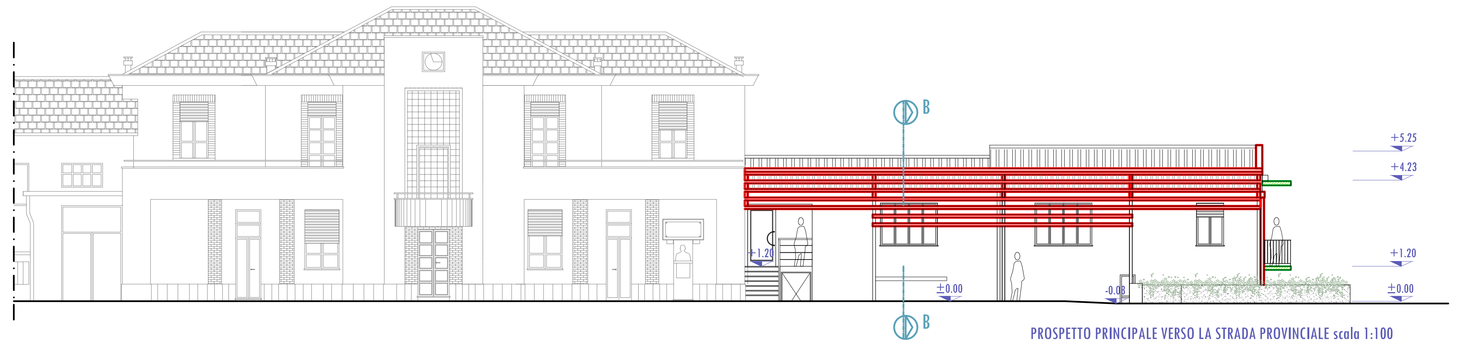

PROSPETTO PRINCIPALE VERSO LA STRADA PROVINCIALE scala 1:100

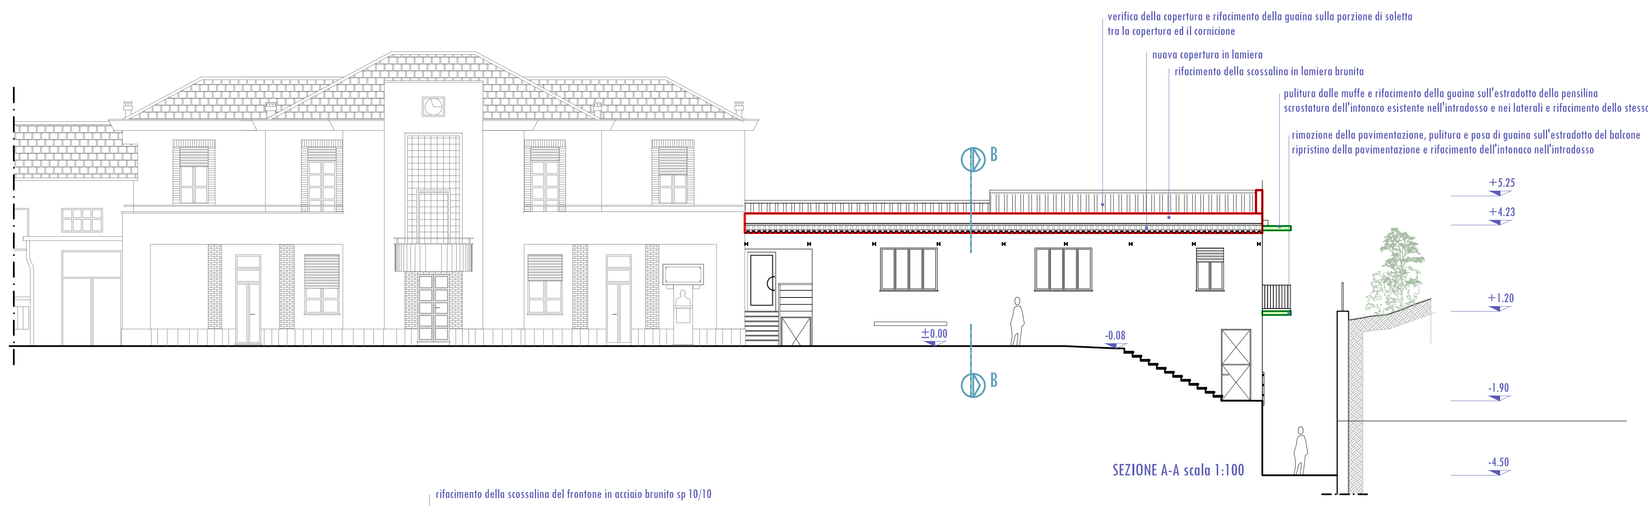

SEZIONE A-A scala 1:100

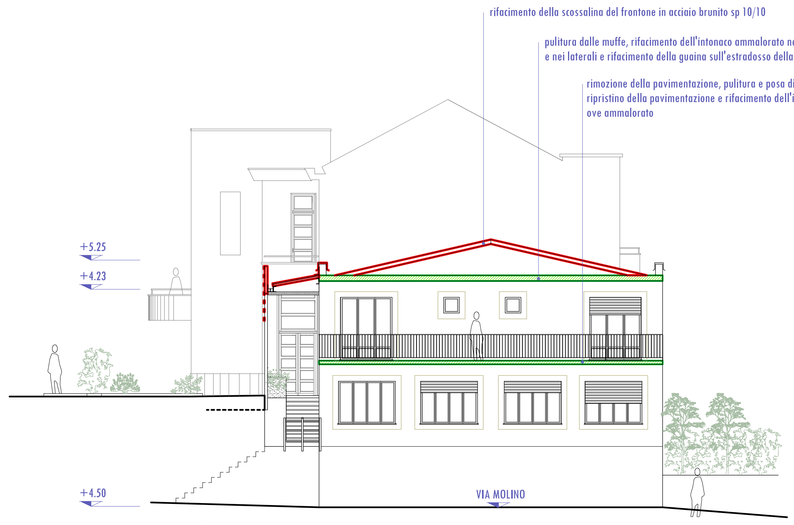

PROSPETTO OVEST scala 1:100

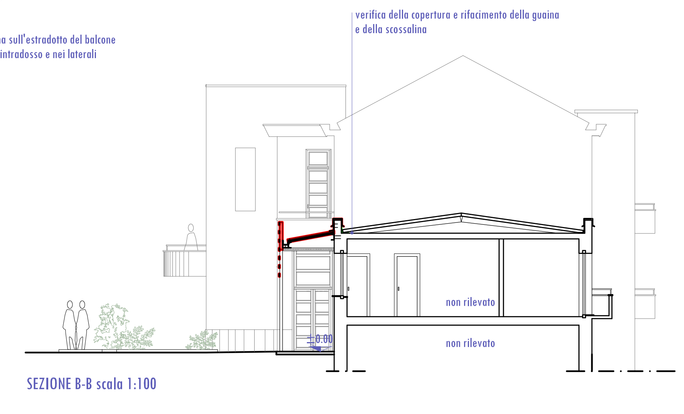

SEZIONE B-B scala 1:100

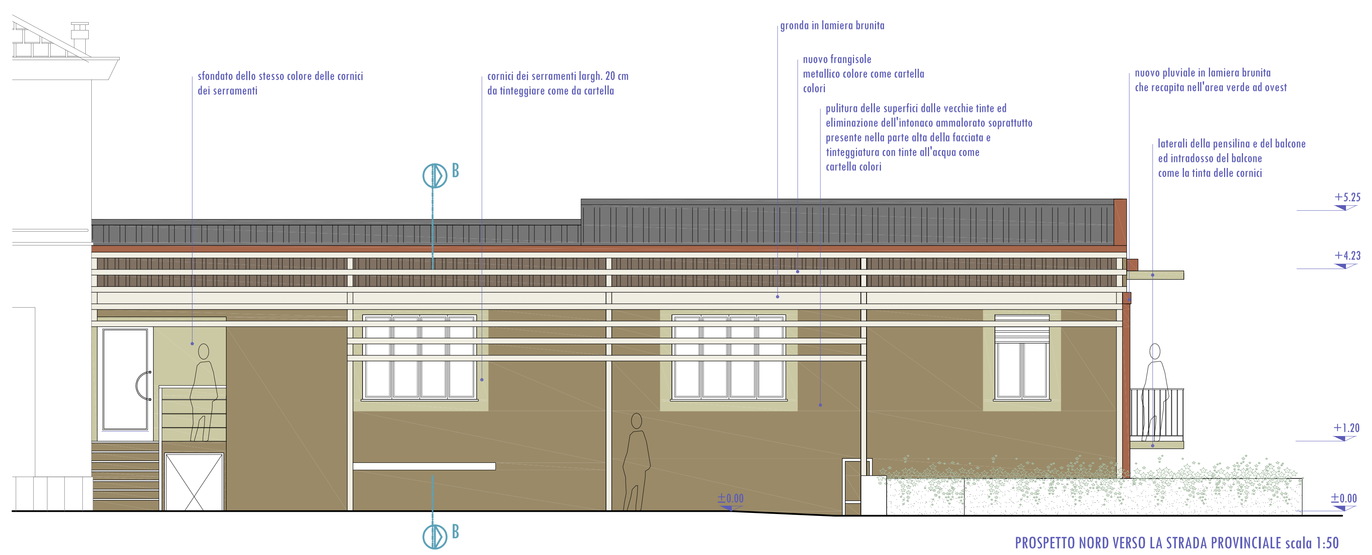

PROSPETTO NORD VERSO LA STRADA PROVINCIALE scala 1:50

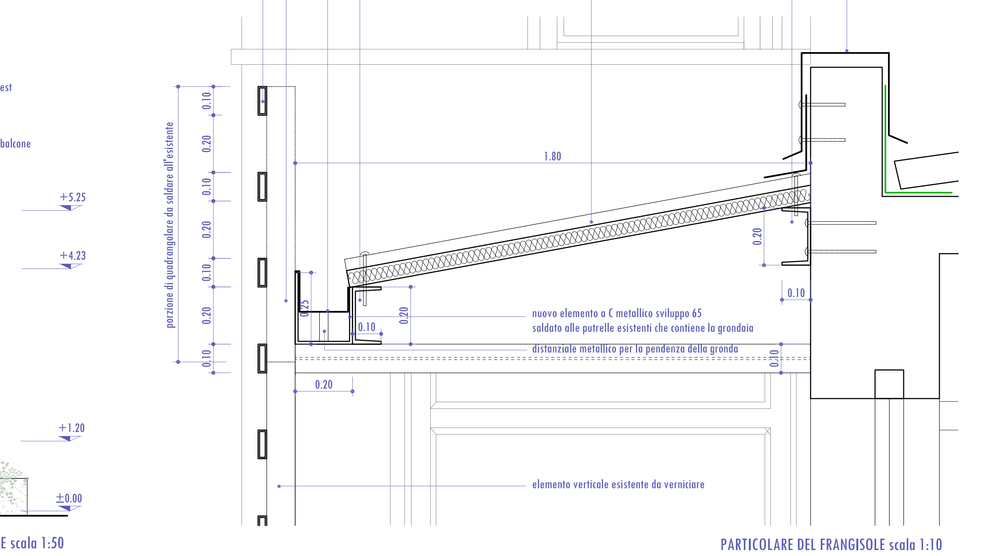

PARTICOLARE DEL FRANGISOLE scala 1:10

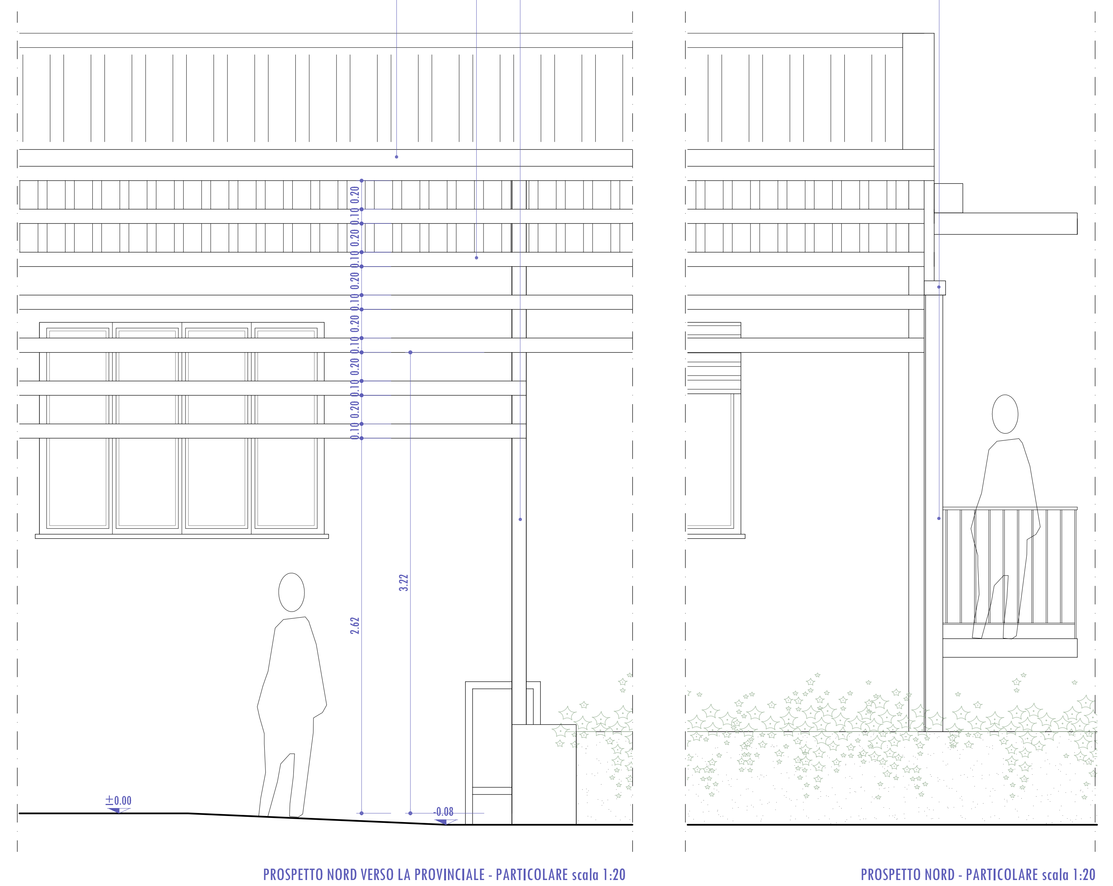

PROSPETTO NORD VERSO LA PROVINCIALE - PARTICOLARE scala 1:20

PROSPETTO NORD - PARTICOLARE scala 1:20

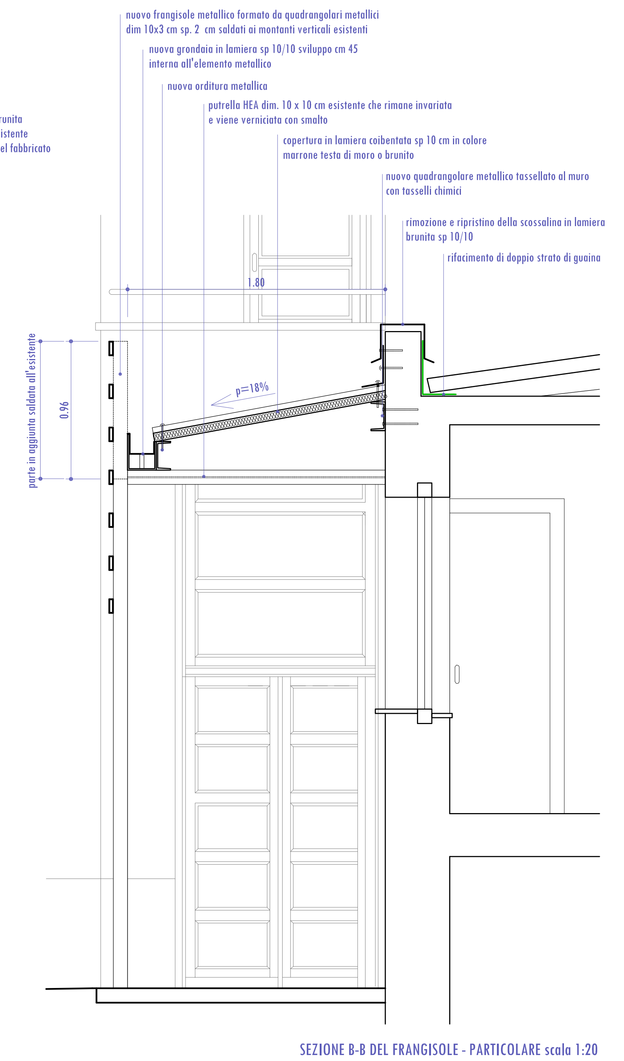

SEZIONE B-B DEL FRANGISOLE - PARTICOLARE scala 1:20

ORDINE DEGLI ARCHITETTI - Prot. 0003648 del 13/12/2023 11:35:13 Pag.