

COMUNE DI VIDRACCO



PROGETTO DEFINITIVO - ESECUTIVO

**INTERVENTO DI RIQUALIFICAZIONE,
MANUTENZIONE STRAORDINARIA
E SISTEMAZIONE AREA SPORTIVA ASI**


- ESTRATTO P.R.G.C.	Scala	TAV.	Data
- ESTRATTO MAPPA CATASTALE	1:1.000.00	1	Maggio 2018
- COGROGRAFIA	1:2.000		
- ORTOFOTO			

**Comunità
COMUNE DI VIDRACCO**


Via Vidracco, 10 - 10080 Vidracco (TO)
Tel. 011 5125 72.90 37
e-mail: ragioneria@vidracco.com

Progettazione

Ing. Alberto TOGNOLI
via Girolamo Sola, 1 - 10015 Ivrea
Tel. 011 428 4004 - Fax 011 5 44887
E.M.: TOIN.PR.GRUP.HES79W - P. IVA: 0340470113

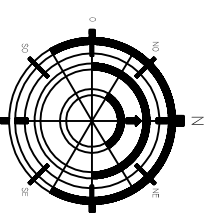

ESTRATTO DI MAPPA CATASTALE COMUNE DI VIDRACCO
FOGLIO 7
Scala 1:1.000

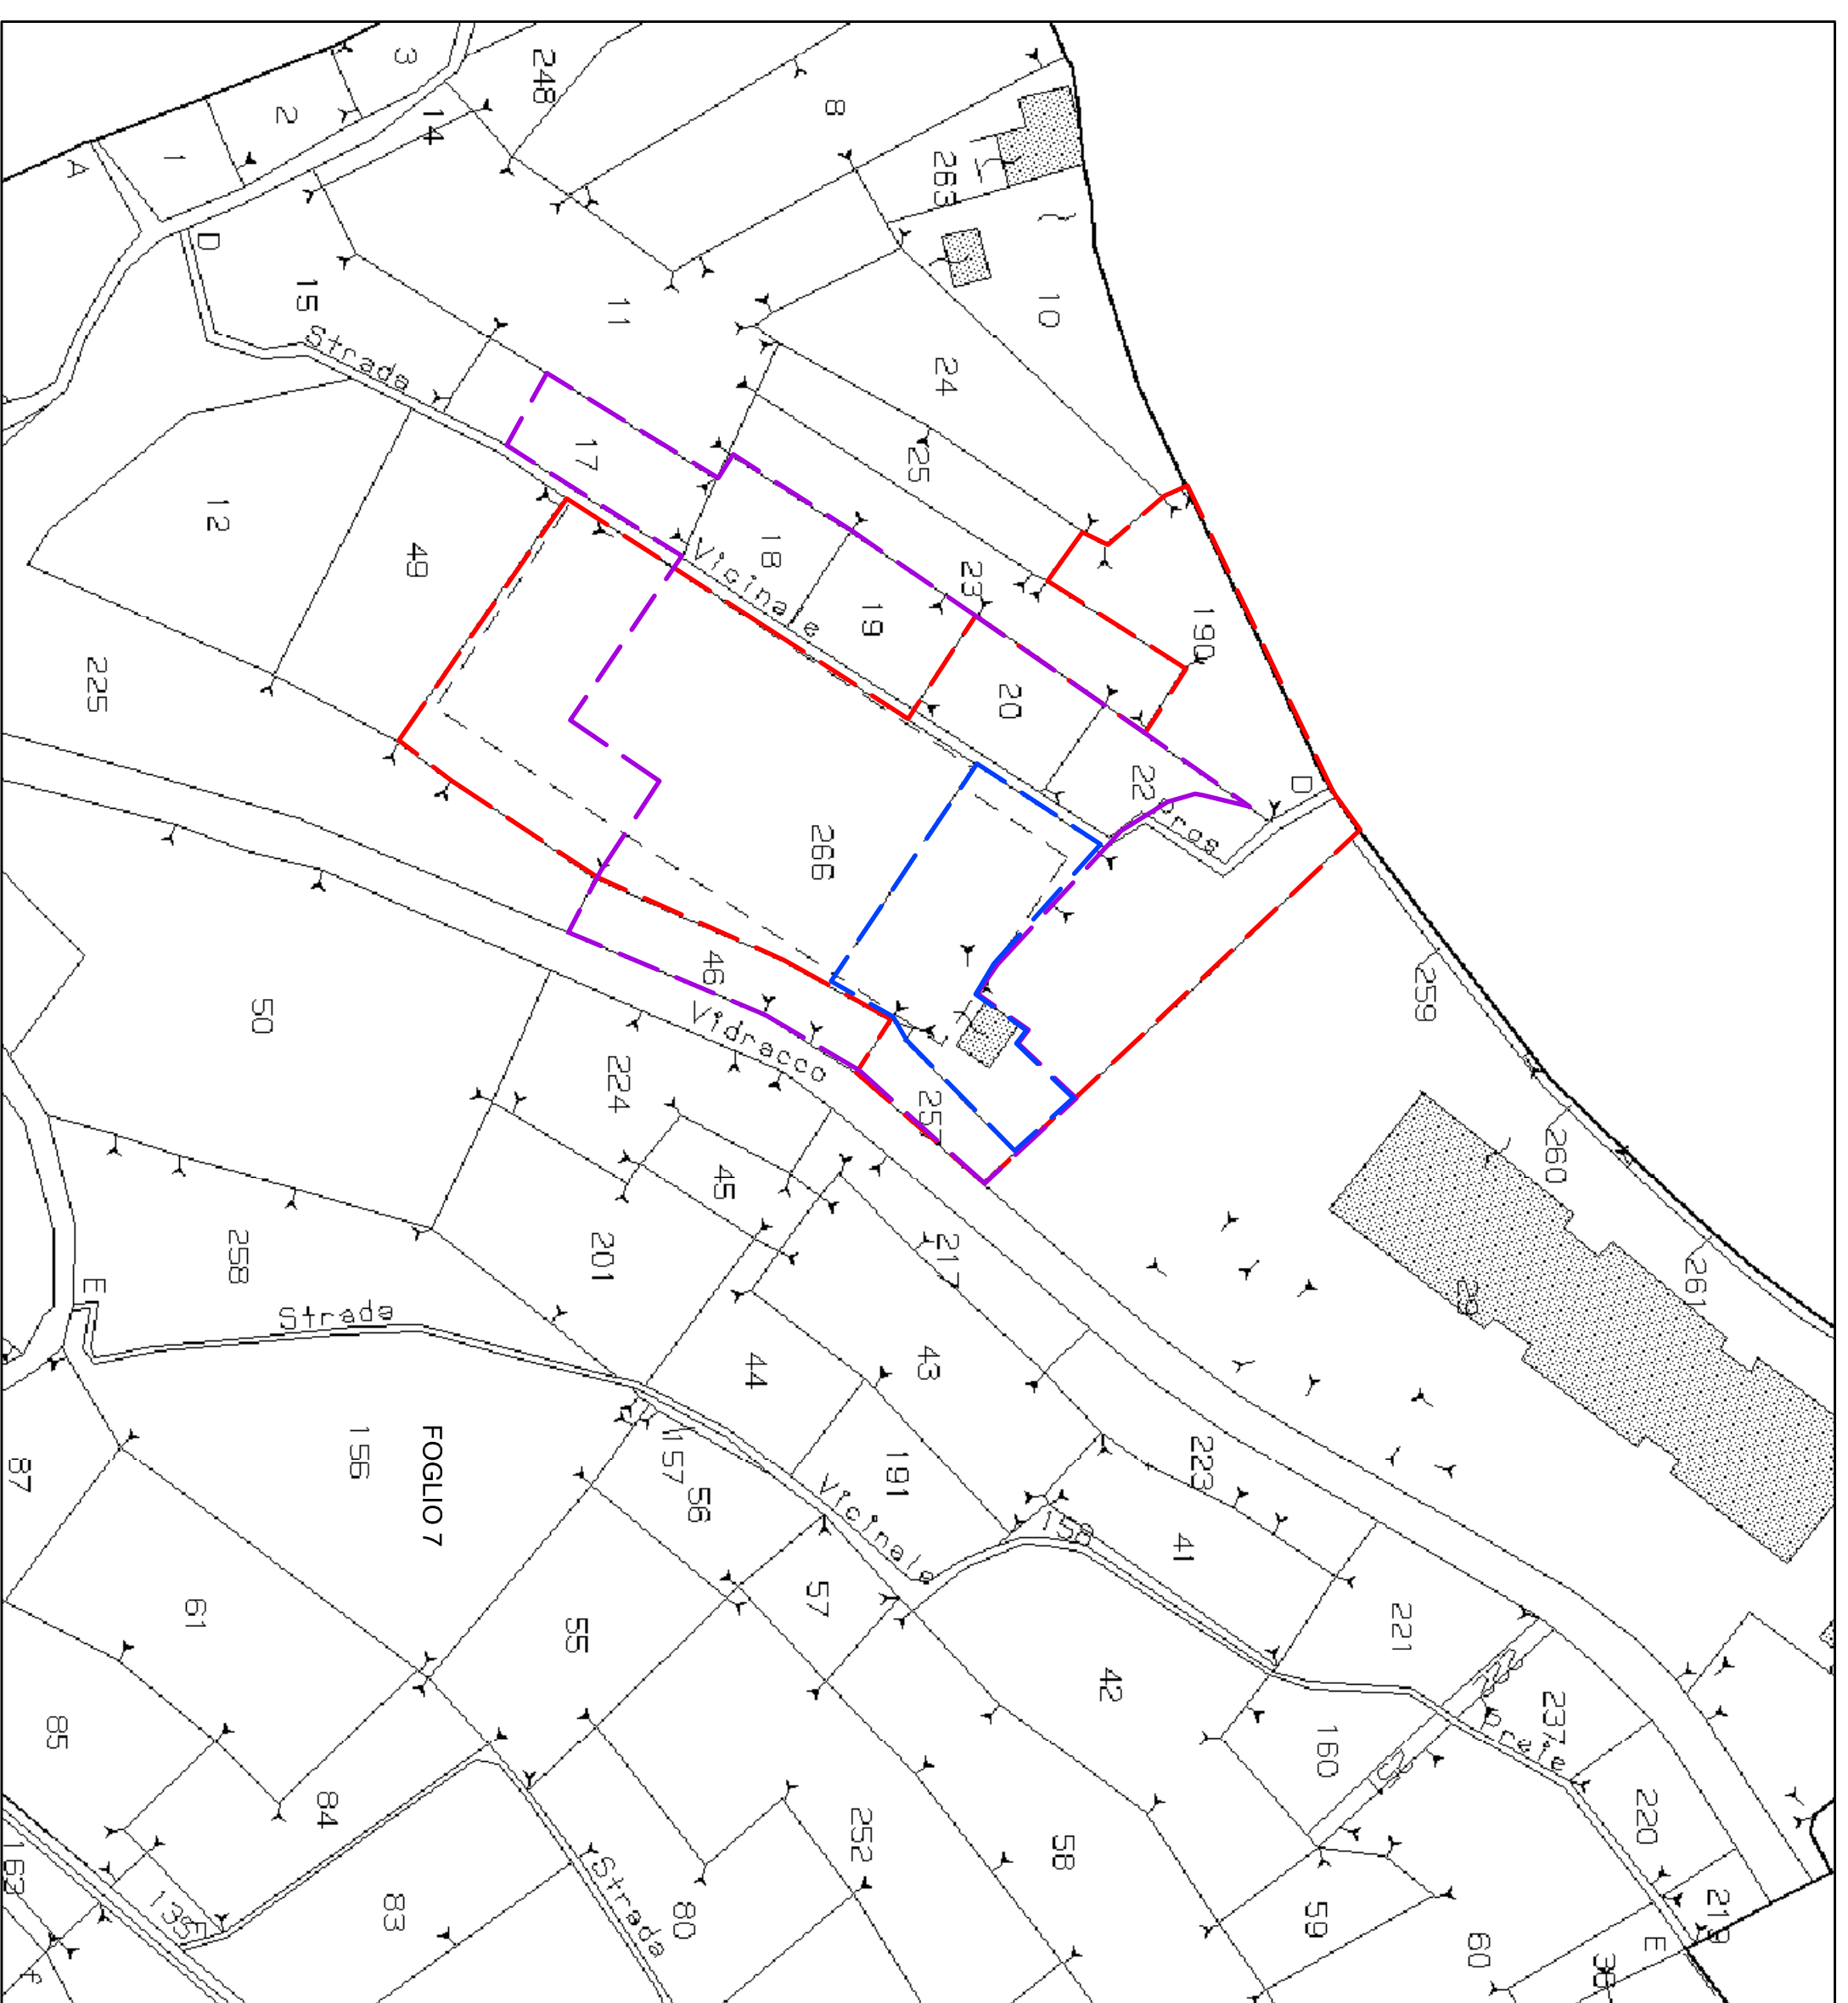

LEGENDA:

- Proprietà Comunale
- Perimetrazione area ASI
- Perimetrazione area oggetto di intervento - ASI

TABELLE PARTICELLE CATASTALI
PROPRIETA' COMUNE DI VIDRACCO:

FOGLIO	MAPPALE	SUPERFICI (mq)
	190	944,00
	22	398,00
N. 7	20	415,00
	266	5.751,00
	257	224,00

