

Comune di Vidracco (Torino)

Impianto industriale



Messa in sicurezza del frantoio di inerti

Progetto esecutivo

Tav. C01 - Estratti cartografici

Comune di Vidracco
Piazza Commendator Ceratto n. 3 - 10080 Vidracco (To)
email: vidracco@comune.vidracco.to.it - comune.vidracco@proteccert.it



Progettisti:
Ing. Paolo Giuseppe Orla
Torino n. 17 - 10082 - Cuconà (To)
email: info@ingjar.it - paolo.giuseppe.oria@ingpec.eu

arch. Alessandra Mel
via Cernata n. 46 - 10083 - Favria (To)
email: zoe.12@bluewin.ch - aamel@architettonopec.it


data: Luglio 2021

fabbricato in oggetto


diga sul Torrente Chiusella

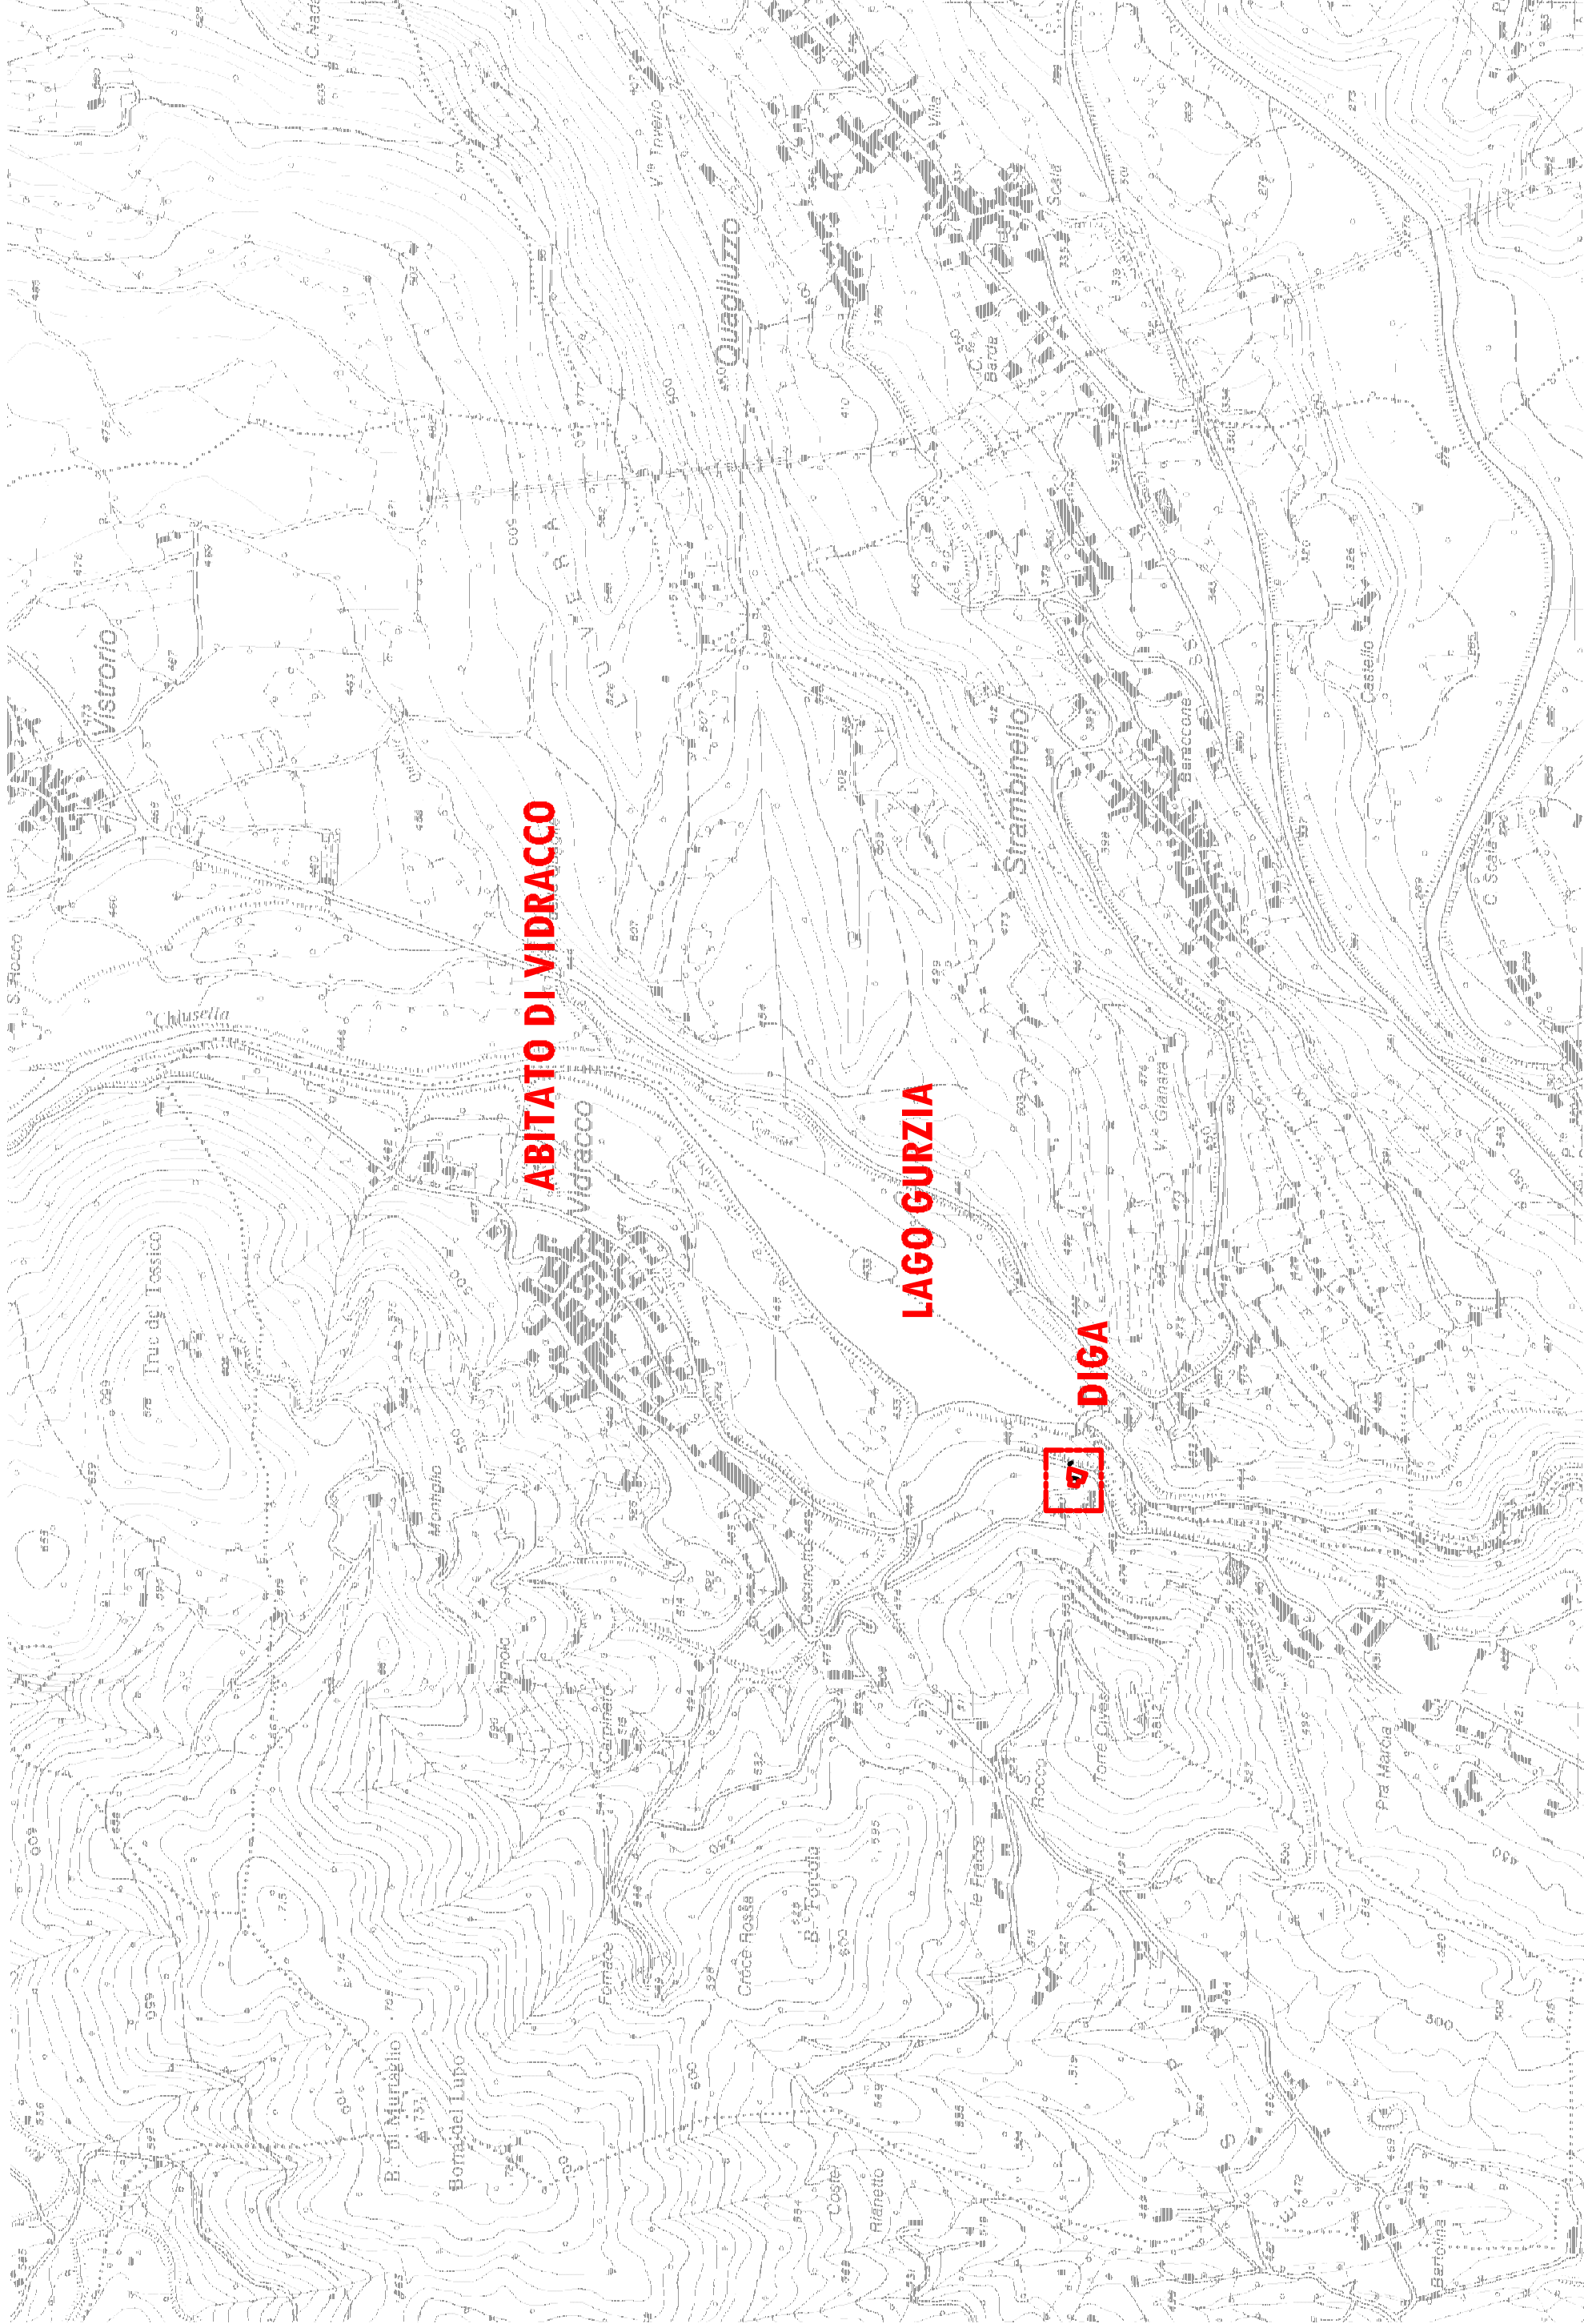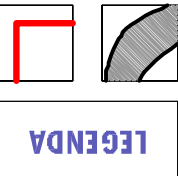


ESTRATTO CARTA TECNICA REGIONALE scala 1:10000

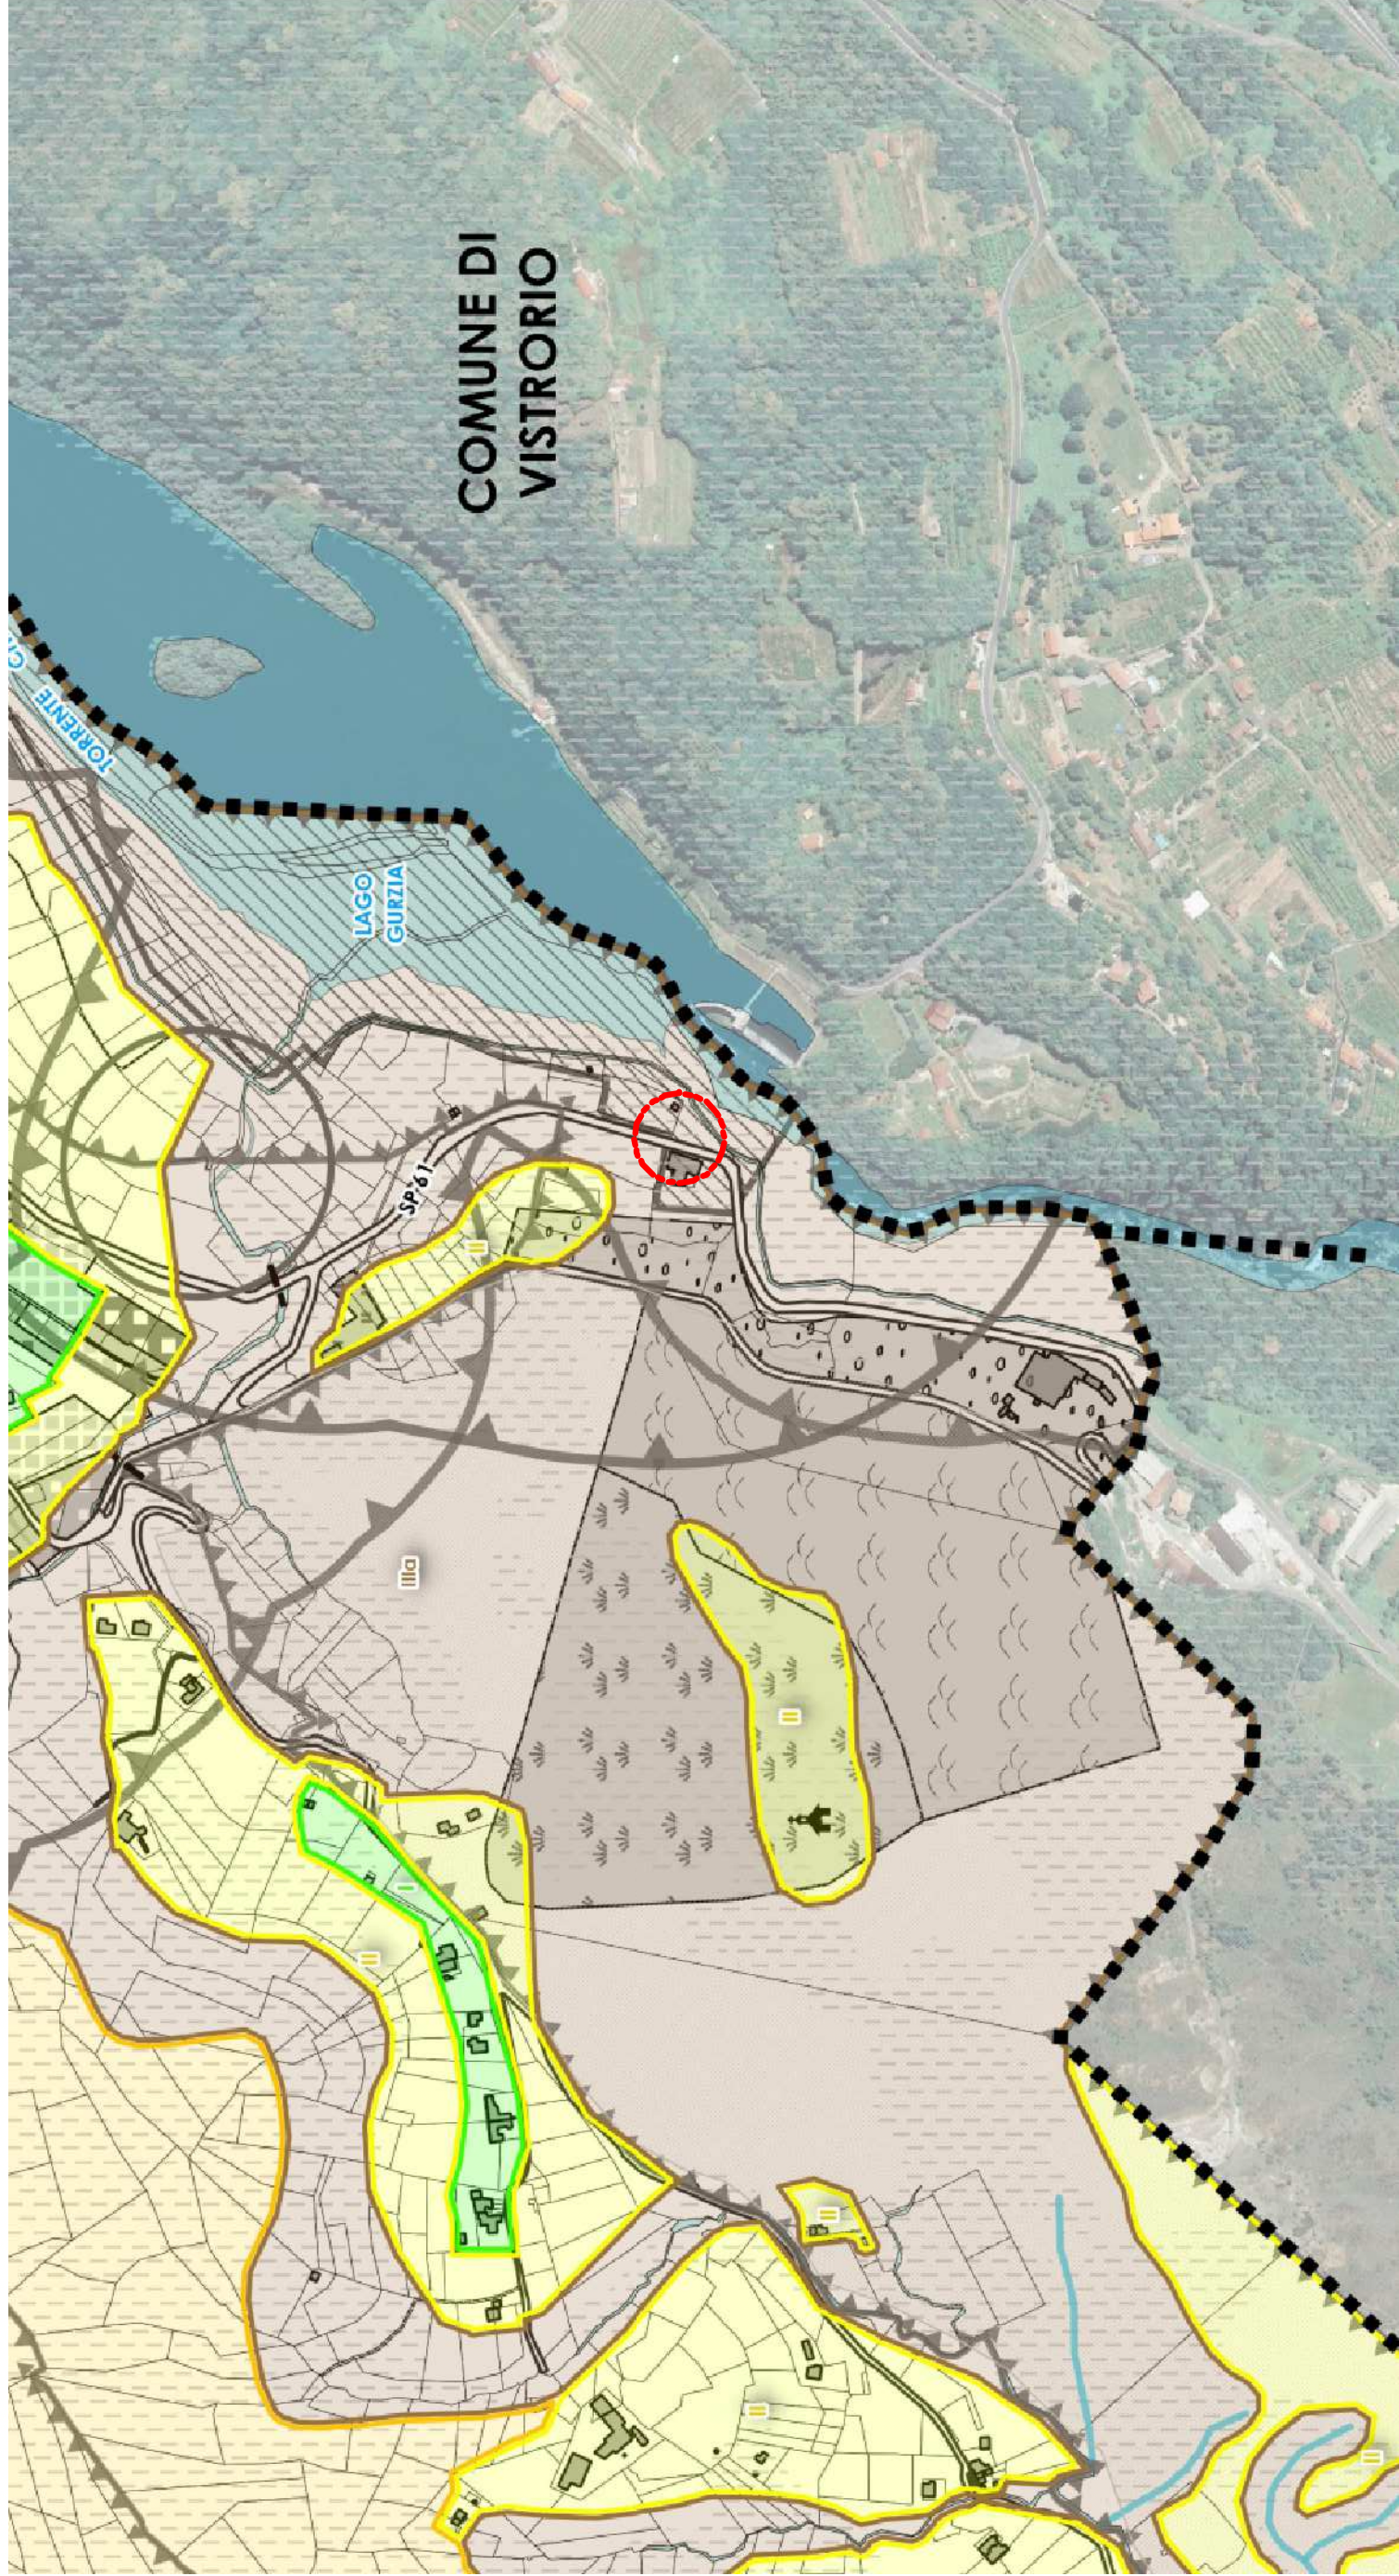

ESTRATTO DEL P.R.G.C. scala 1:5000
Tavola D - Elementi organizzativi e strutturali del territorio
sovrapposizione della carta di sintesi alla carta del PRGC

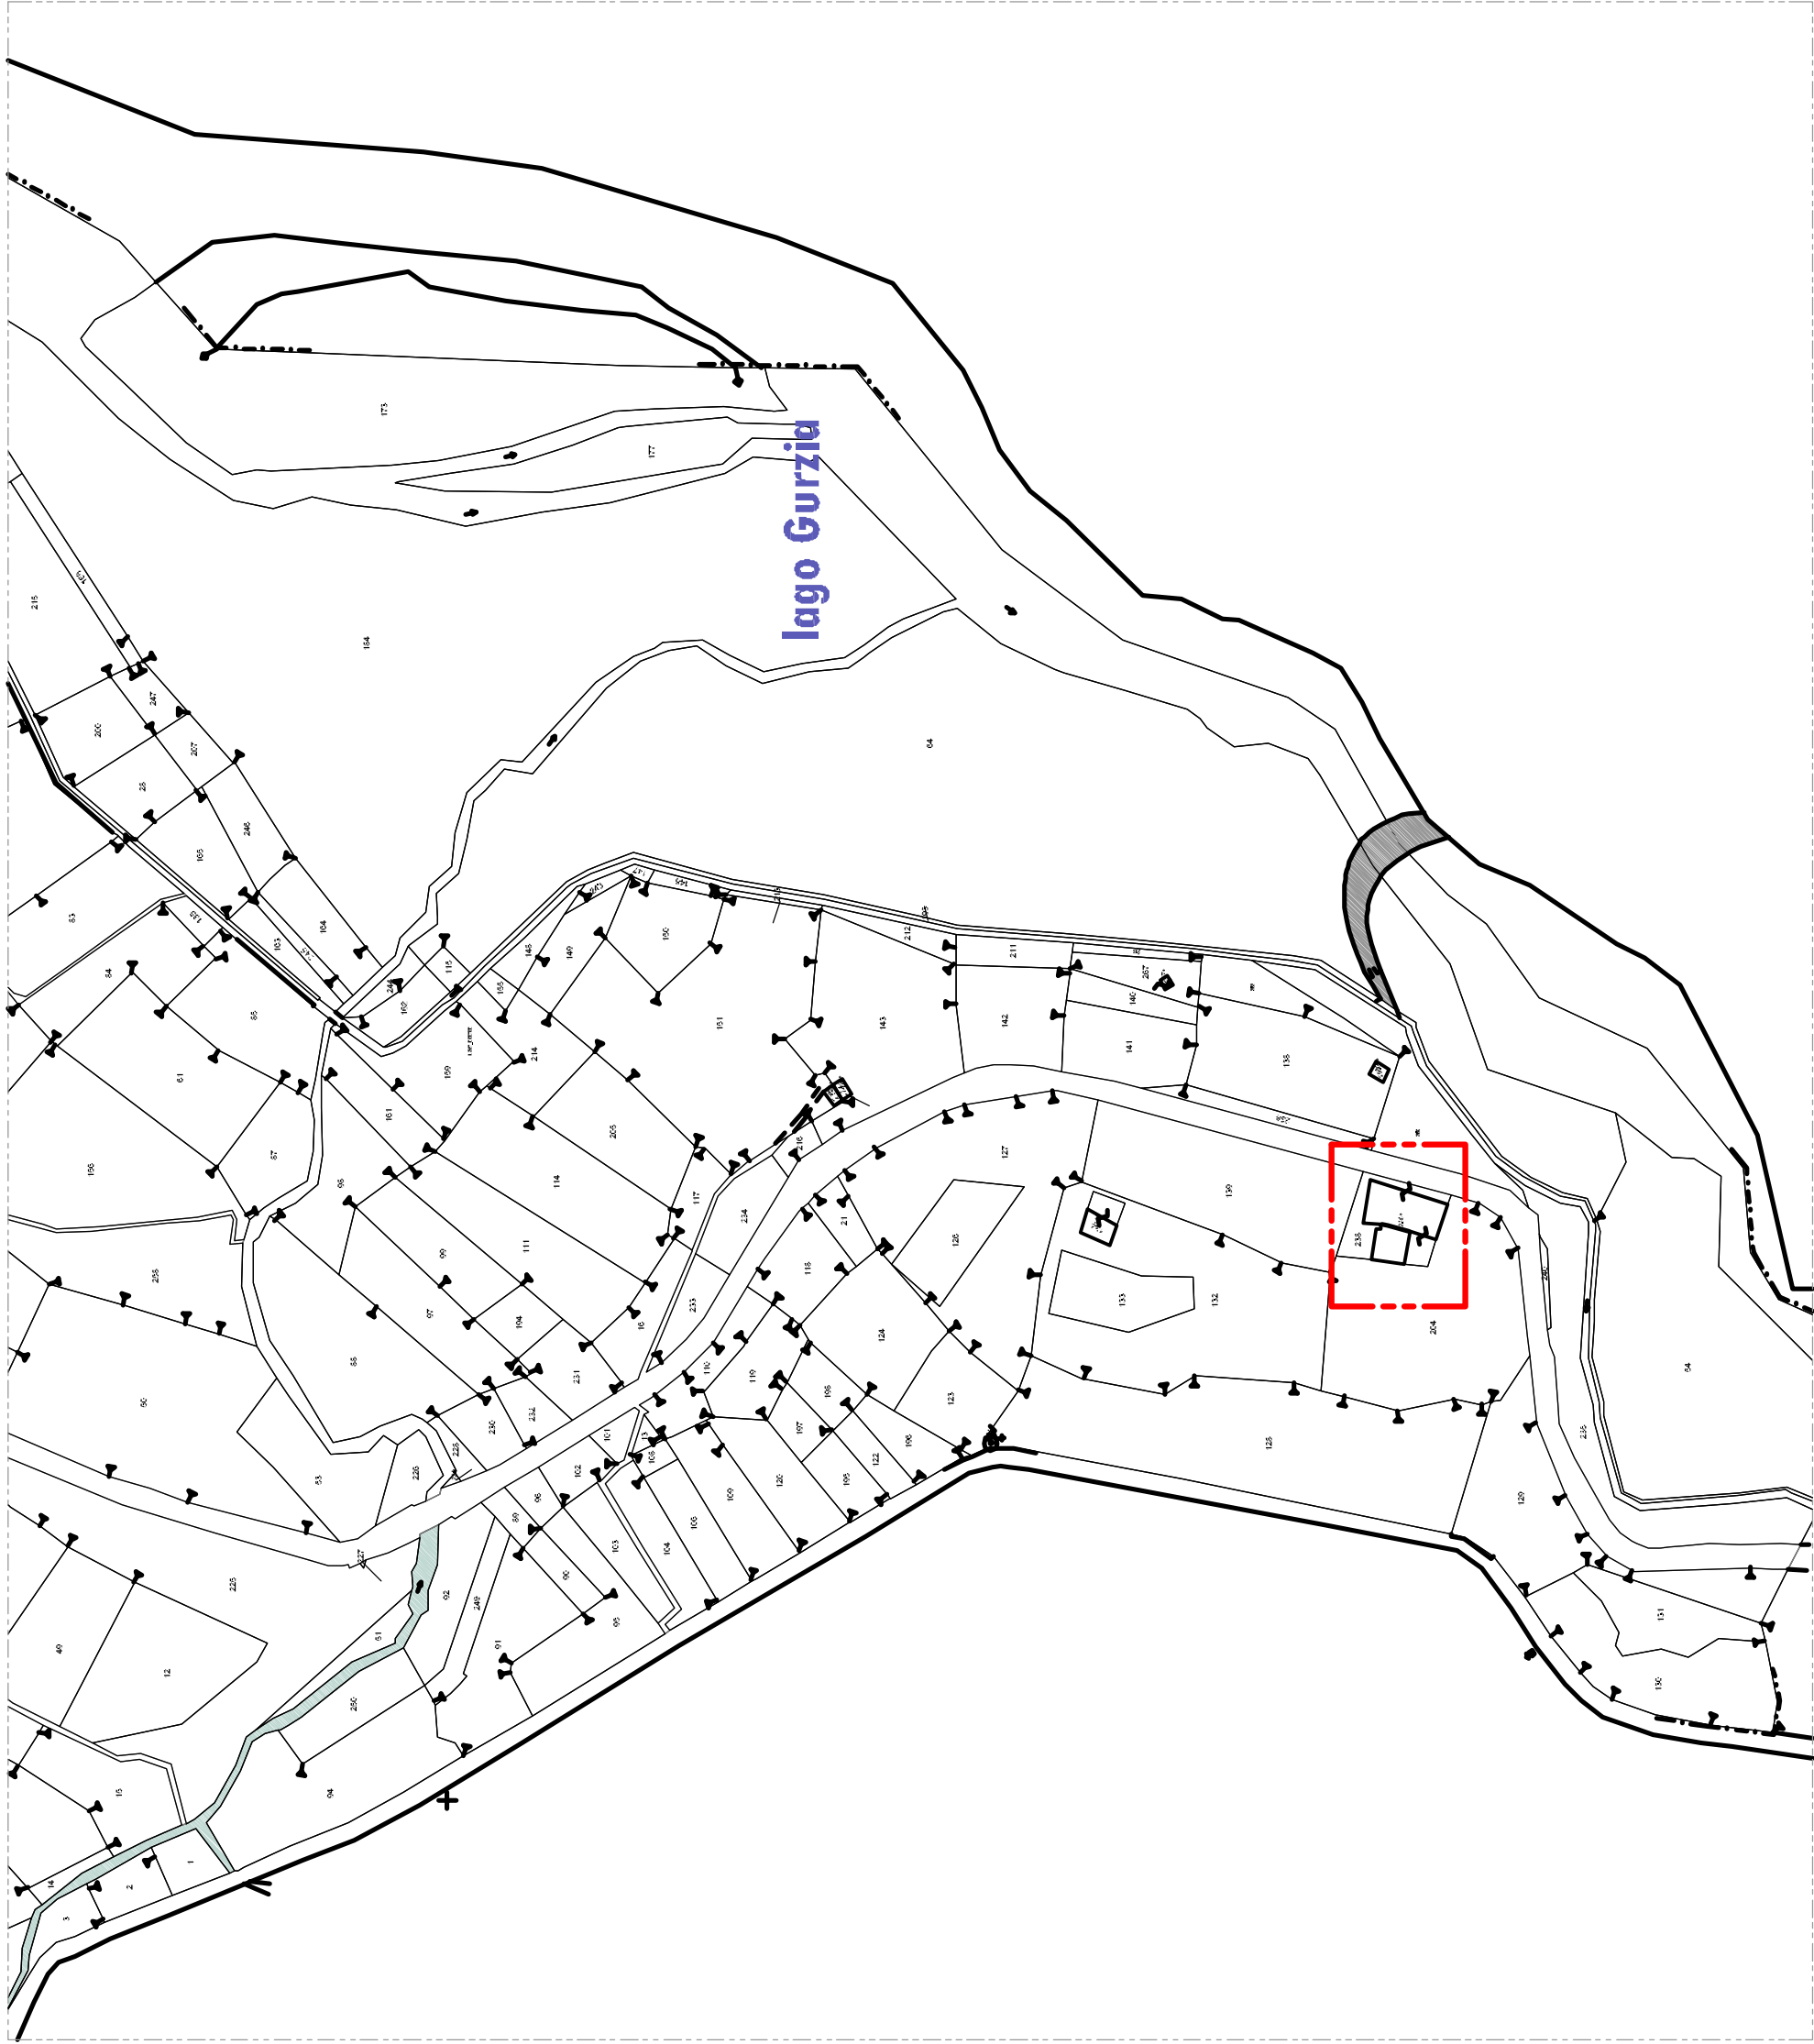

ESTRATTO DI MAPPA scala 1:2000
FOGLIO VII mapp. 238

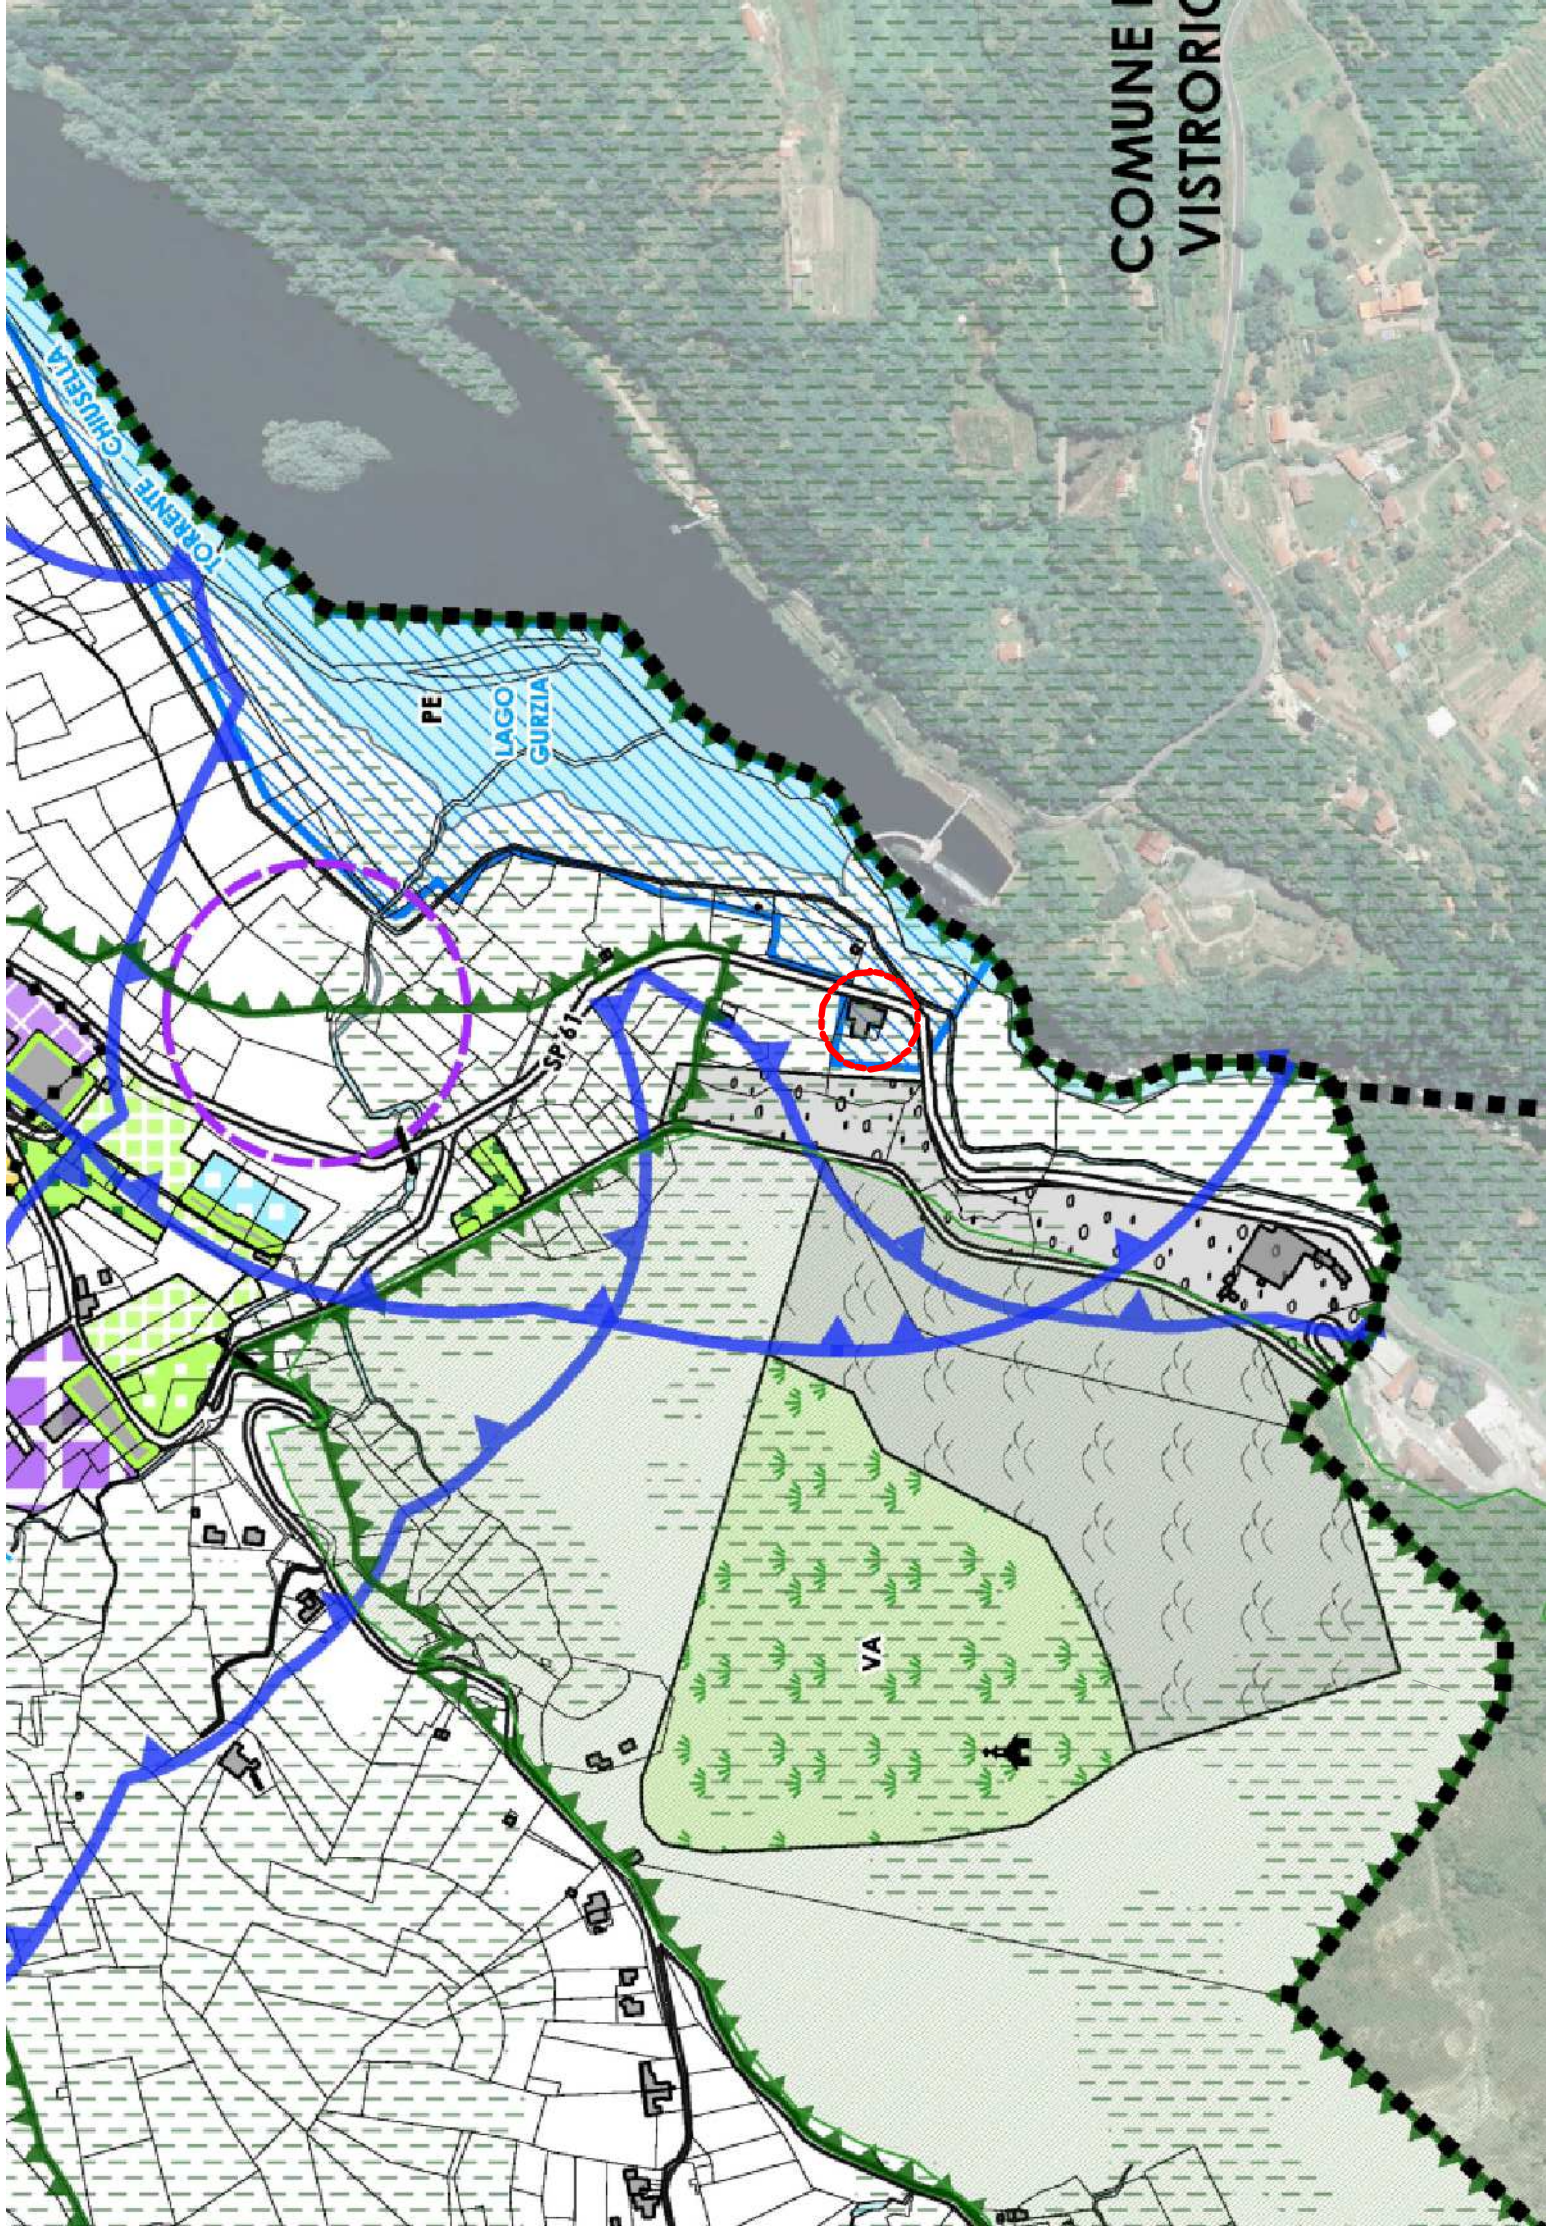

ESTRATTO DEL P.R.G.C. scala 1:5000
Tavola 11a - Elementi organizzativi e strutturali del territorio