REGIONE PIEMONTE

CITTA' METROPOLITANA DI TORINO

COMUNE DI VIDRACCO

PROGETTO DEFINITIVO - ESECUTIVO

INTERVENTO DI RIQUALIFICAZIONE, MANUTENZIONE STRAORDINARIA E SISTEMAZIONE AREA SPORTIVA AS1

STATO DI PROGETTO	Scala	TAV.	Data
	1:10 1:200	3	Maggio 2016

Committenza
COMUNE DI VIDRACCO
Piazza Comm. Ceratto 3 - 10080 Vidracco (TO)
tel: +39 0125 78 90 37
e-mail: ragioneria.vidracco@libero.it

Progettazione
Ing. Alberto TOGNOLI
via Circonvallazione 15/A - 10015 Ivrea
tel. 0125 48594 - fax 0125 644987
e-mail: studiotognoli@tin.it
c.f.: TGNLRT53P16E379W - P.Iva: 03640470013

Timbro e Firma

PLANIMTERIA STATO DI PROGETTO
scala 1:200

PARTICOLARE NUOVO CAMPO DA TENNIS, PALLAVOLO E CALCETTO
scala 1:10

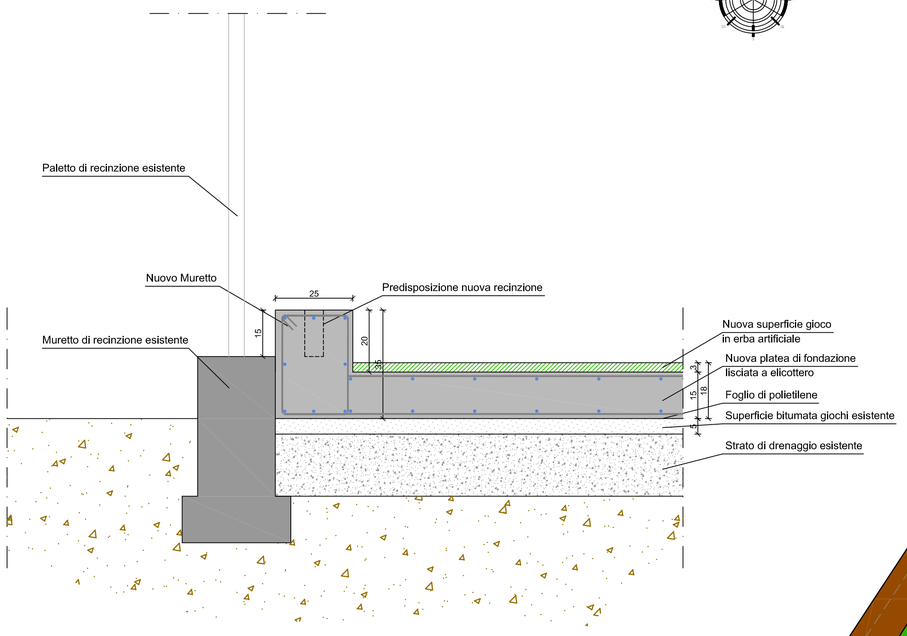

ESEMPI DI IMPIEGO DI PAVIMENTAZIONE IN ERBA ARTIFICIALE PER CAMPO MULTISPORT

CARATTERISTICHE TECNICHE MANTO IN ERBA ARTIFICIALE

Composizione POLIETILENE
Struttura: Fibrillato ritorto
Forma del filo: liscio
Titolo 5.500 Dtex +/-10%
Colore: Verde
Tecnica di fabbricazione tufting: 3/16" 21/10 Pollici
Aghi/cm Spessore: 110 n +/-10%
Altezza: 15 mm +/-4%
Punti al mq.: 43.050 nr.+/-10%
Estensione del filo: 37 mm. +/-4%
Peso filato al mq.: 880 gr./mq +/-10%
Tessuto primario: Tela in polipropilene agugliata con fleace in PP
Peso al mq.: 160 +/-10%
Spalmatura Latex XSBR gr/mq
Peso al mq. 1000 gr/mq +/-10%
Peso totale al mq 1000 gr/mq +/-10%
Larghezza rotolo 4,05 ml +/-1%
Permeabilità al mq 1000 mm/h
Utilizzo: Tennis, Calcetto, Pallavolo
Resistenza UV Blu > 7 - Grigi < 4 scala
Resistenza allo strappo 55N

PARTICOLARE ERBA ARTIFICIALE PER CAMPO MULTISPORT

LEGENDA:

- EDIFICIO ESISTENTE PERICOLANTE DA DEMOLIRE
- AREA OGGETTO DI INTERVENTO
- CAMPO DA CALCETTO
- PALO
- PALO ILLUMINAZIONE ESISTENTE
- TAVOLINI PIC-NIC
- PIANTA
- VIABILITA' NON PIU' ESISTENTE