




Regione Piemonte
Città Metropolitana di Torino

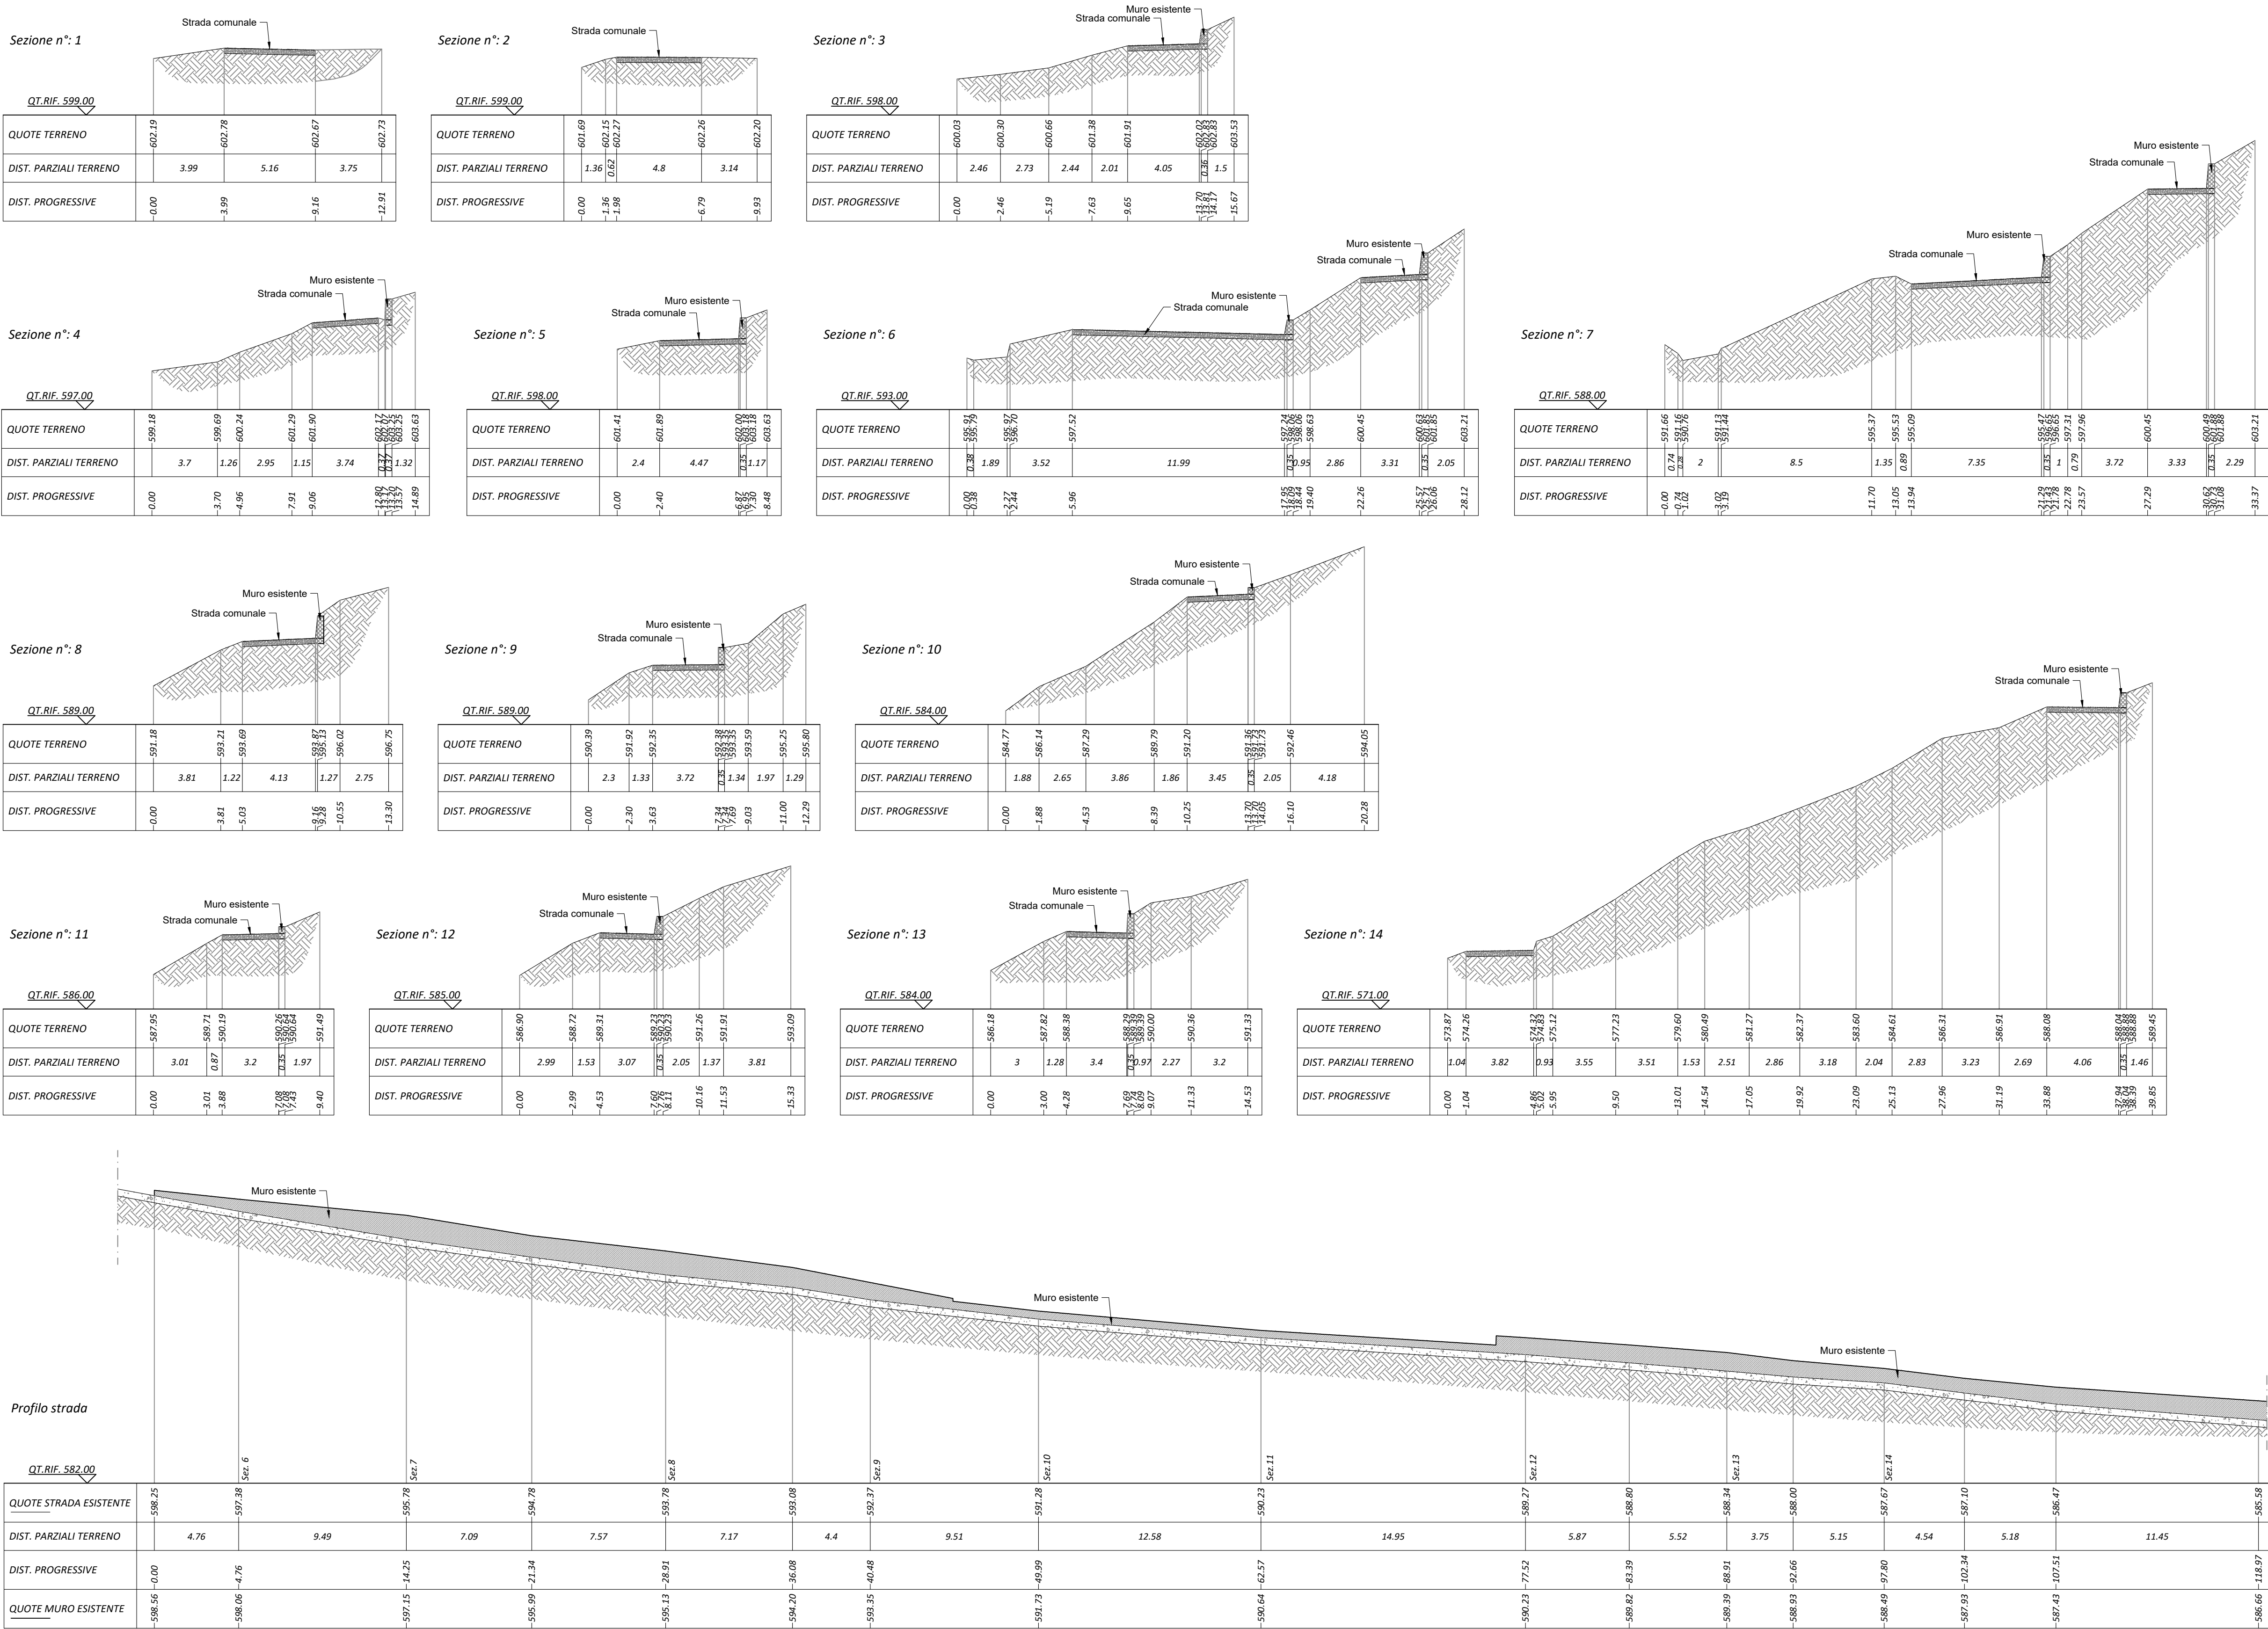

COMUNE DI VIDRACCO

LAVORI DI MESSA IN SICUREZZA DEL TERRITORIO COMUNALE
IN ZONE DIVERSE SOTTO L'ASPETTO IDROGEOLOGICO


PROGETTO DEFINITIVO - ESECUTIVO

SEZIONI E PROFILO LONGITUDINALE DI RILIEVO
INTERVENTO 1

I progettisti:

Dott. Ing. Bartolomeo VISCONTI
Dott. Ing. Luca GATTIGLIA
Dott. Ing. Chiara PALESE

Geom. Andrea BOGGIO

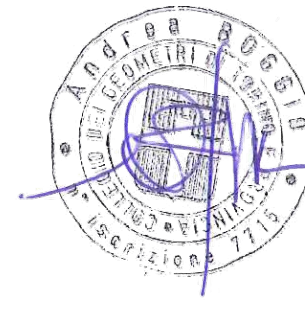

EDes Ingegneri Associati P.IVA 10759750010
Via Postumia 49, 10142 Torino Tel. +39 011.0262900 Fax. +39 011.0262902
www.edesconsulting.eu edes@edesconsulting.eu

Elaborato	Codice	Revisione	Data
6	21016-DE02-0_SEZR	0	OTT. 2021
Scala	1:200		

COMMITTENTE: Comune di Vidracco