

COMUNE DI VIDRACCO

PROGETTO DEFINITIVO ESECUTIVO


"LAVORI DI RIQUALIFICAZIONE E MESSA IN SICUREZZA DI EDIFICIO DI PROPRIETA' COMUNALE - EX SCUOLA ELEMENTARE"

STATO DI FATTO PIANTE, PROSPETTI, SEZIONI	Scala	TAV.	Data
	1:100	2	Settembre 2020


Completanza
COMUNE DI VIDRACCO
Piazza Commendator Ceratto, 3 - 10080 Vidracco
tel. 0125 281399 - fax 0125 281394
e-mail: vidracco@comune.vidracco.it
c.f. 02013430018 / Piva 02013430018

Il Responsabile del Servizio Tecnico
geom. Laura ZIMOLI


Tecnico Incaricato
Ing. Alberto TOGNOLI
via San Pietro Martire 11 - 10015 Ivrea
tel. 0125 281399 - fax 0125 281394
e-mail: tognoli@ing.it
c.f. TONALTO3716E379W - P.Iva 03644770113

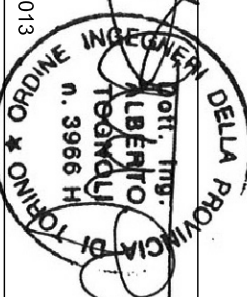**Tecnici Collaboratori**
Arch. Luisa Maria Favetto
Ing. Lorenzo Aldo Degano


n PUNTO DI RIPRESA FOTOGRAFICA

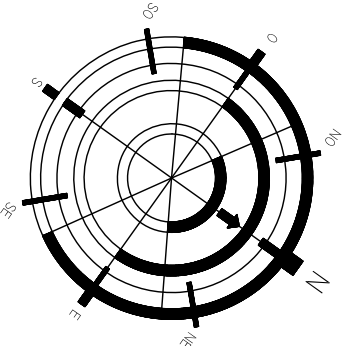

PROSPETTO SUD
scala 1:100

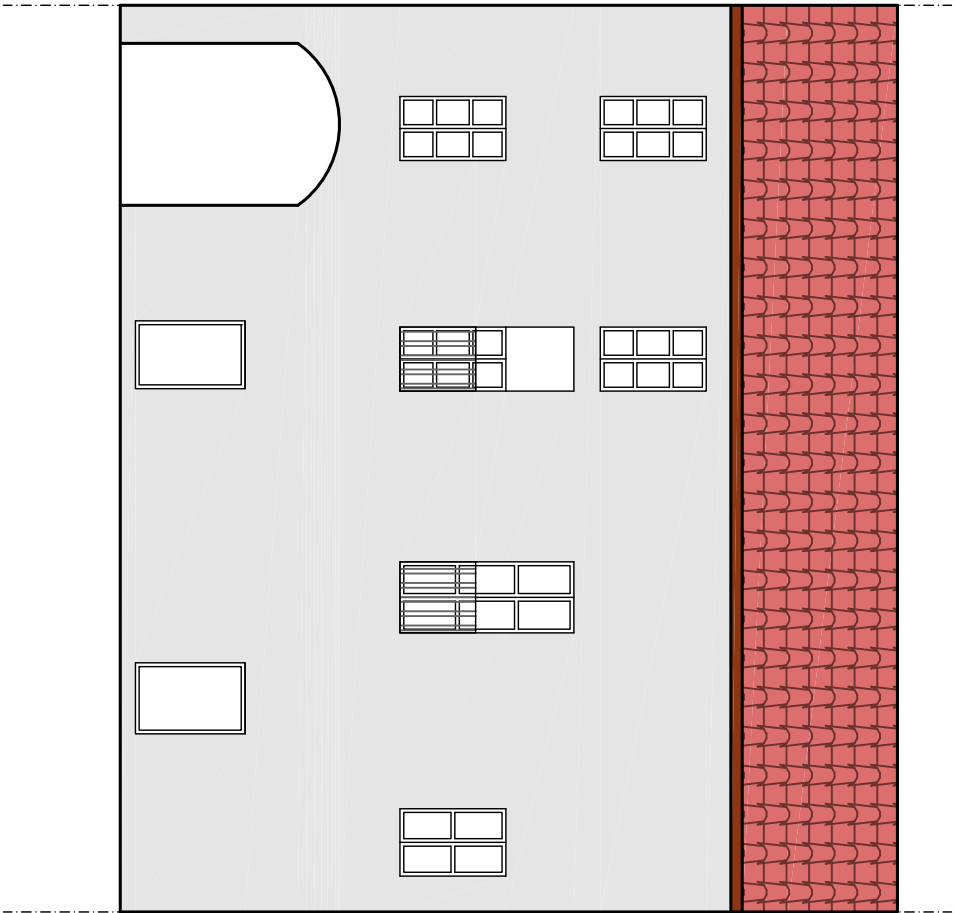


PROSPETTO NORD
scala 1:100

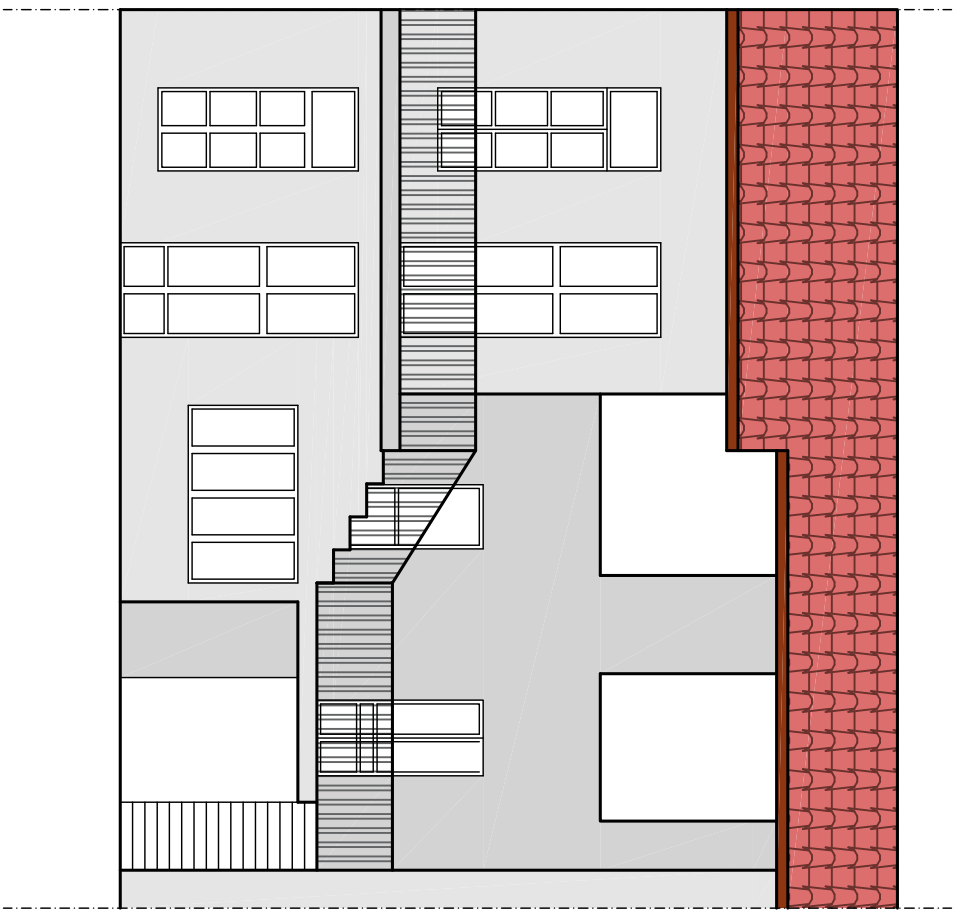


SEZIONE A-A
scala 1:100




SEZIONE B-B
scala 1:100

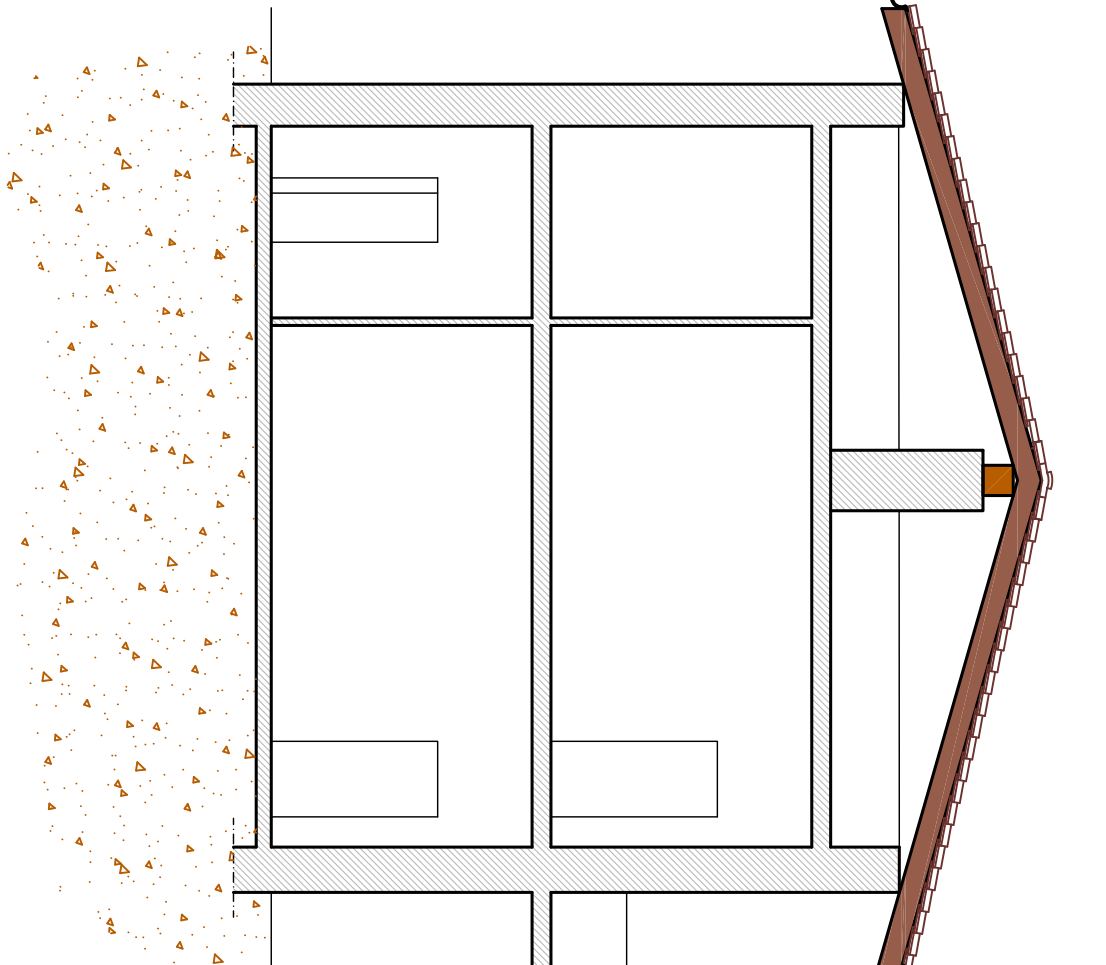


PIANO TERRA
scala 1:100

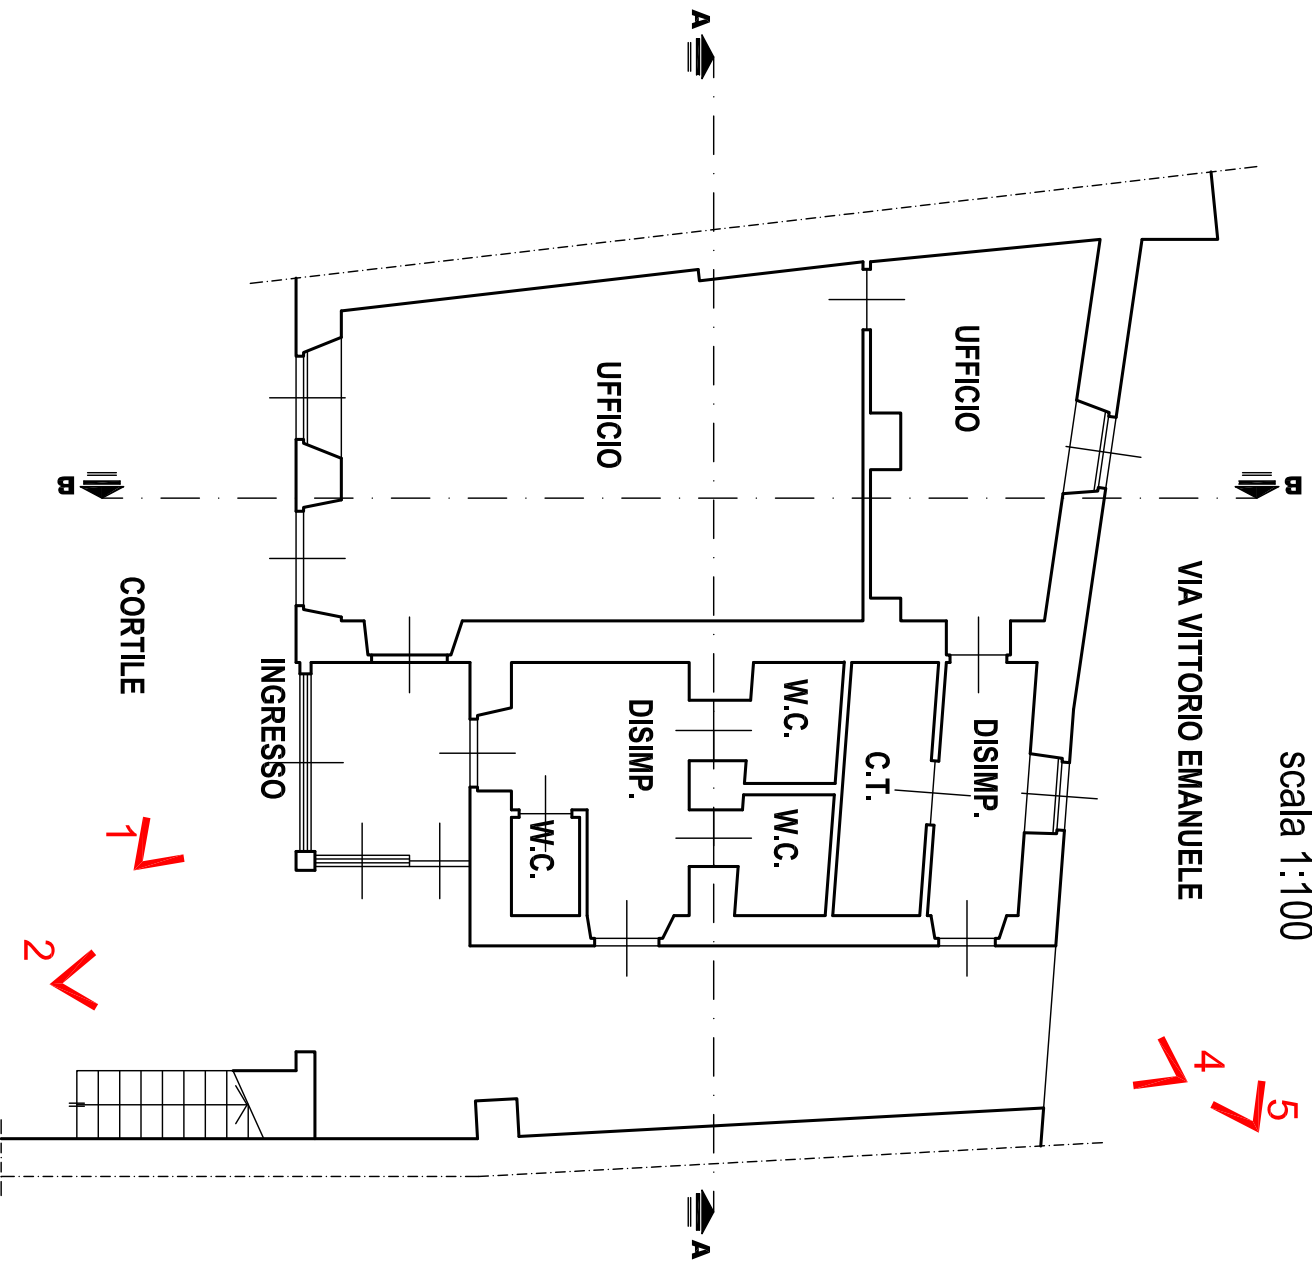

PIANO PRIMO
scala 1:100

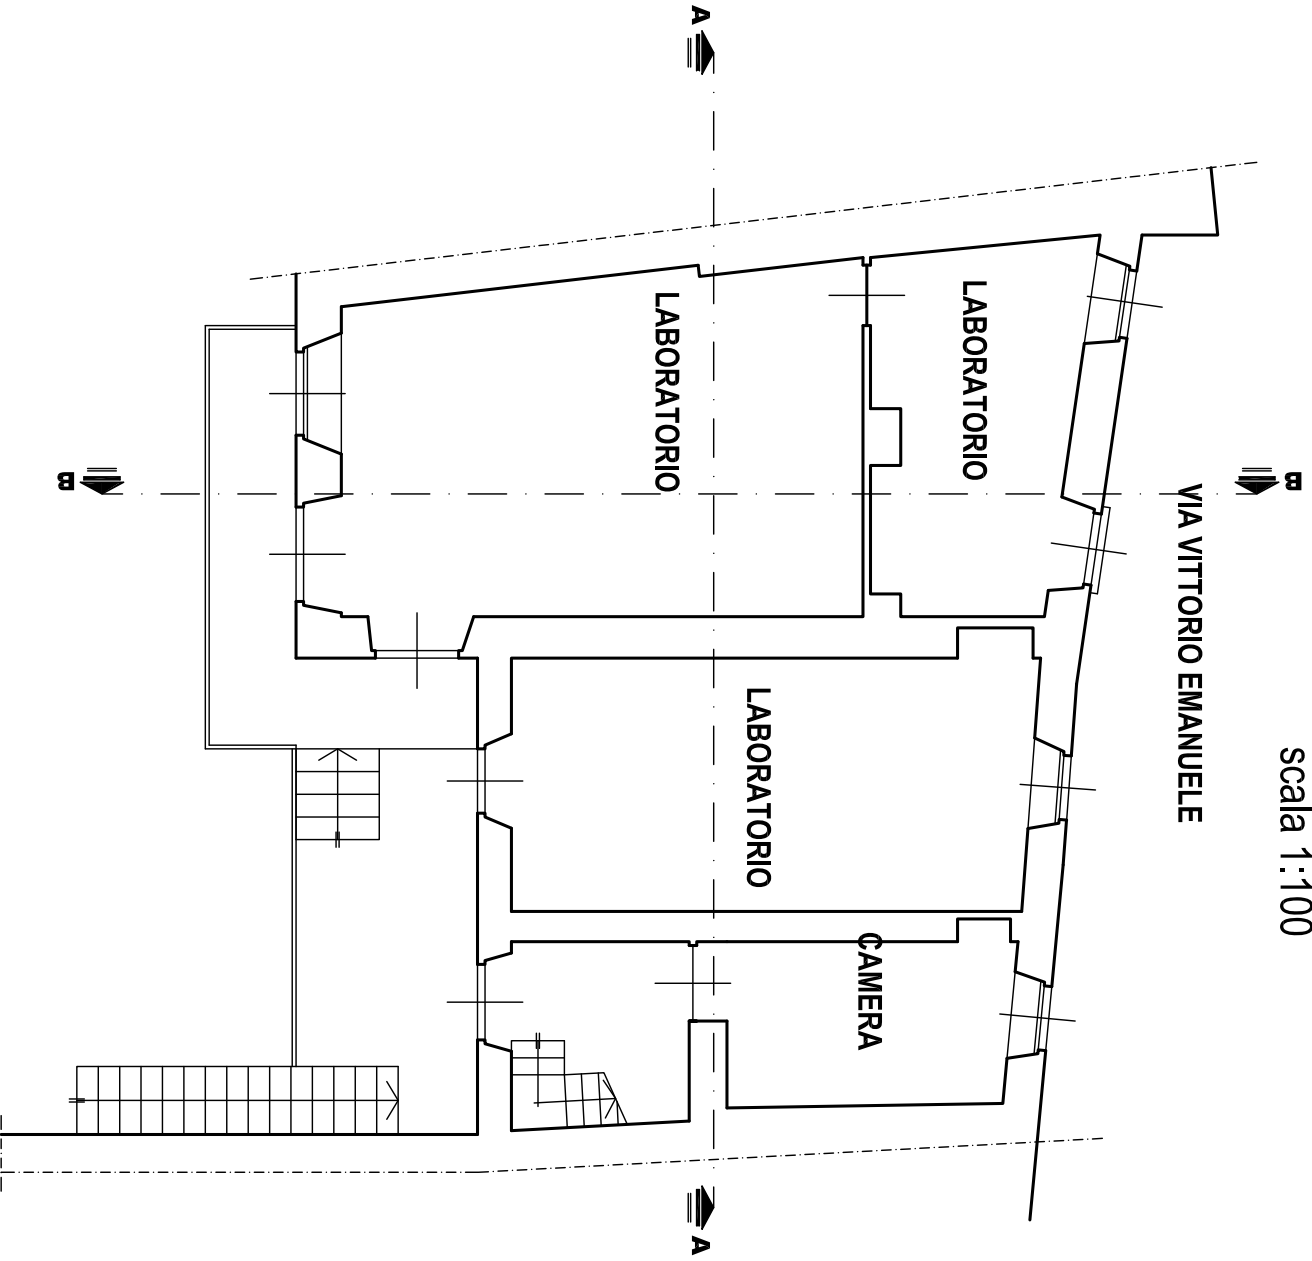

PIANO SECONDO
scala 1:100

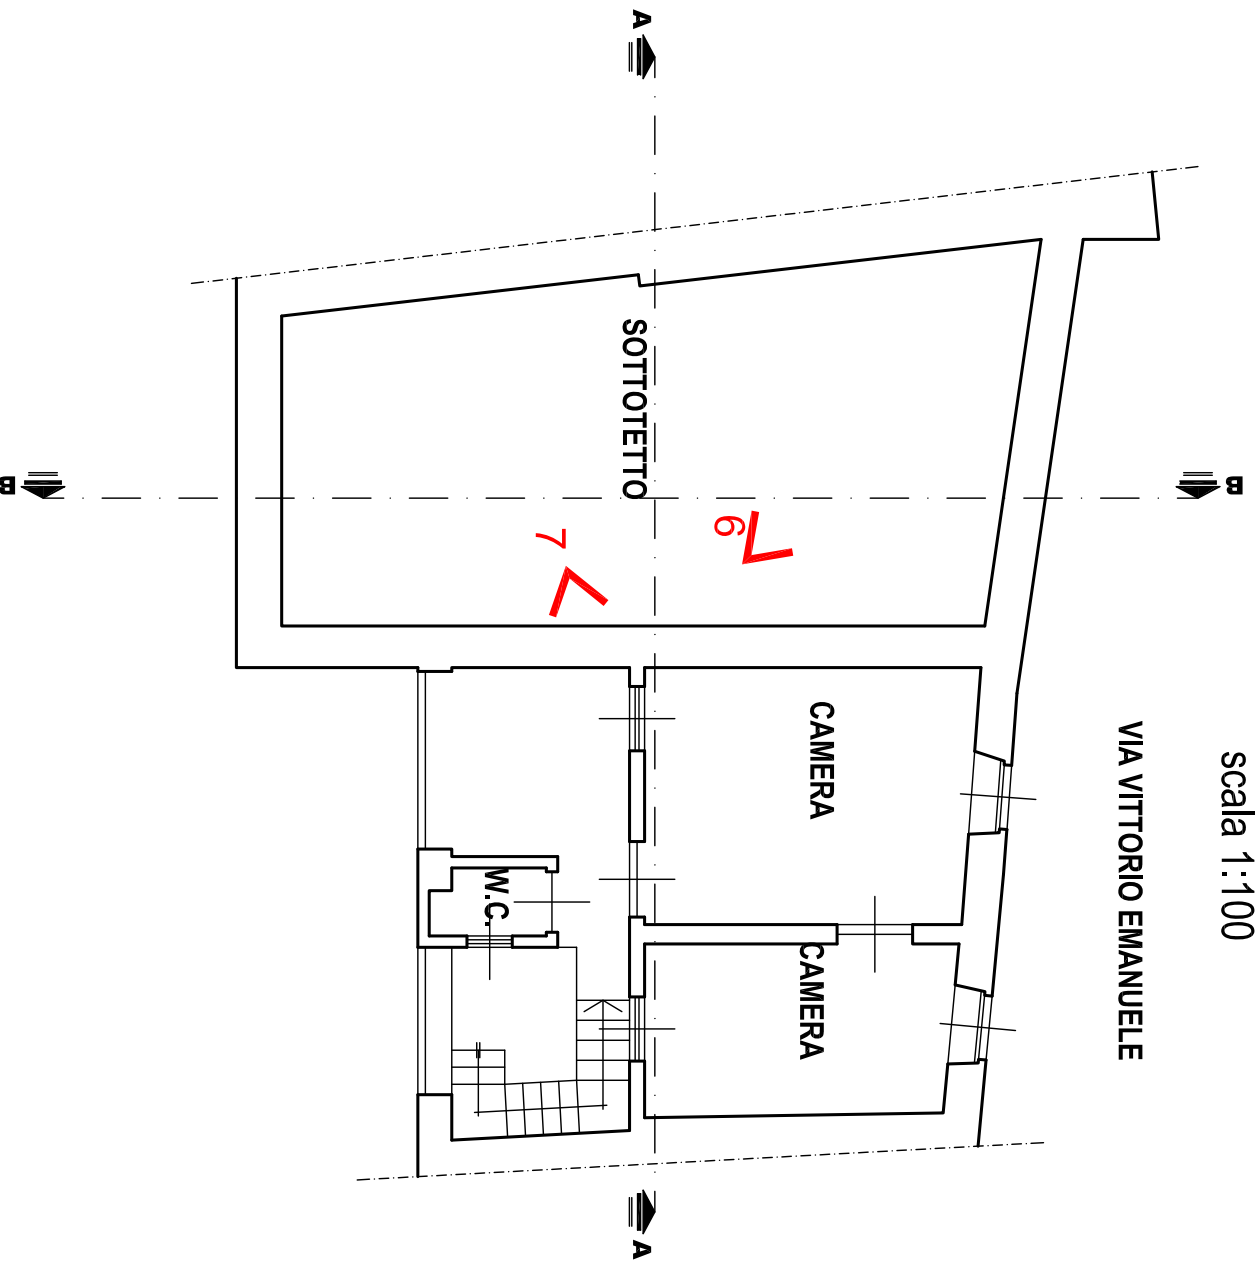

PIANTA COPERTURA
scala 1:100

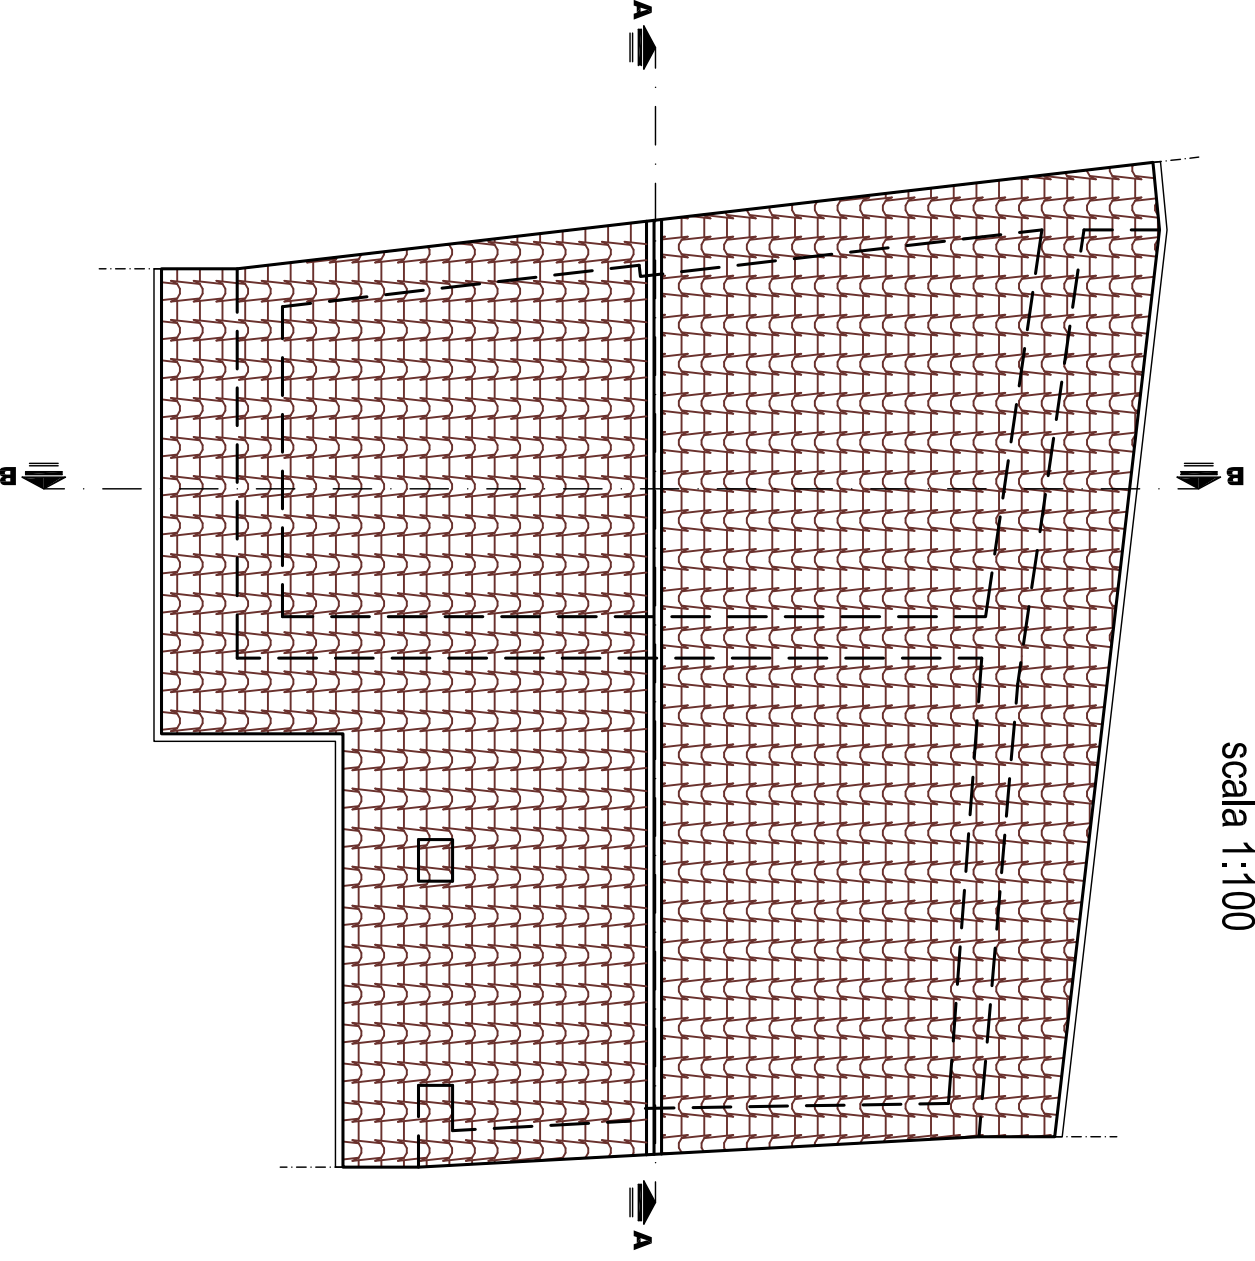


FOTO 1



FOTO 2



FOTO 3



FOTO 4



FOTO 5



FOTO 6



FOTO 7

