

COMUNE DI VIBRACCO



PROGETTO DEFINITIVO ESECUTIVO

" LAVORI DI RIQUALIFICAZIONE E MESSA IN SICUREZZA DI EDIFICIO DI PROPRIETA' COMUNALE - EX SCUOLA ELEMENTARE"

STATO DI PROGETTO			
PIANTE, PROSPETTI, SEZIONI, PARTICOLARE	Scala	TAV.	Data
	1:20	3	Settembre 2020
	1:100		


Comittenza
Comune di Vibracco
Via Vittorio Emanuele, 11
tel. +39 0125 799037 fax +39 0125 791914
e-mail: vibracco@comune.vibracco.it
c.f. 02613450018 / p.iva 02613450018

Committente
Ing. Alberto TOGNOLI
Via Vittorio Emanuele, 11 - 10015 Ivrea
tel. 0125 291389
e-mail: studiopro@tin.it
c.f. 10641153716E23794 - P.IVA: 03644700113


Il Responsabile del Servizio Tecnico
geom. Laura ZIMOLI

Tecnici incaricati
Ing. Alberto TOGNOLI
Via Vittorio Emanuele, 11 - 10015 Ivrea
tel. 0125 291389
e-mail: studiopro@tin.it
c.f. 10641153716E23794 - P.IVA: 03644700113


Tecnici collaboratori
Arch. Luisa Maria Favetto
Ing. Lorenzo Aldo Degano

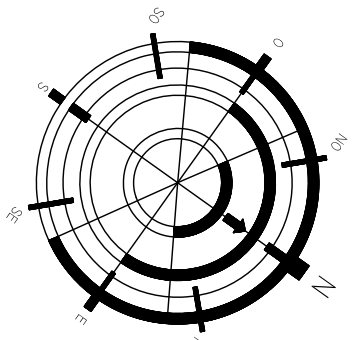

PROSPETTO SUD
scala 1:100

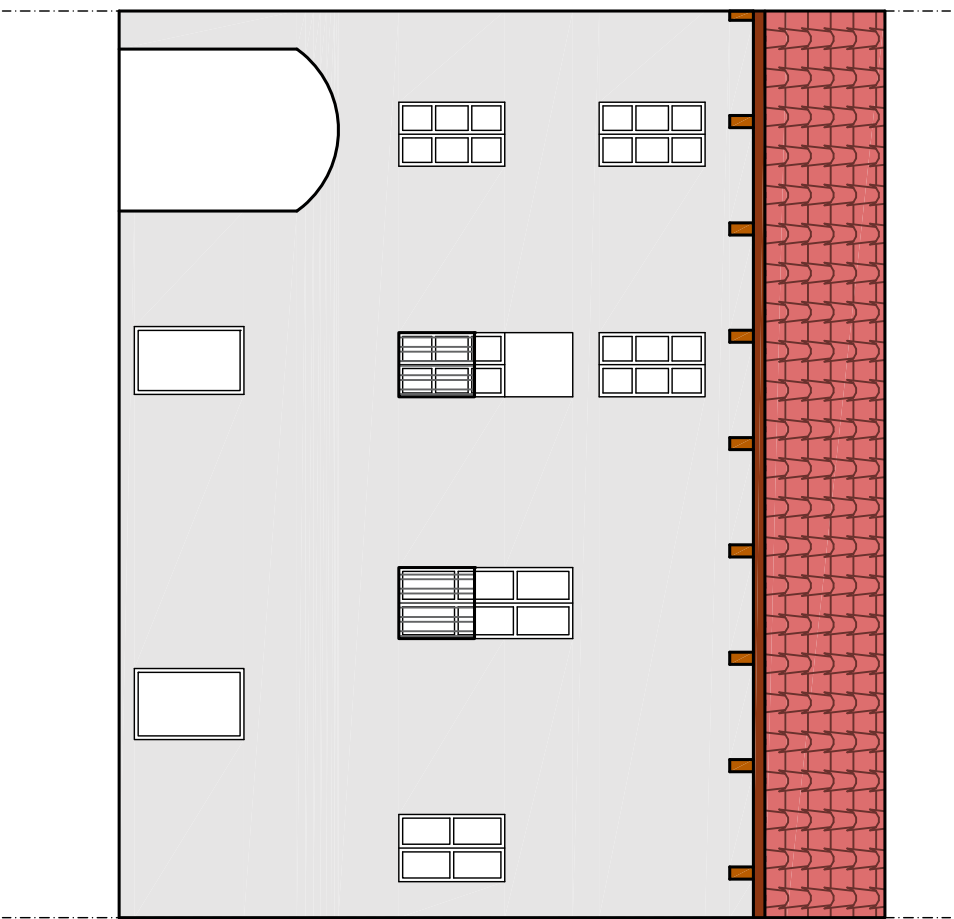


PROSPETTO NORD
scala 1:100

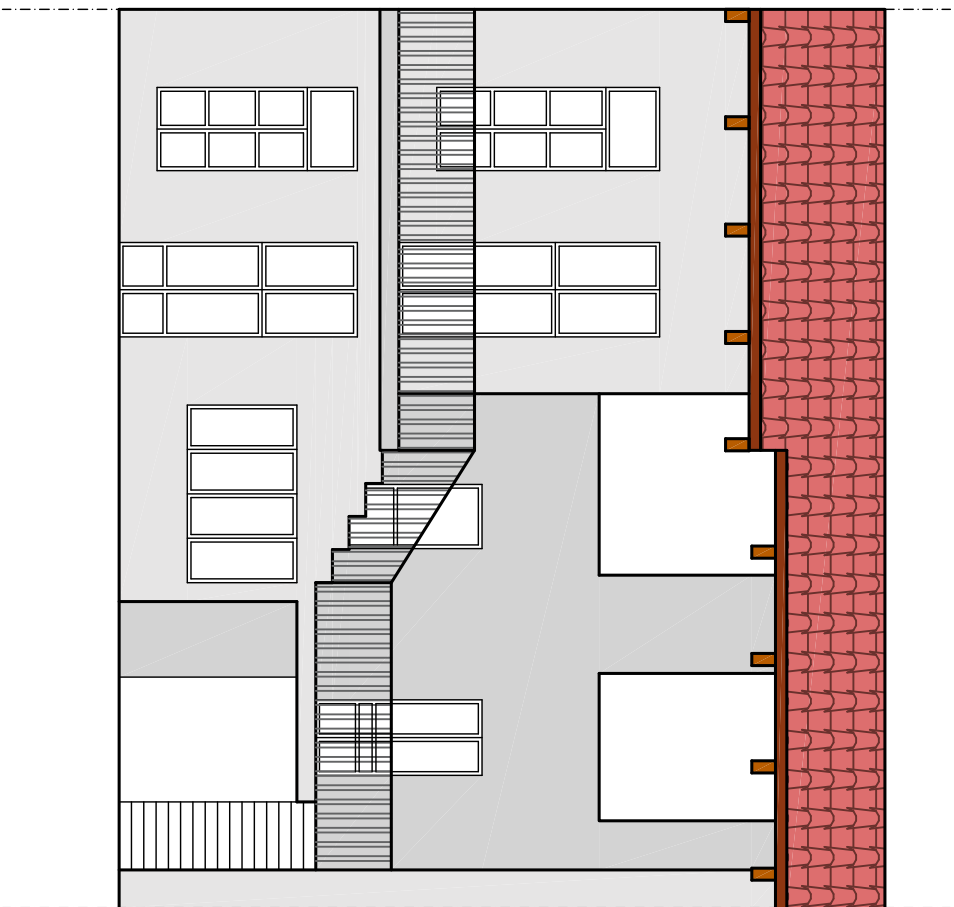


SEZIONE A-A
scala 1:100




SEZIONE B-B
scala 1:100

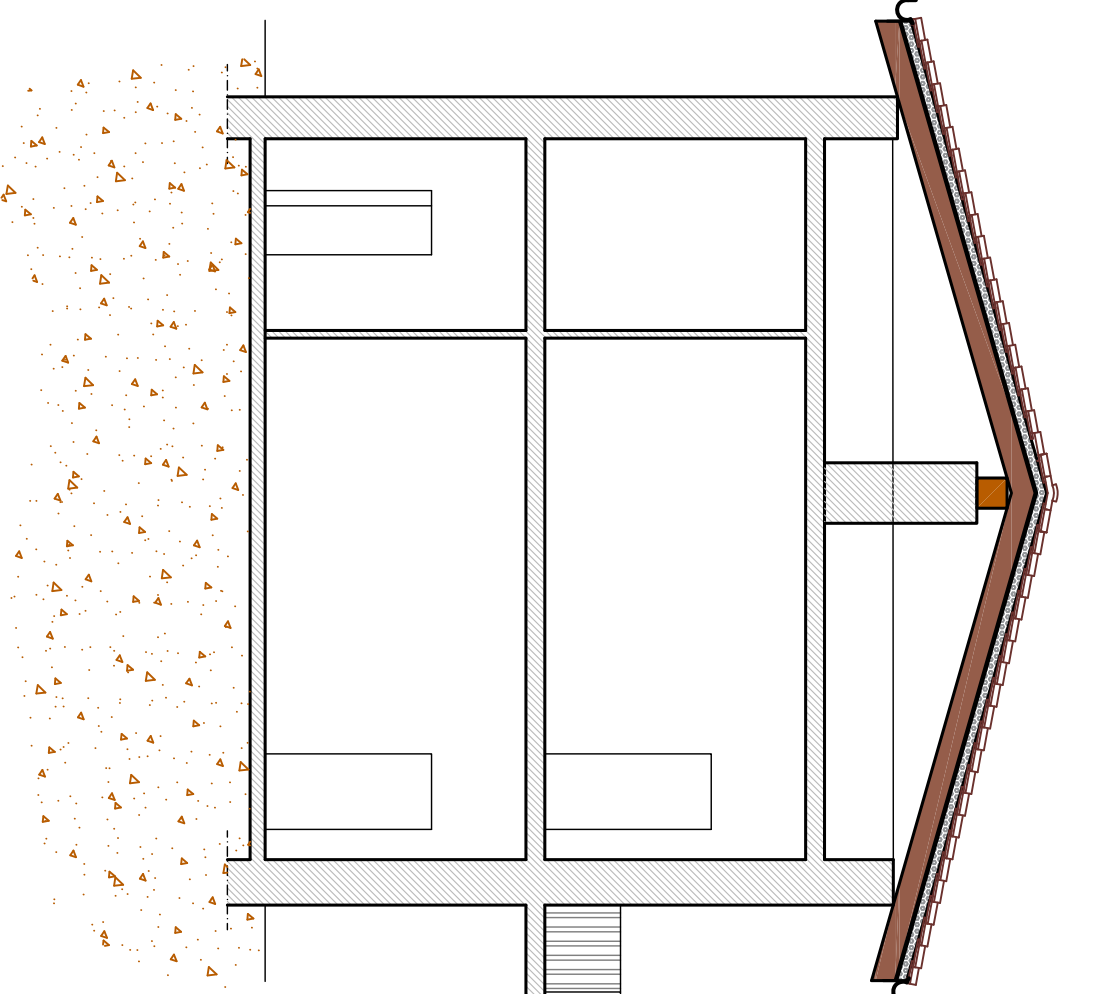


PARTICOLARE SEZIONE NUOVA COPERTURA
scala 1:20

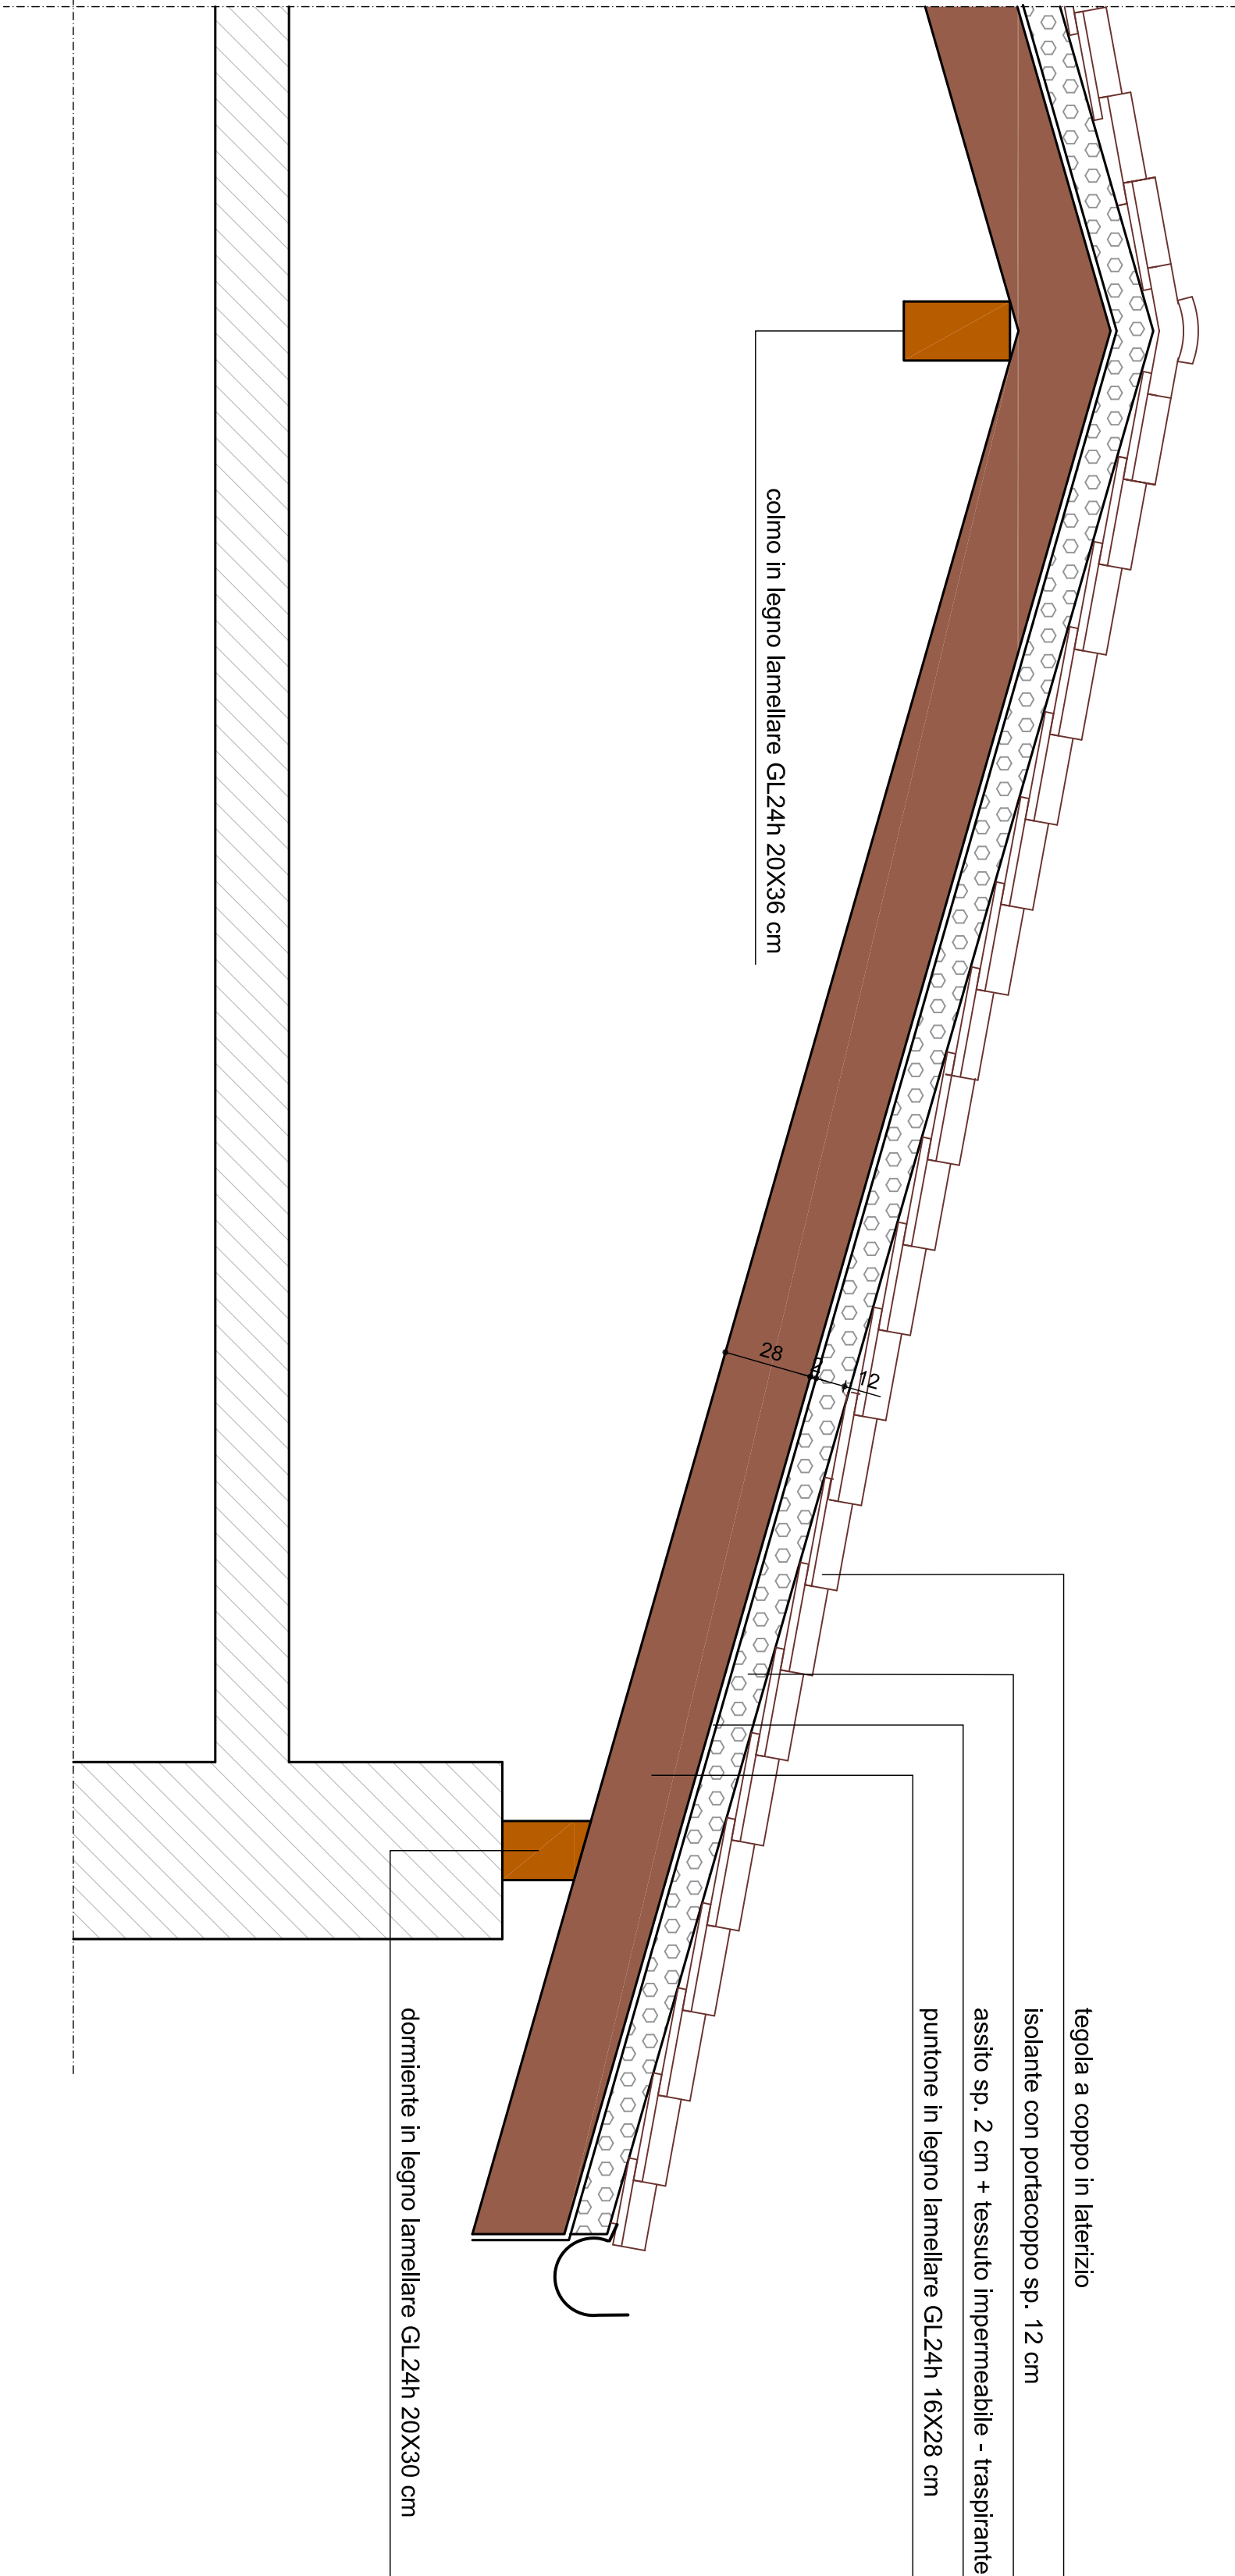


PIANO TERRA
scala 1:100

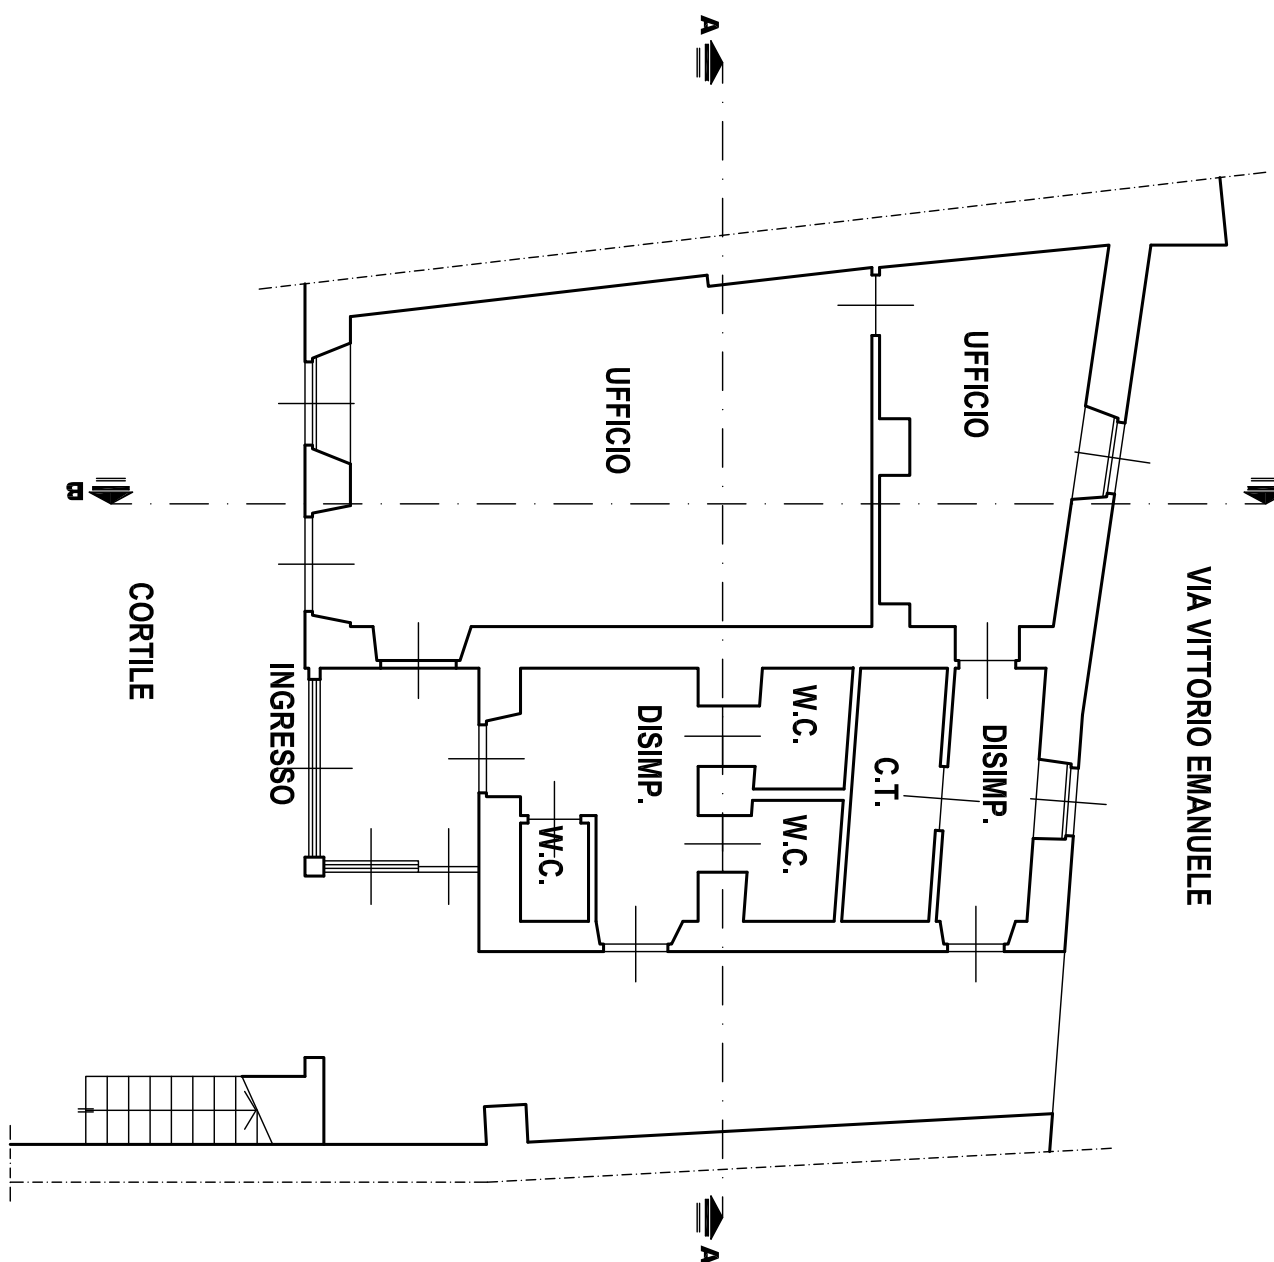

PIANO PRIMO
scala 1:100

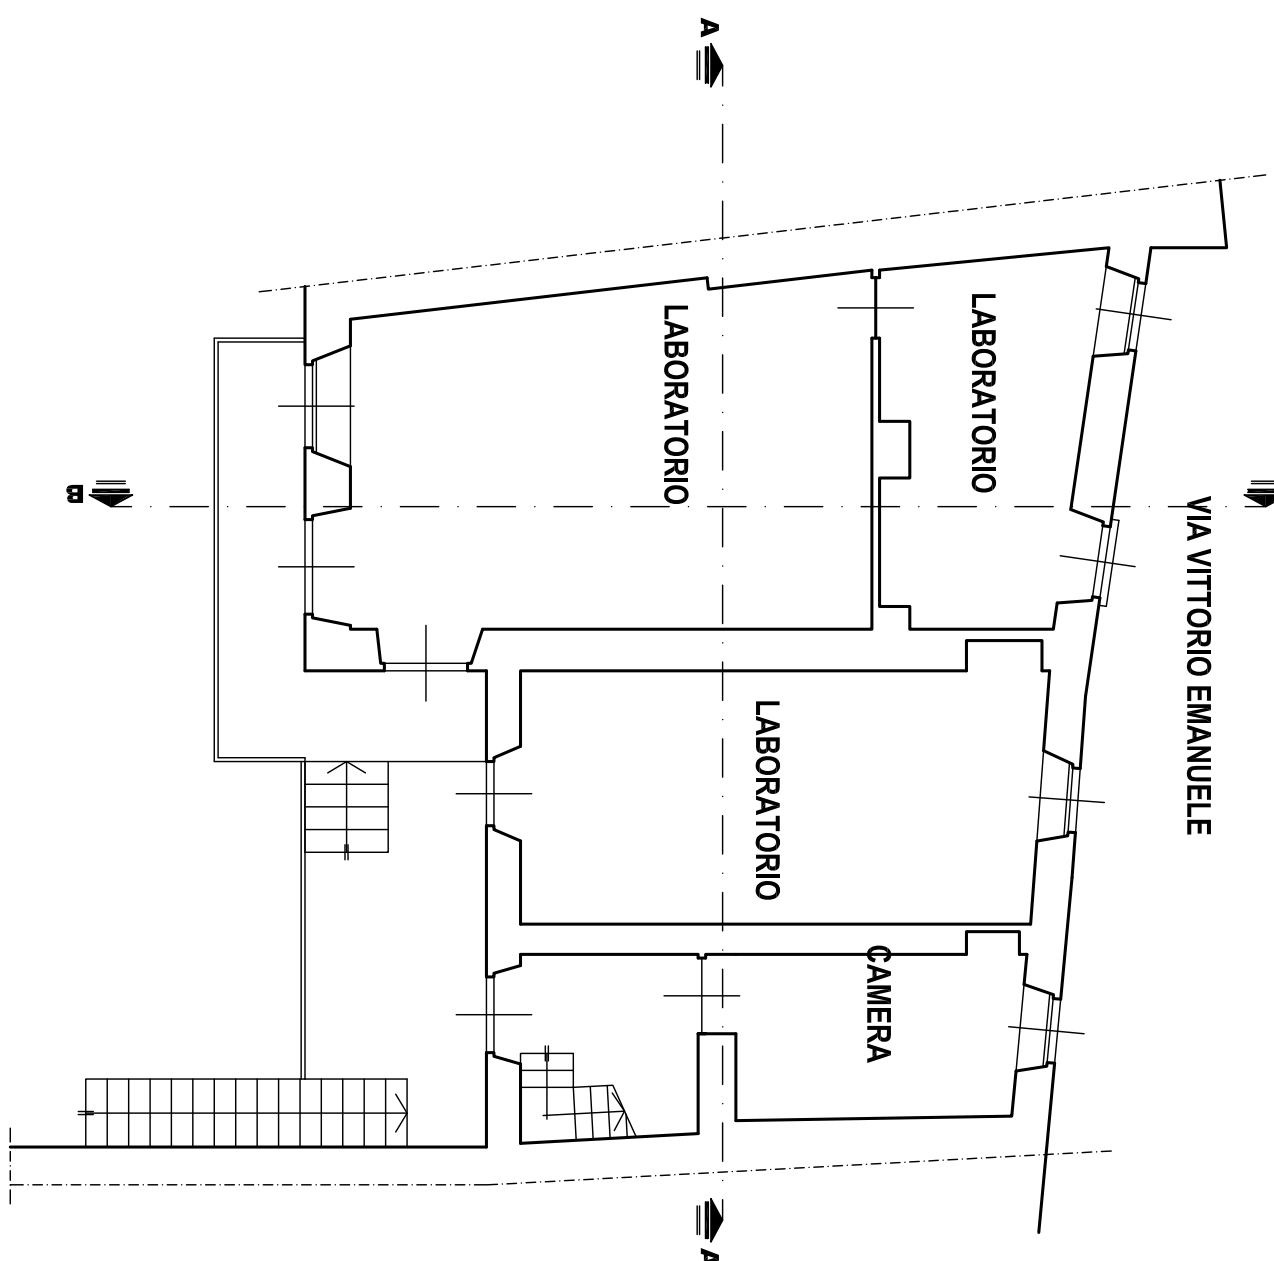

PIANO SECONDO
scala 1:100

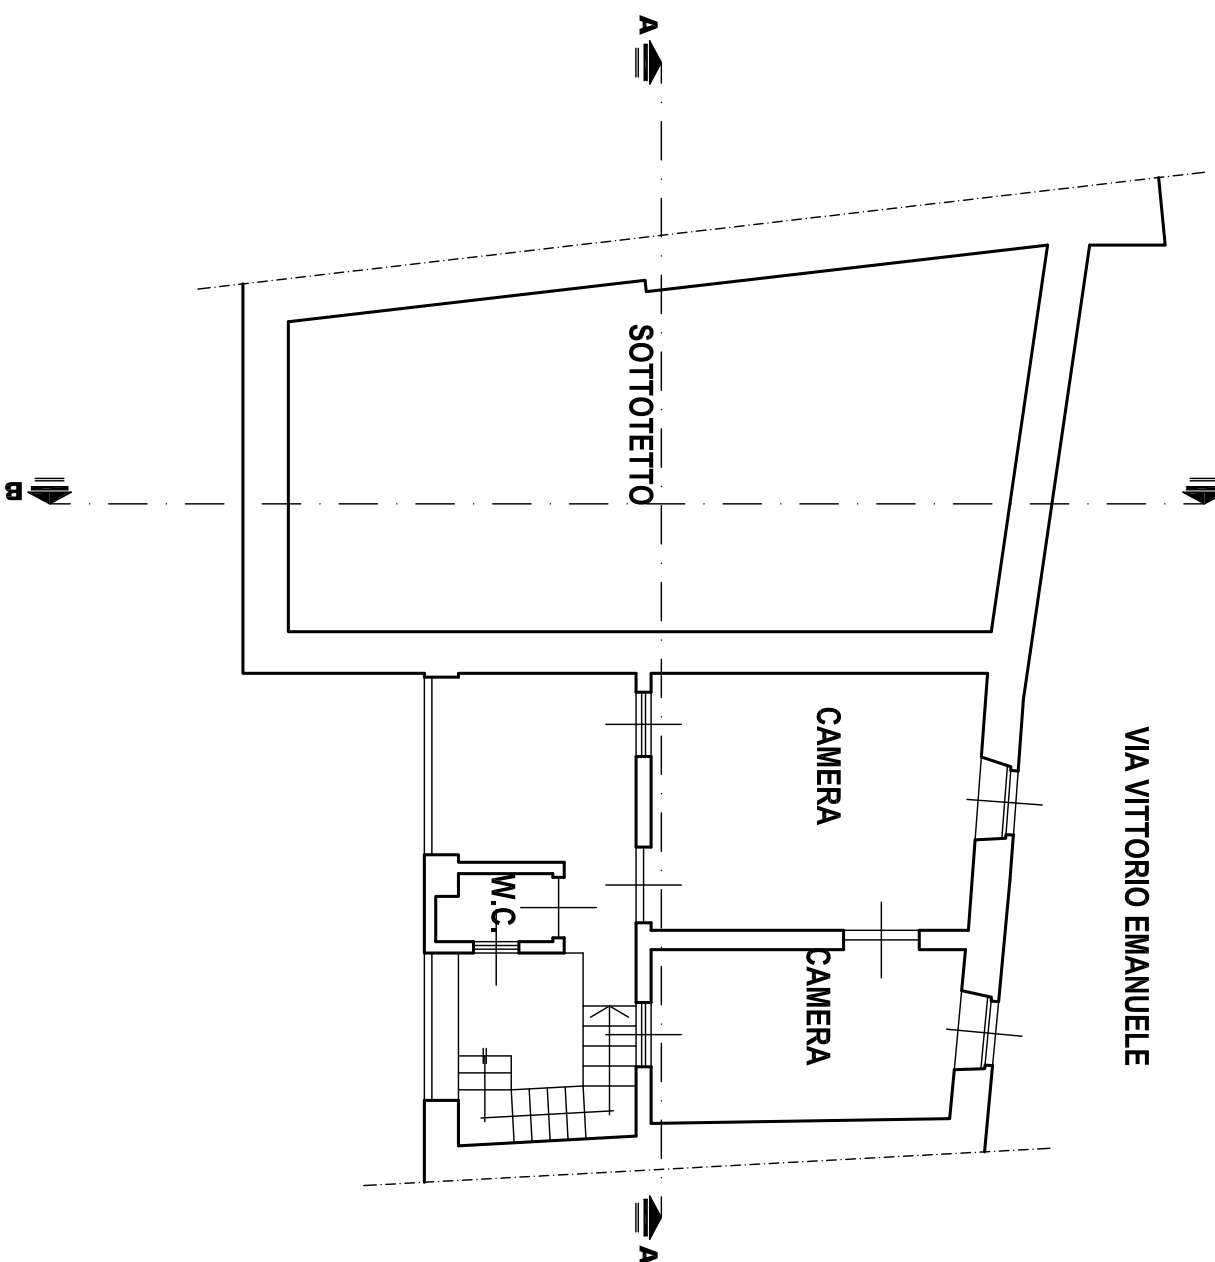

PIANTA COPERTURA
scala 1:100

