



Messa in sicurezza del frantoio di inert
Progetto esecutivo

Tav. C03 - Interventi in progetto

Comune di Vidracco



data: 4 luglio 2021

LEGENDA

- edilizia in oggetto
- perimetro del fabbricato oggetto di intervento
- quota all'interno
- altezza interna
- zone in cui si prevede la paraspinta
- zone in cui si prevede il consolidamento mediante paccaggio




- Di seguito il ciclo da attuare:
- Preparazione del supporto**
 - Trattamento del ferro d'armatura**
Pulizia a ferro bianco SA 2 1/2 dei ferri di armatura facendo attenzione di trattare anche sul retro. Nel caso fossero gravemente corrotti (rinnovabili) dovranno essere sostituiti con ferri di uguale diametro e lunghezza. Applicazione con gli opportuni collanti di dimensionamento.
 - Il tipo di collante**
Ritornellare le parti mancanti (perforazioni, lacerazioni, etc.) con il collante cementizio isotropico fibrorinforzato (flessa 84) per uno spessore compreso tra 10-20 mm. Su superfici esterne (es. intonaco) solo se la base è umida (applicare una rete di acciaio ancorata al supporto con perni di acciaio).
 - Riscaldamento**
 - Pittura anticorrosiva**
Protezione finale del calcestruzzo, sui supporti perfettamente asciutti, della pittura anticorrosiva idrorepellente a base di resina epossidica applicata in strati compresi da 1 mm fino a 4 mm. Prima di applicare il prodotto, bagnare il supporto.
- Si ritiene per il ciclo completo l'utilizzo di prodotti compatibili tra loro, prodotti dello stesso produttore, da porre alla approvazione del Committente.
- o solo titoli di esempio: Soudurex, Mapei, Sika, Index Keracoll.



PRODOTTI





PIANTA DELL'EDIFICIO
A QUOTA +2.30 il caritatore e a quota -9.00 lo scaricatore
scala 1:100

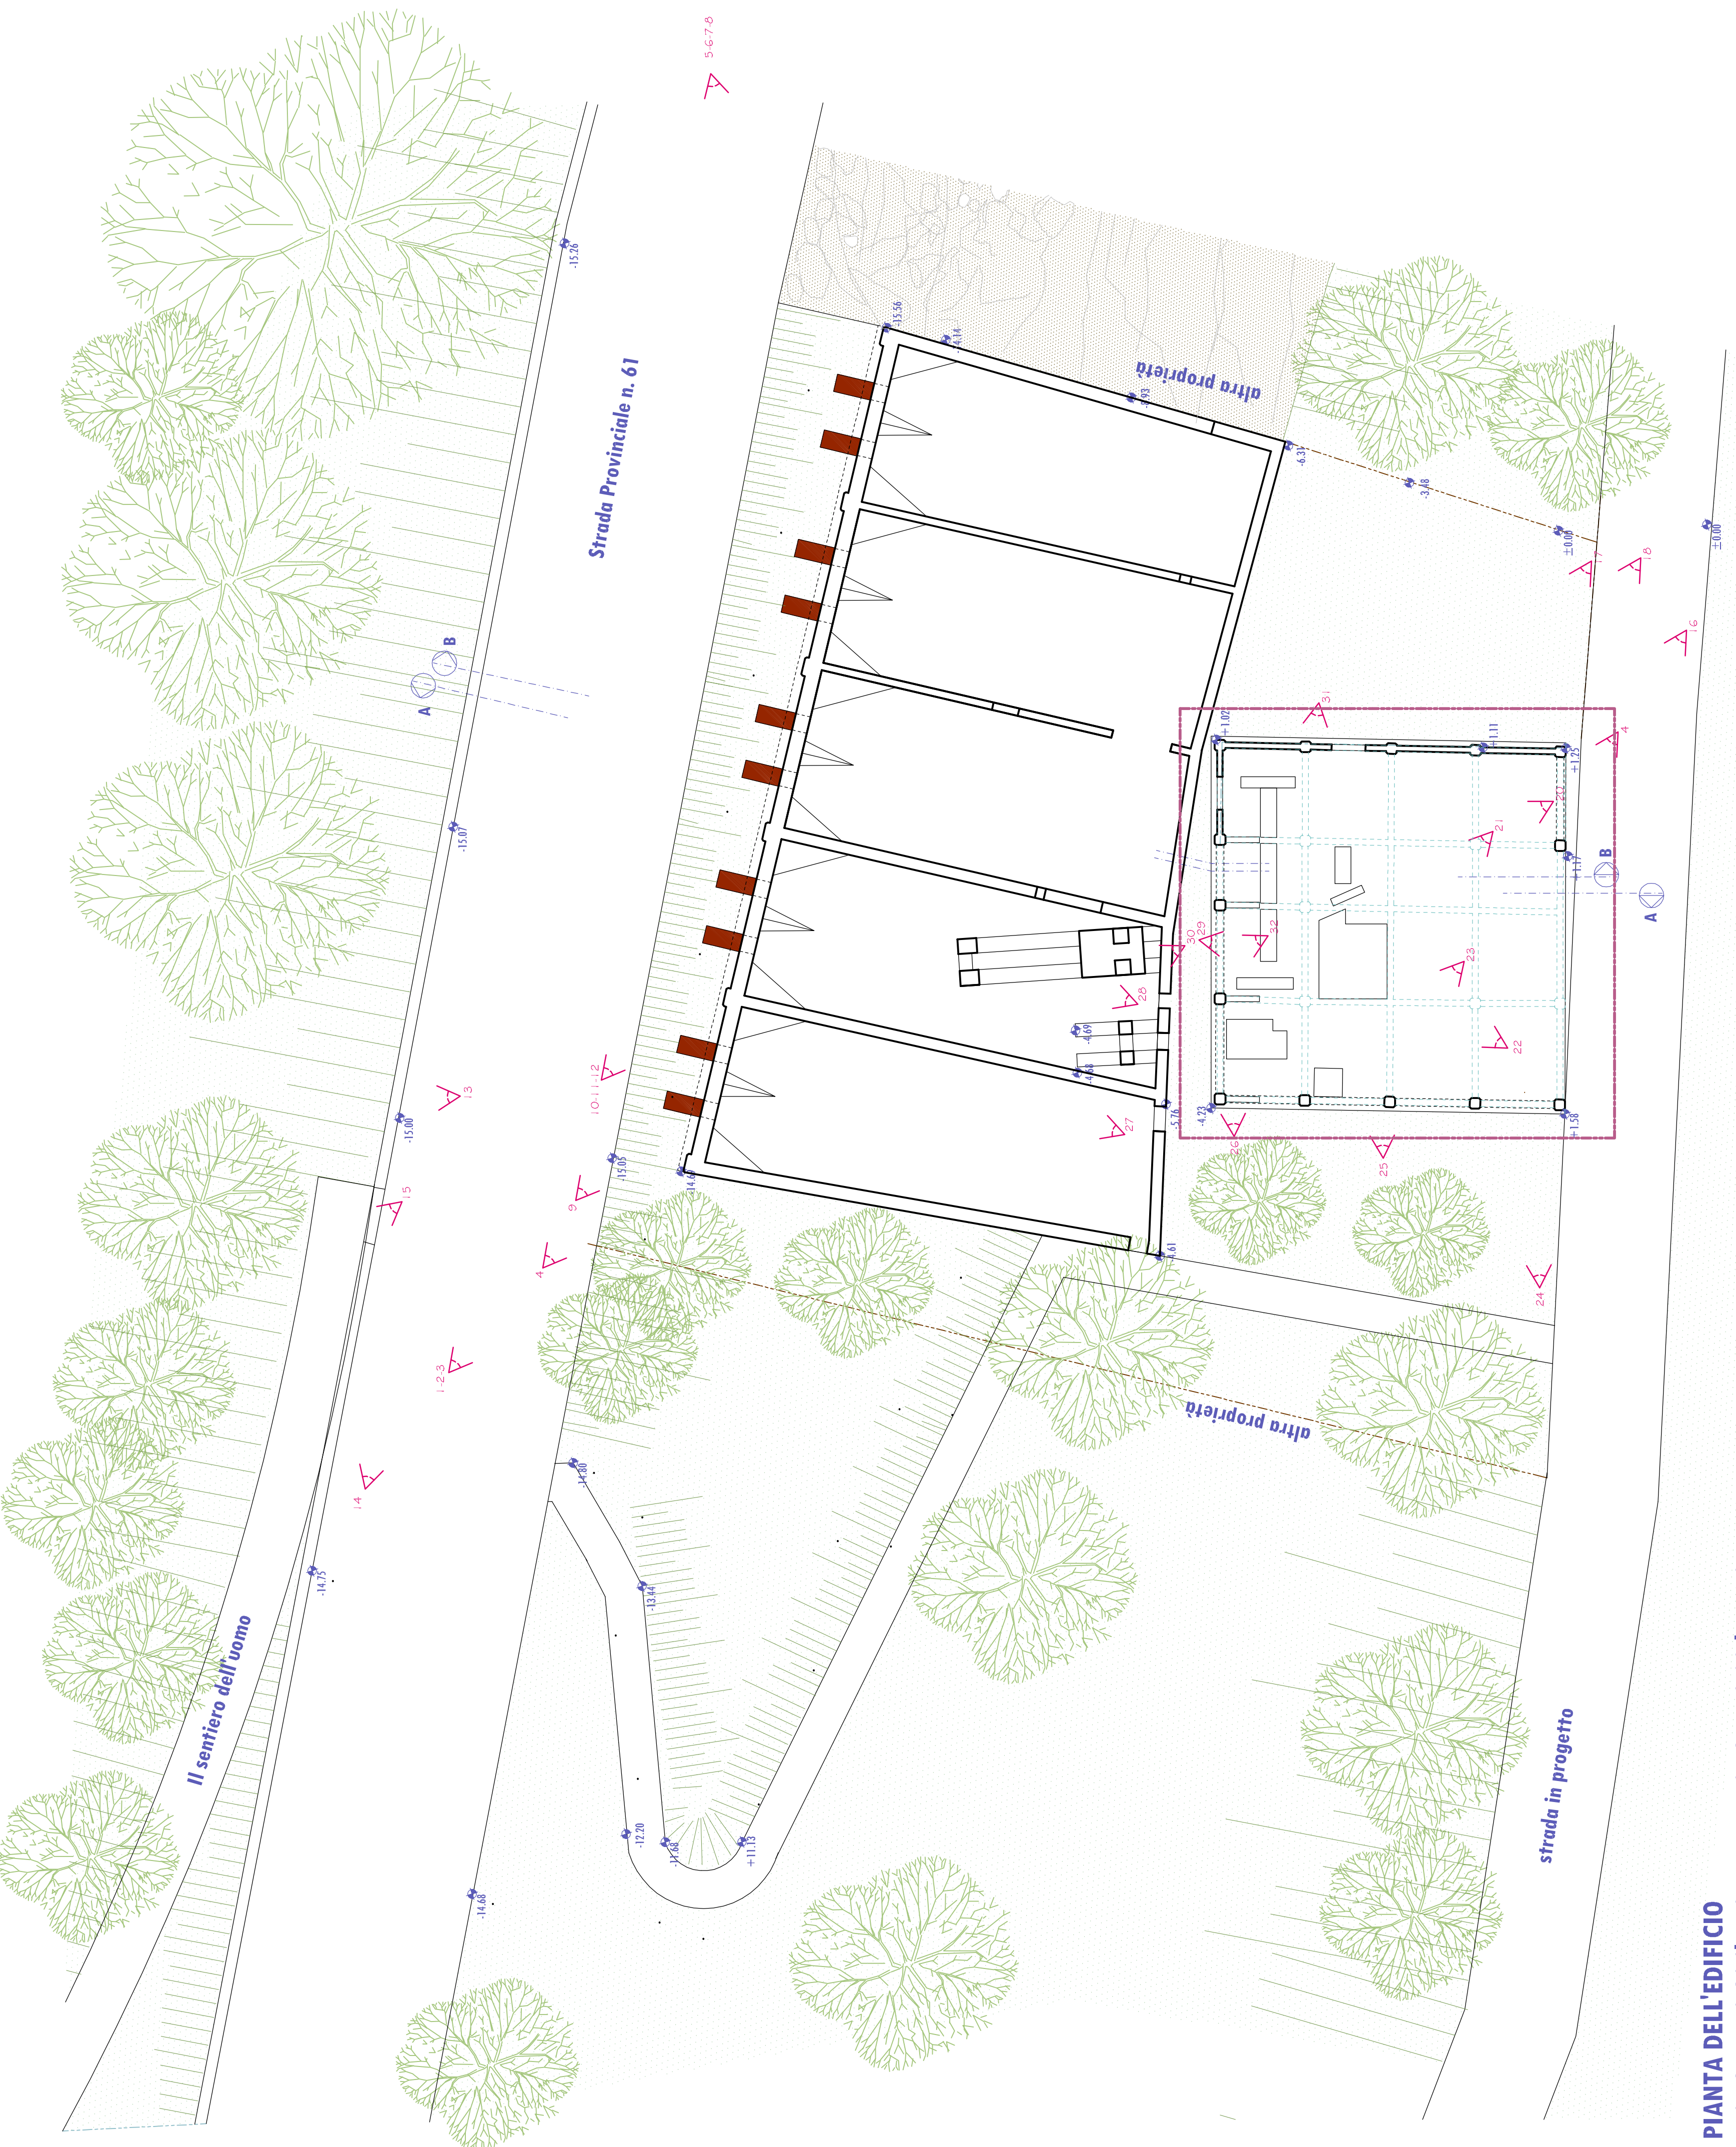


PIANTA DELL'EDIFICIO A QUOTA +4.00
scala 1:100

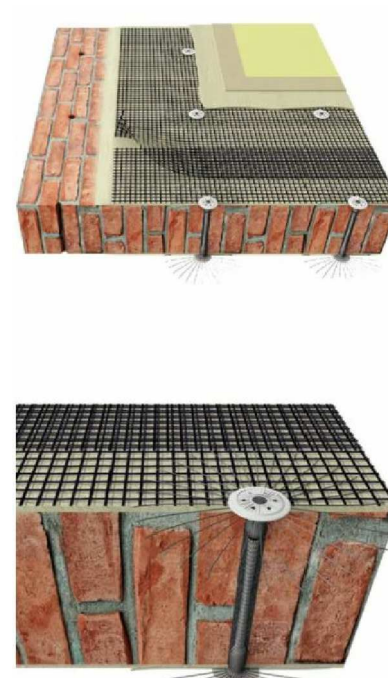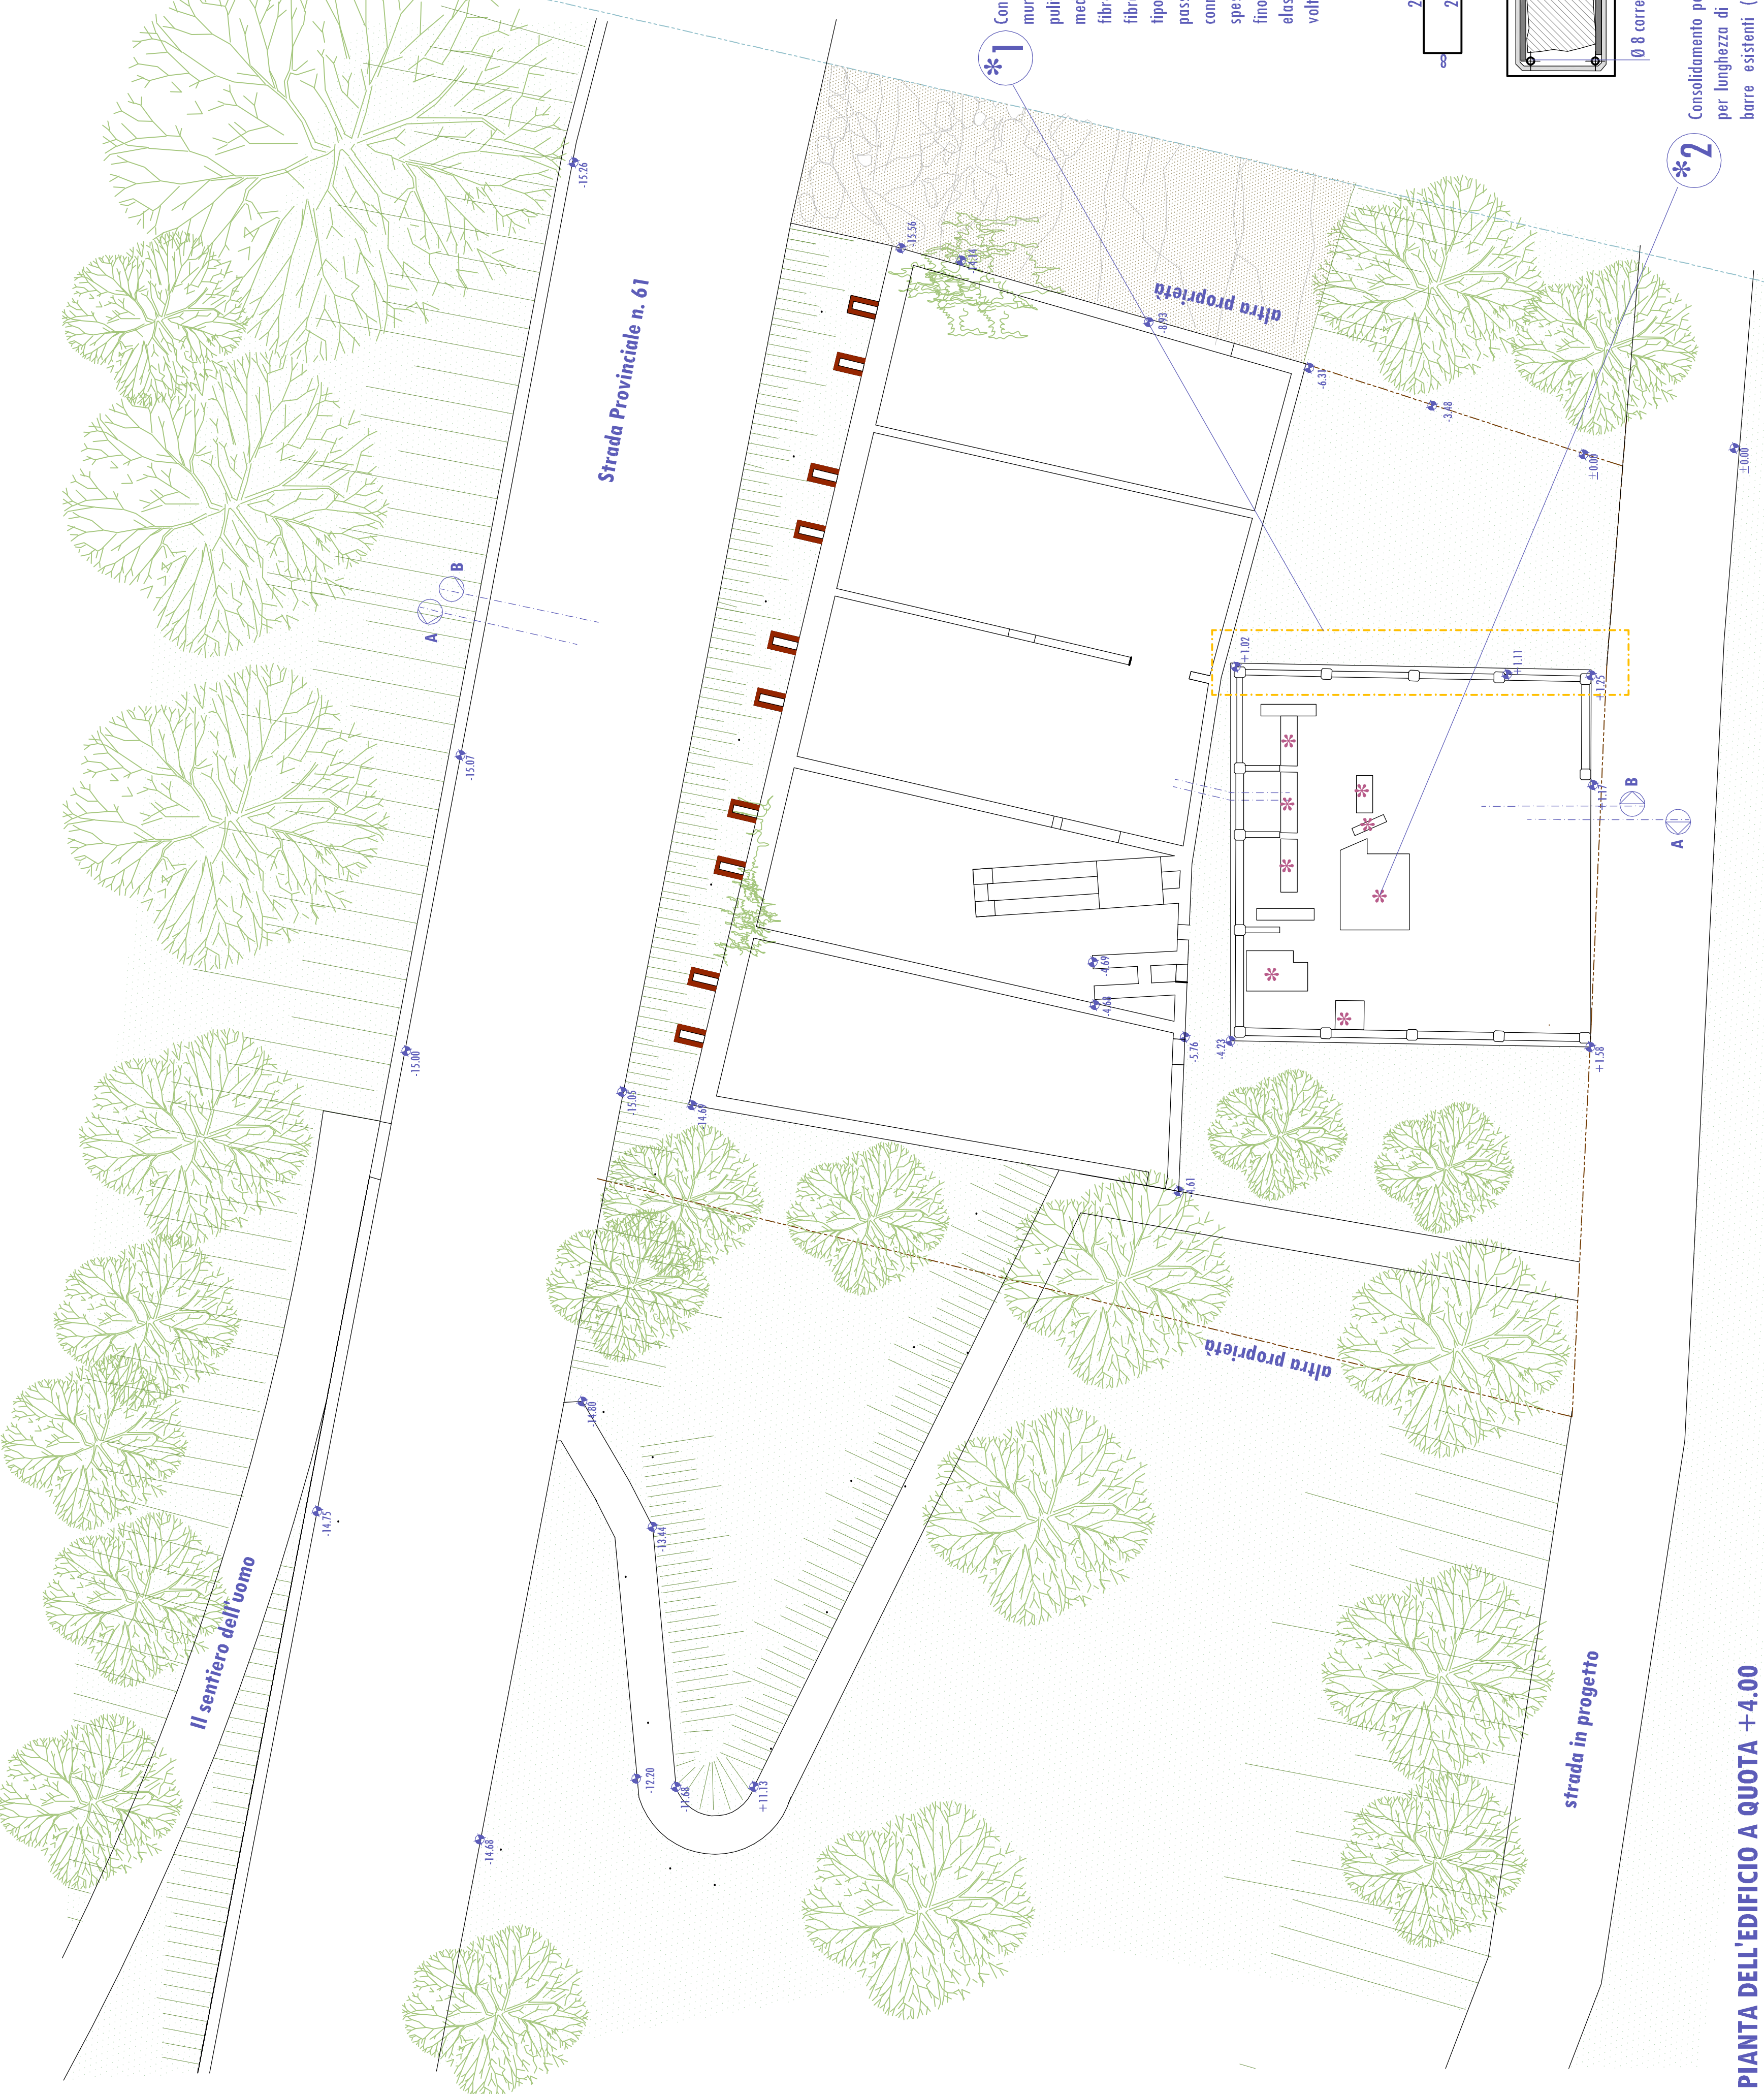

Consolidamento mediante paccaggio sulla base del muro con superficie già preparata (denudazione dell'intonaco, la pulitura e l'eventuale eventuale lavaggio degli elementi in ferro). Il collante cementizio isotropico fibrorinforzato (flessa 84) per uno spessore compreso tra 10-20 mm. Su superfici esterne (es. intonaco) solo se la base è umida (applicare una rete di acciaio ancorata al supporto con perni di acciaio).

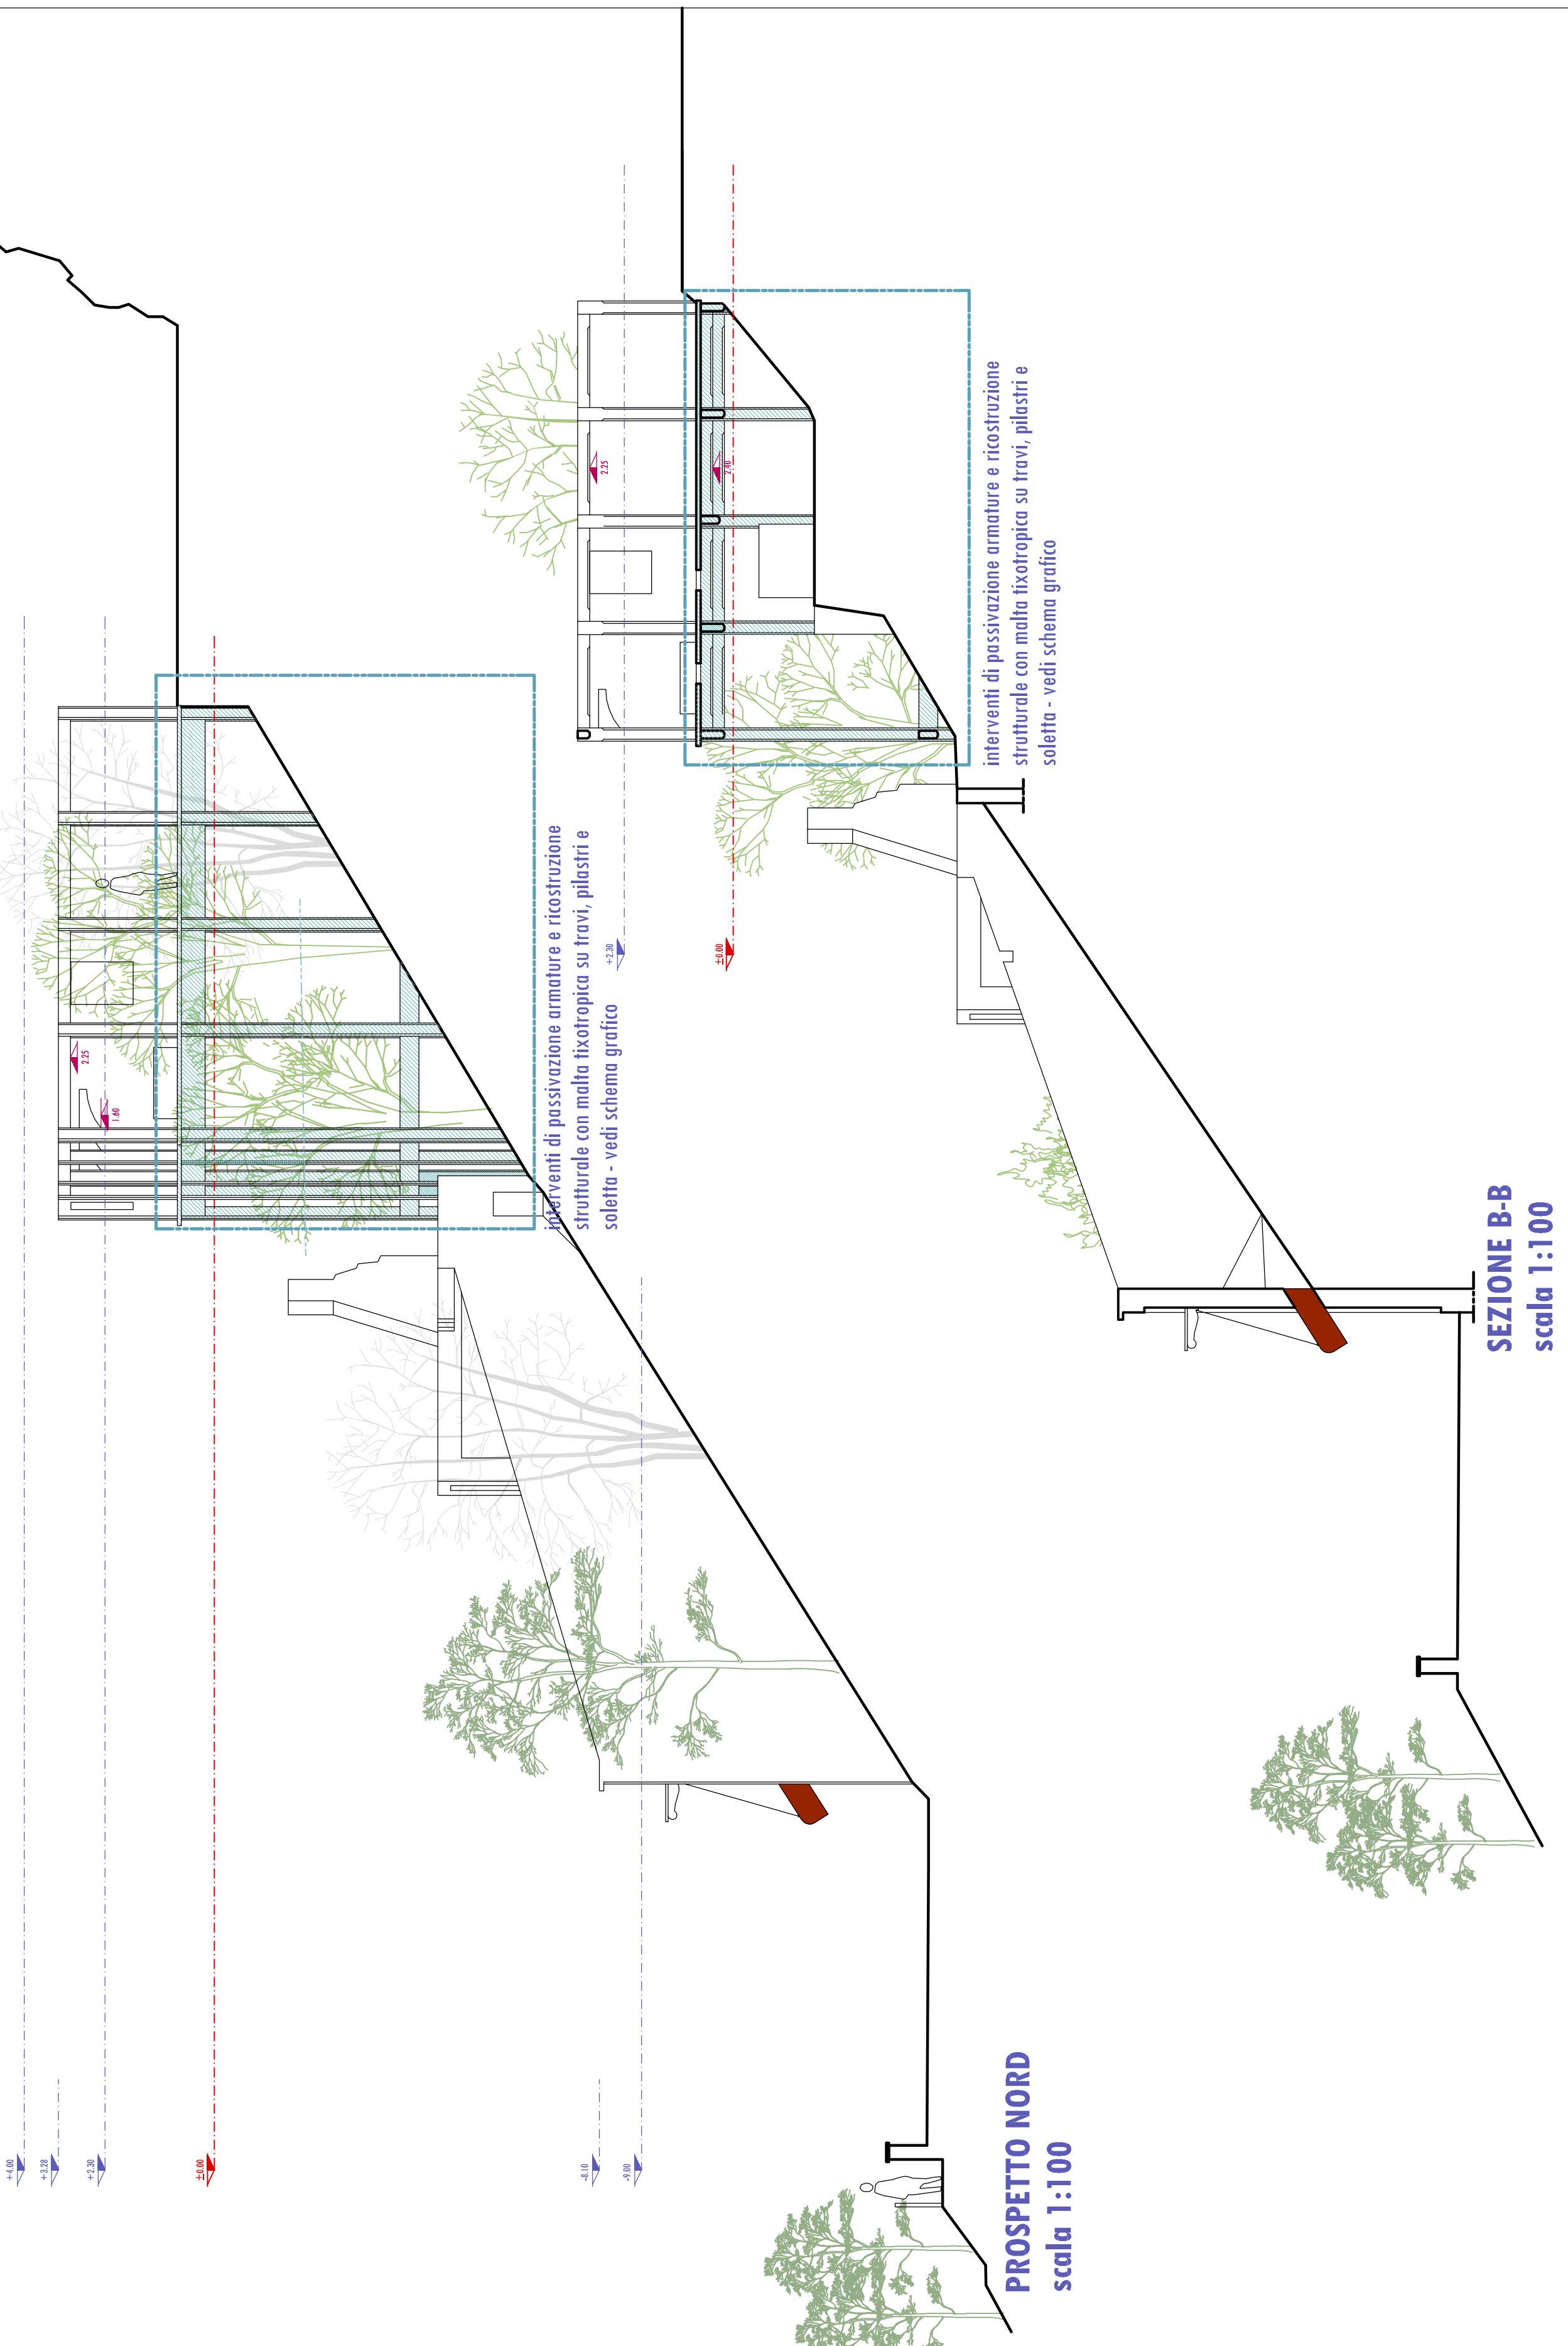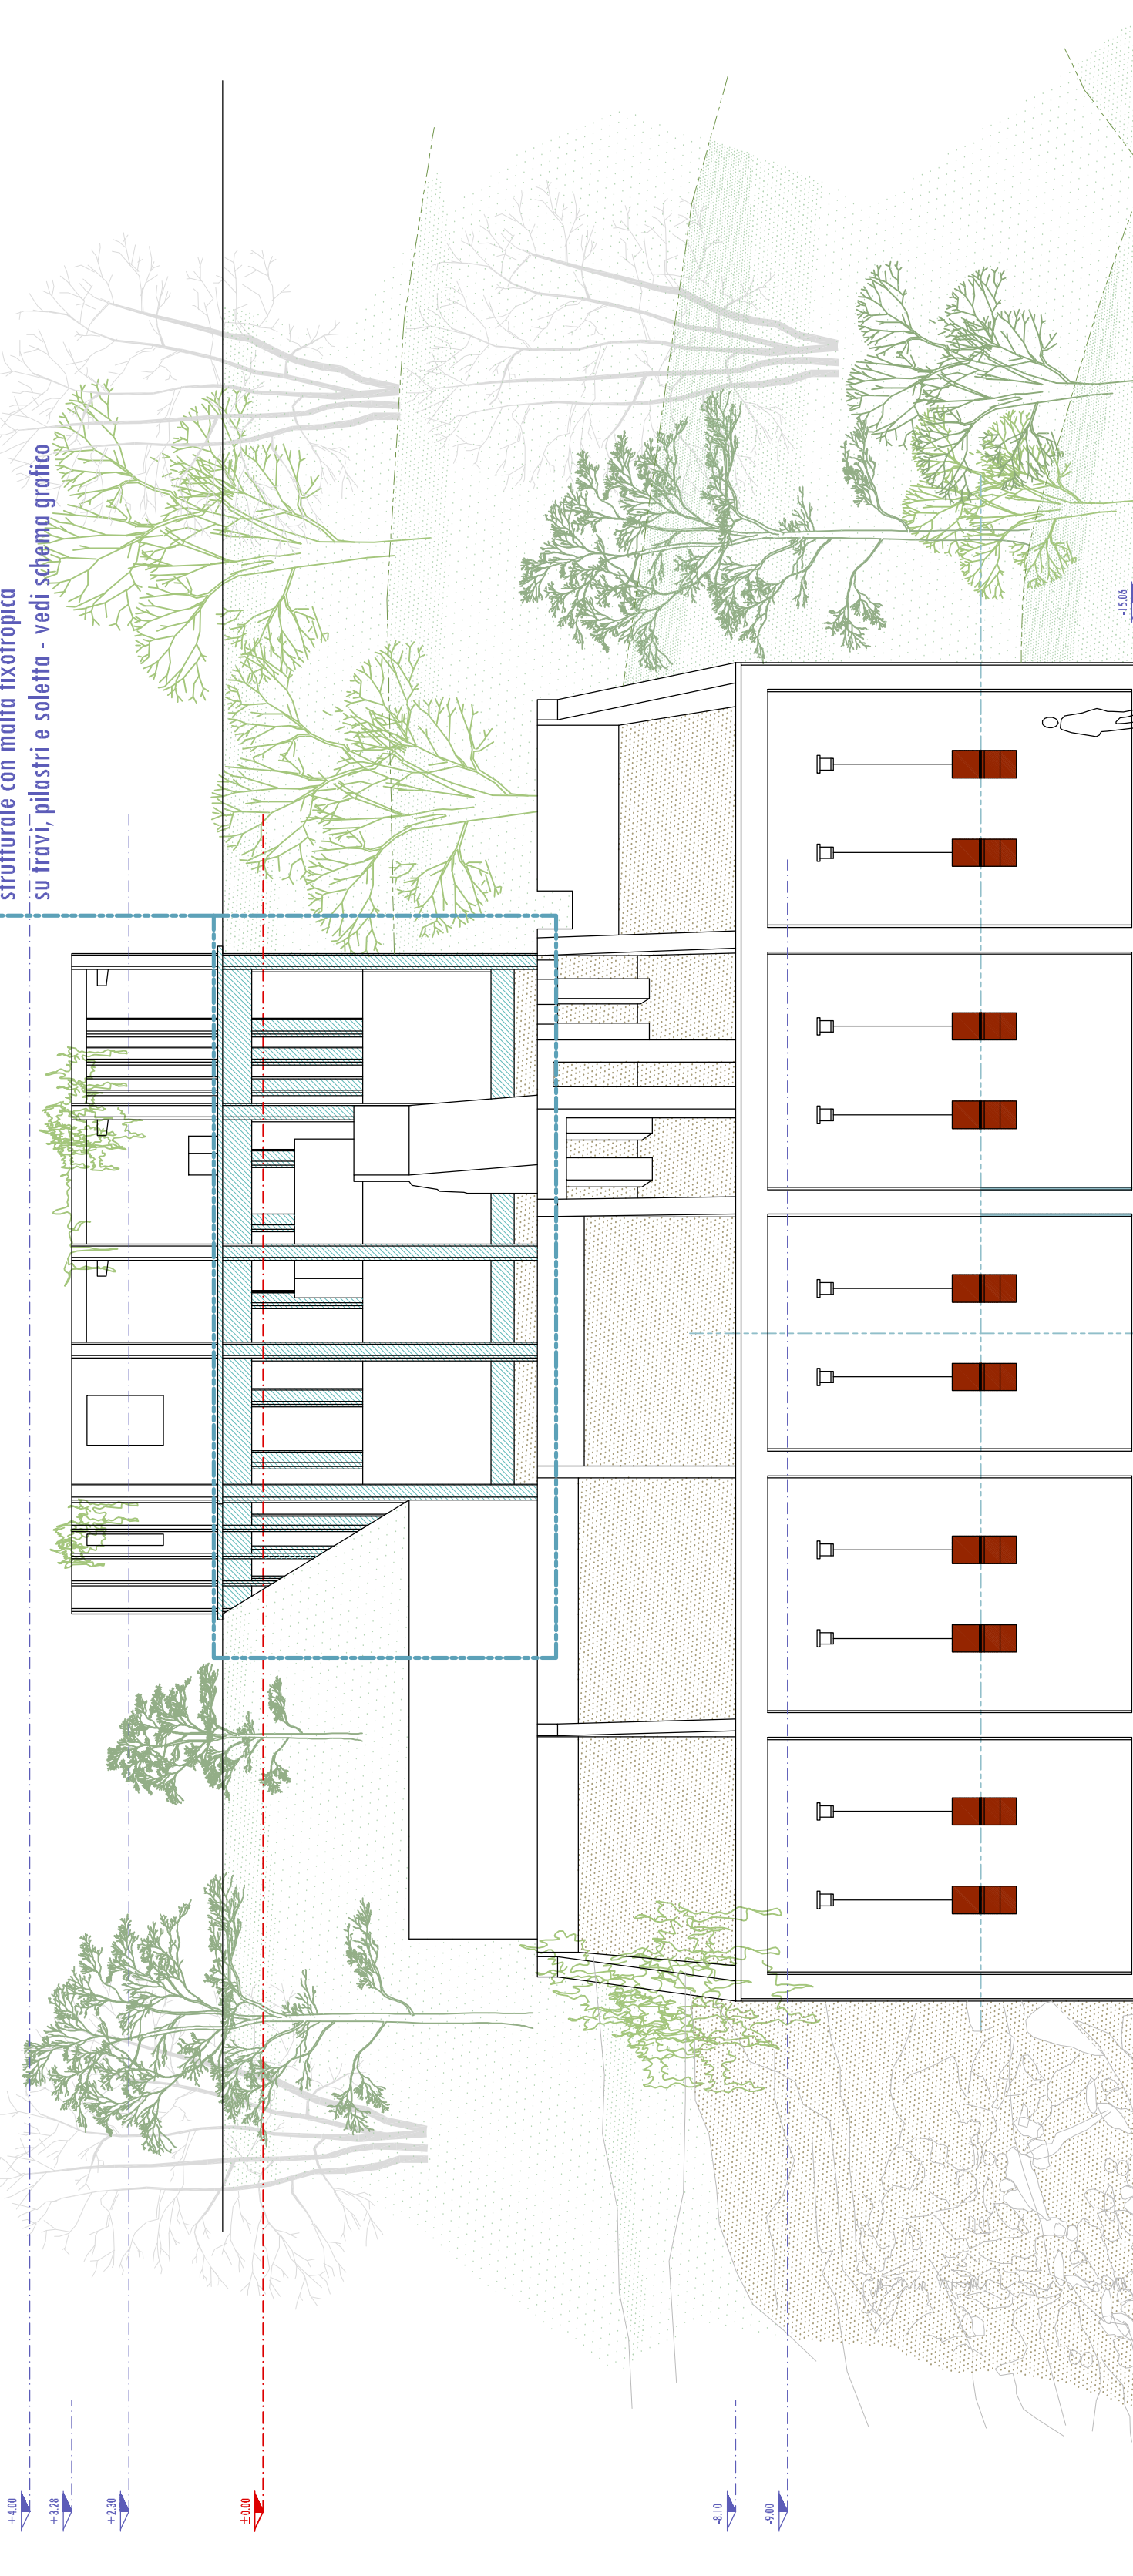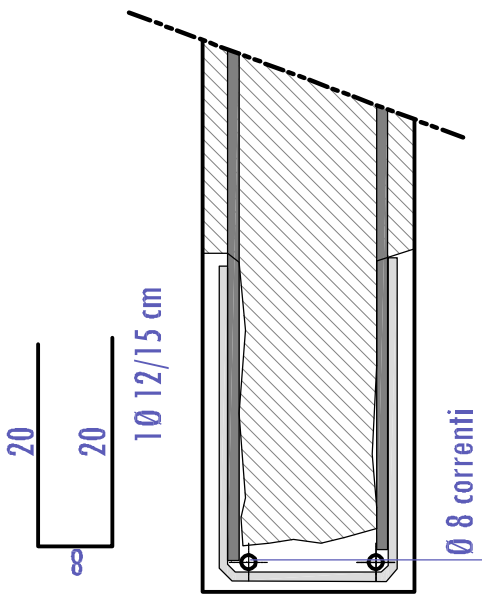

PROSPETTO OVEST caritatore
scala 1:100

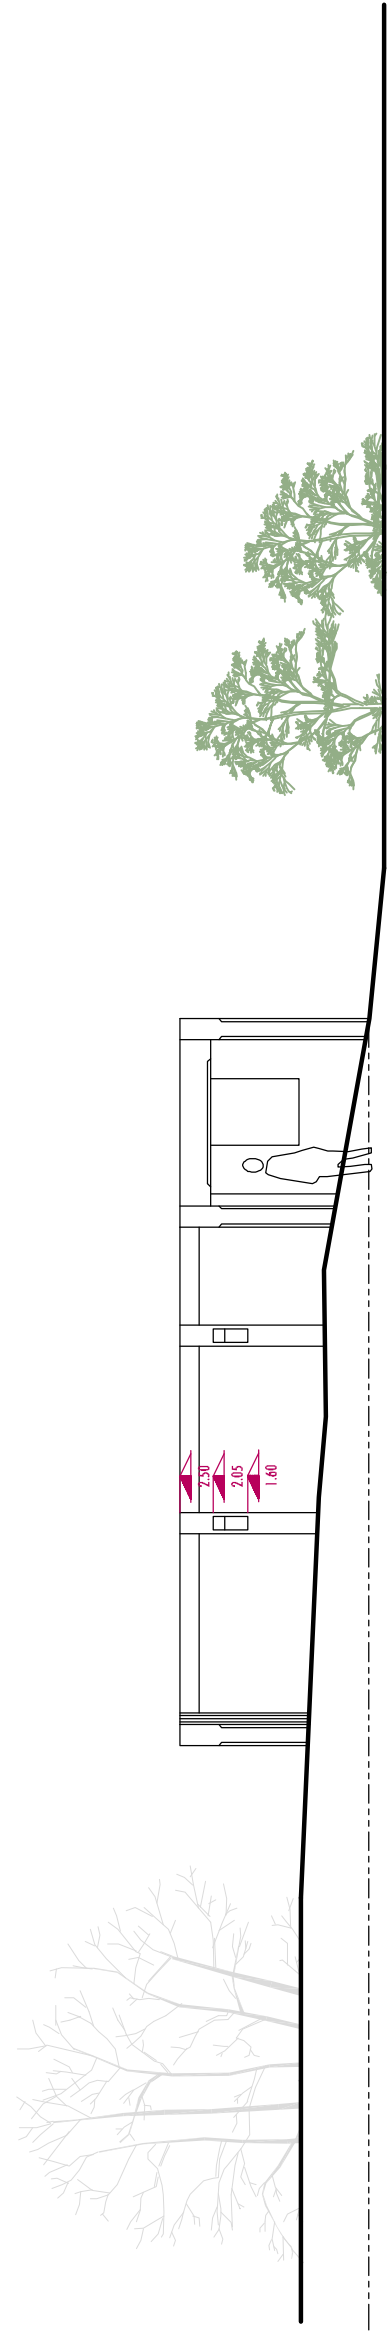

SEZIONE B-B
scala 1:100

