



Messa in sicurezza del frantoio di inerti

Progetto esecutivo


Tav. C02 - Situazione di fatto

Comune di Vidracco
Piazza Comunale Centro n. 3 - 10080 Vidracco (To)
email: vidracco@comune.vidracco.to.it - comune.vidracco@regione.it
Progettisti:
Ing. Paolo Giuseppe Orla
Via Cernaia n. 45 - 10090 Pinerolo (To)
email: info@ing.p.g.oria.it - p.g.oria@ing.p.g.oria.it
Arch. Alessandra Mai
Via Cernaia n. 45 - 10090 Pinerolo (To)
email: ema22@libero.it - a.mai@architettoemai.it
data: Luglio 2021




ESTRATTO PLANIMETRICO DELL'AREA
scala 1:1000


- edificio in oggetto
- dopo via Torrate Chivall - dopo di Barina
- "centro dell'uomo" che eslege al lago e porta
- affidarsi a un'idea di "centro dell'uomo"
- centro estremo che si innalza dalla Provincia
- e sale alla parte alta dell'edificio
- Stato corrente in progetto
- percorso fotografico
- quota eliminata
- altezza interne

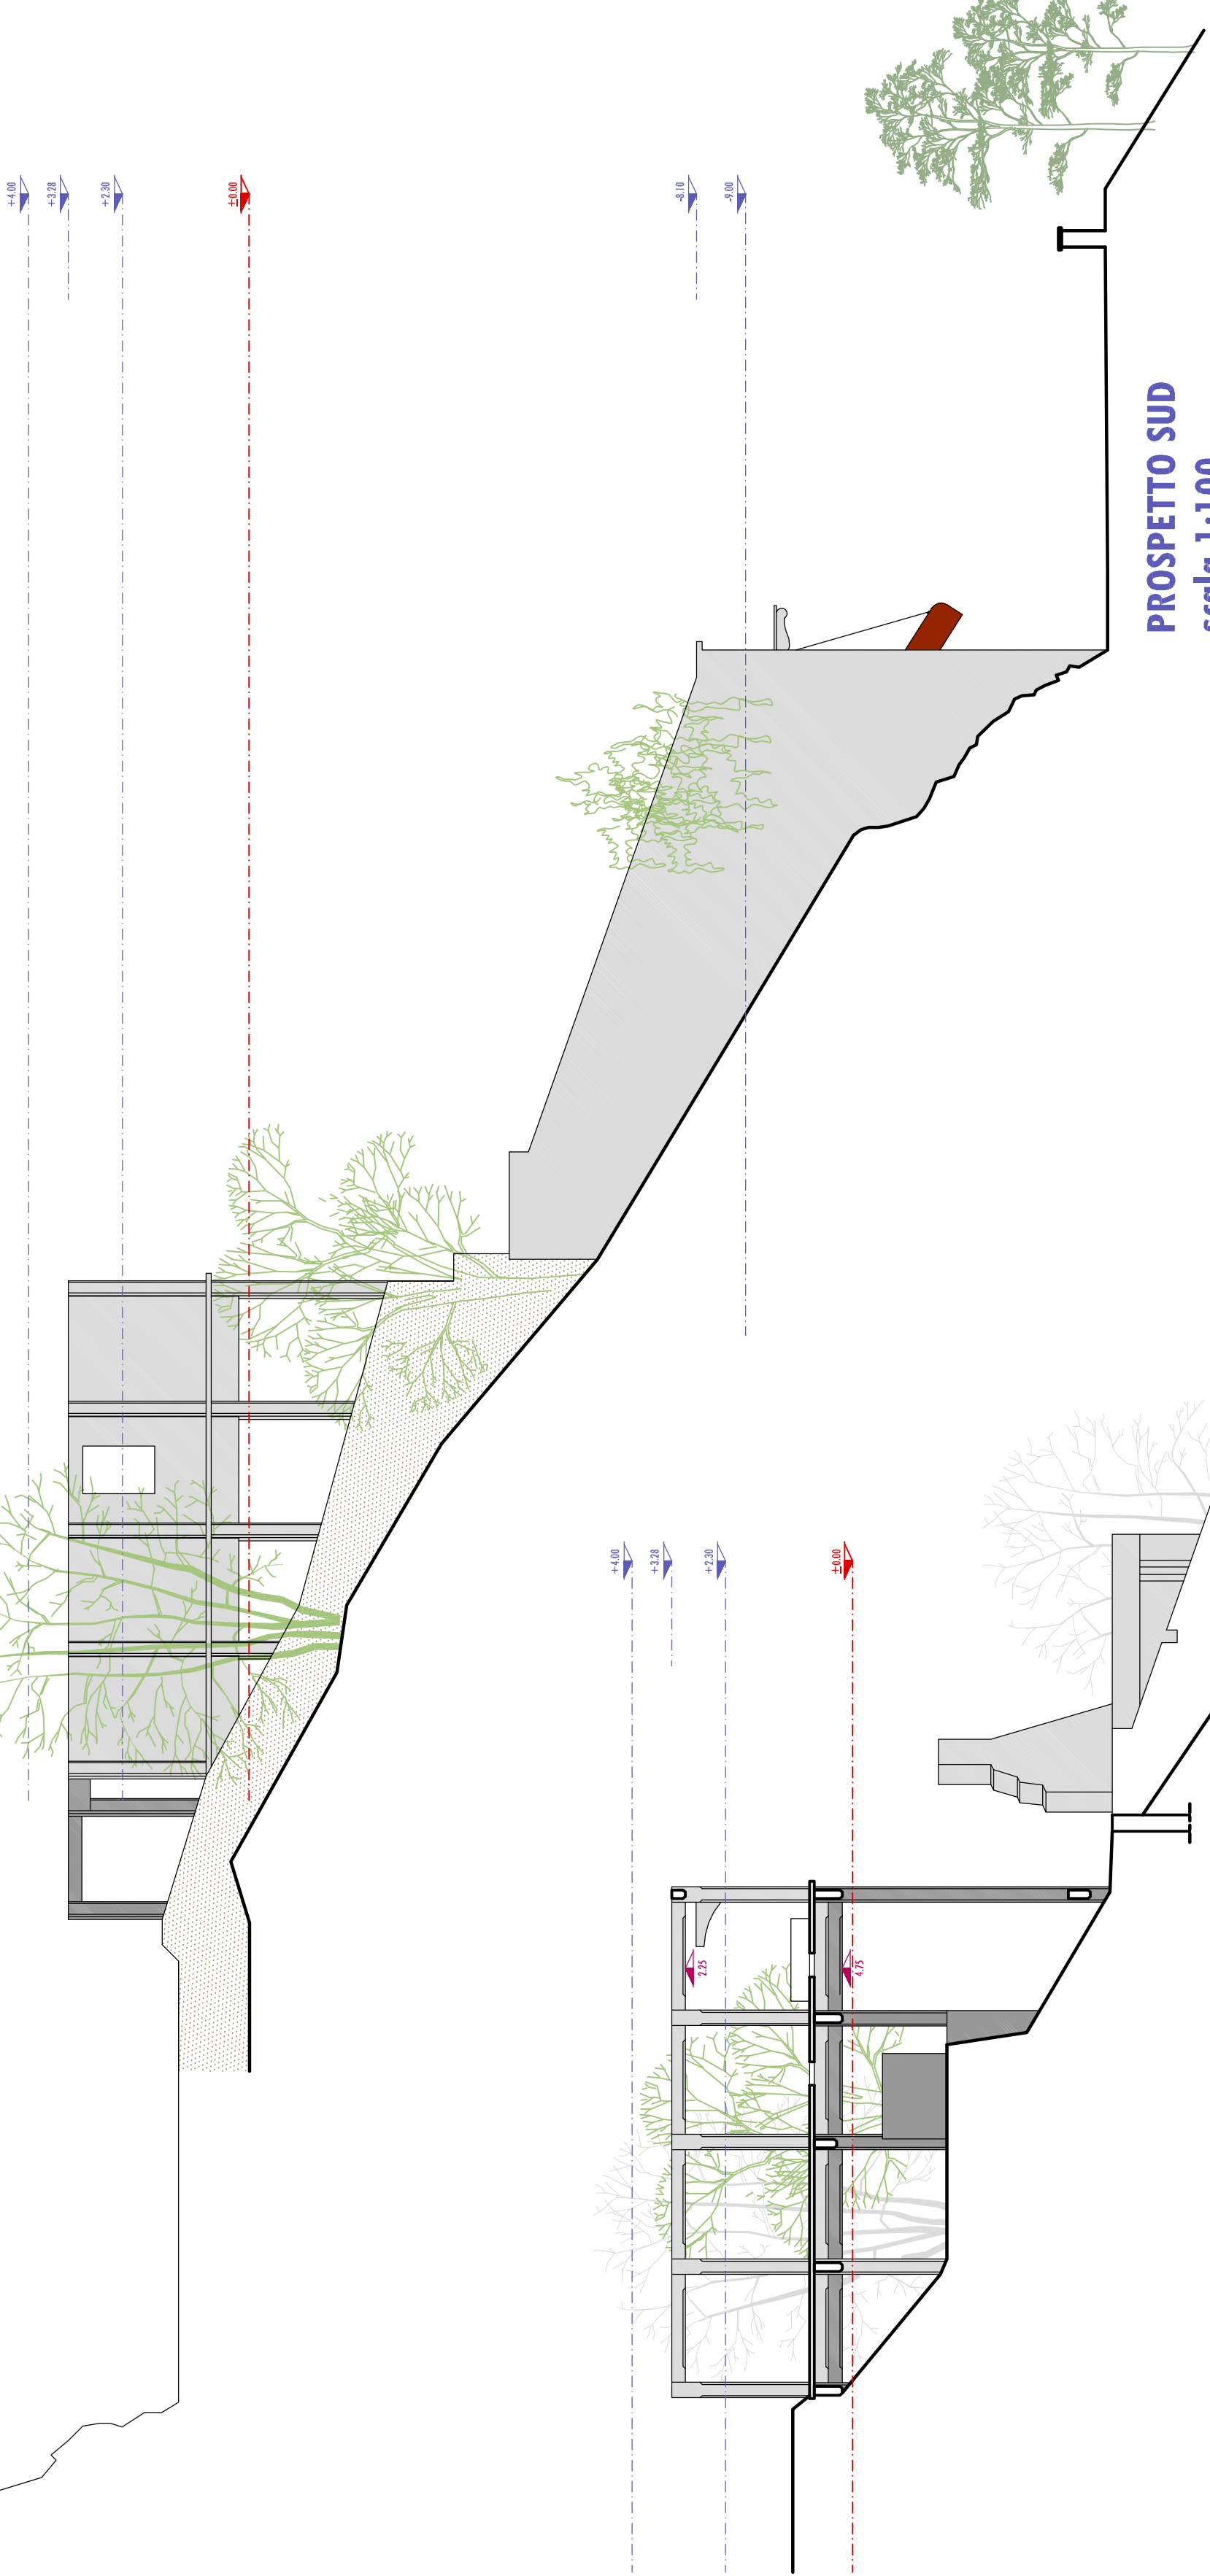


PROSPETTO SUD
scala 1:100

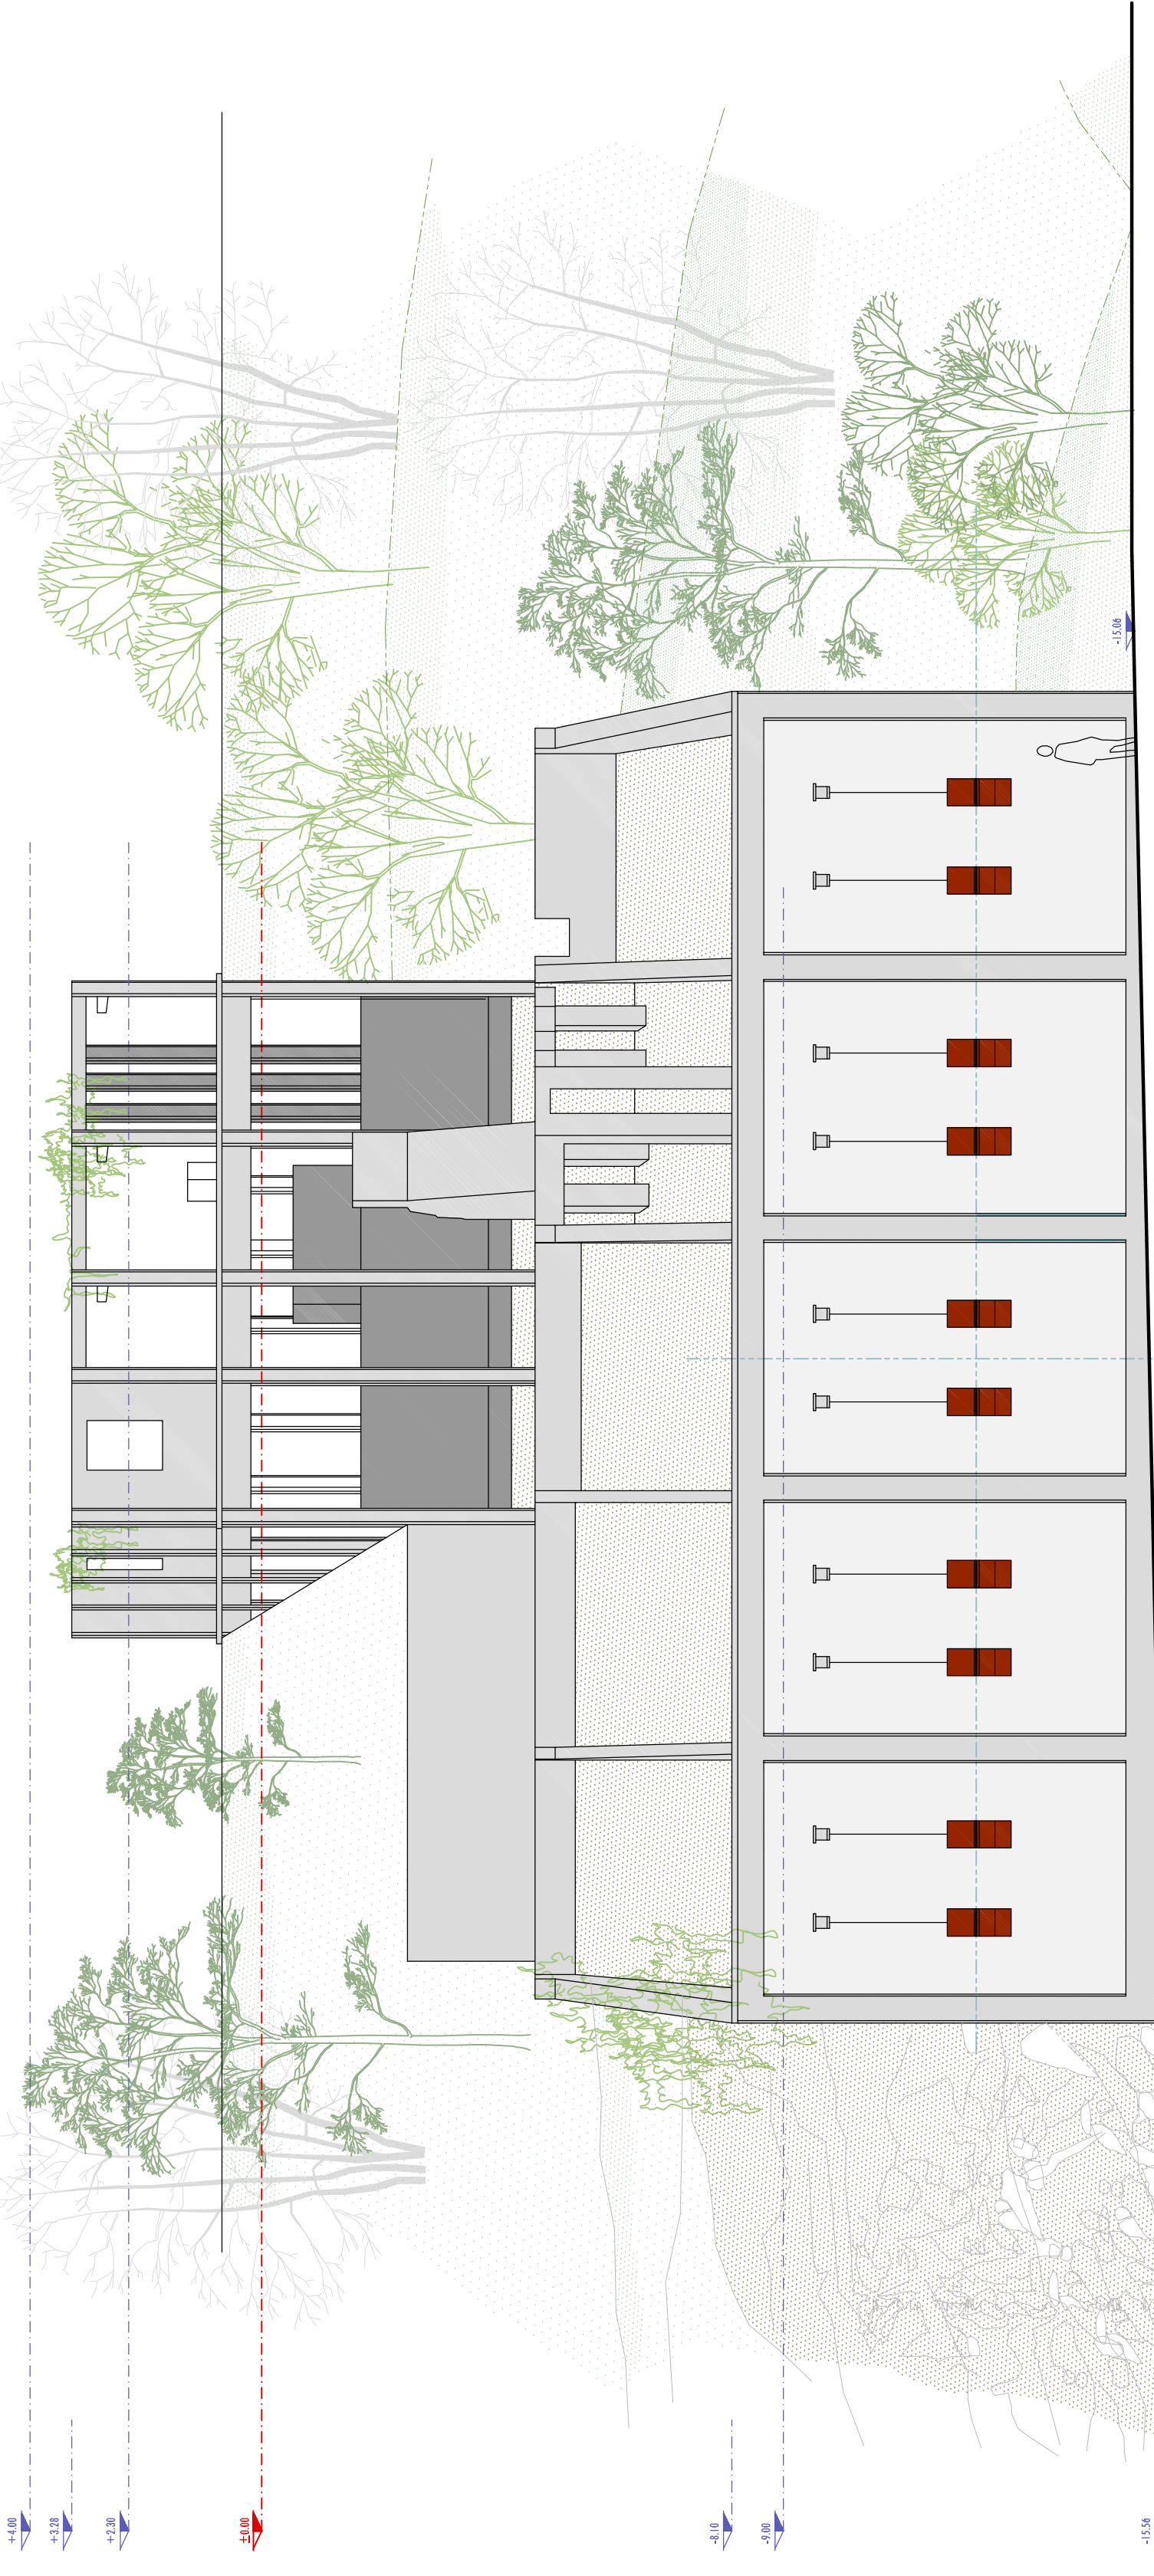

PROSPETTO EST - FRONTE STRADA
scala 1:100

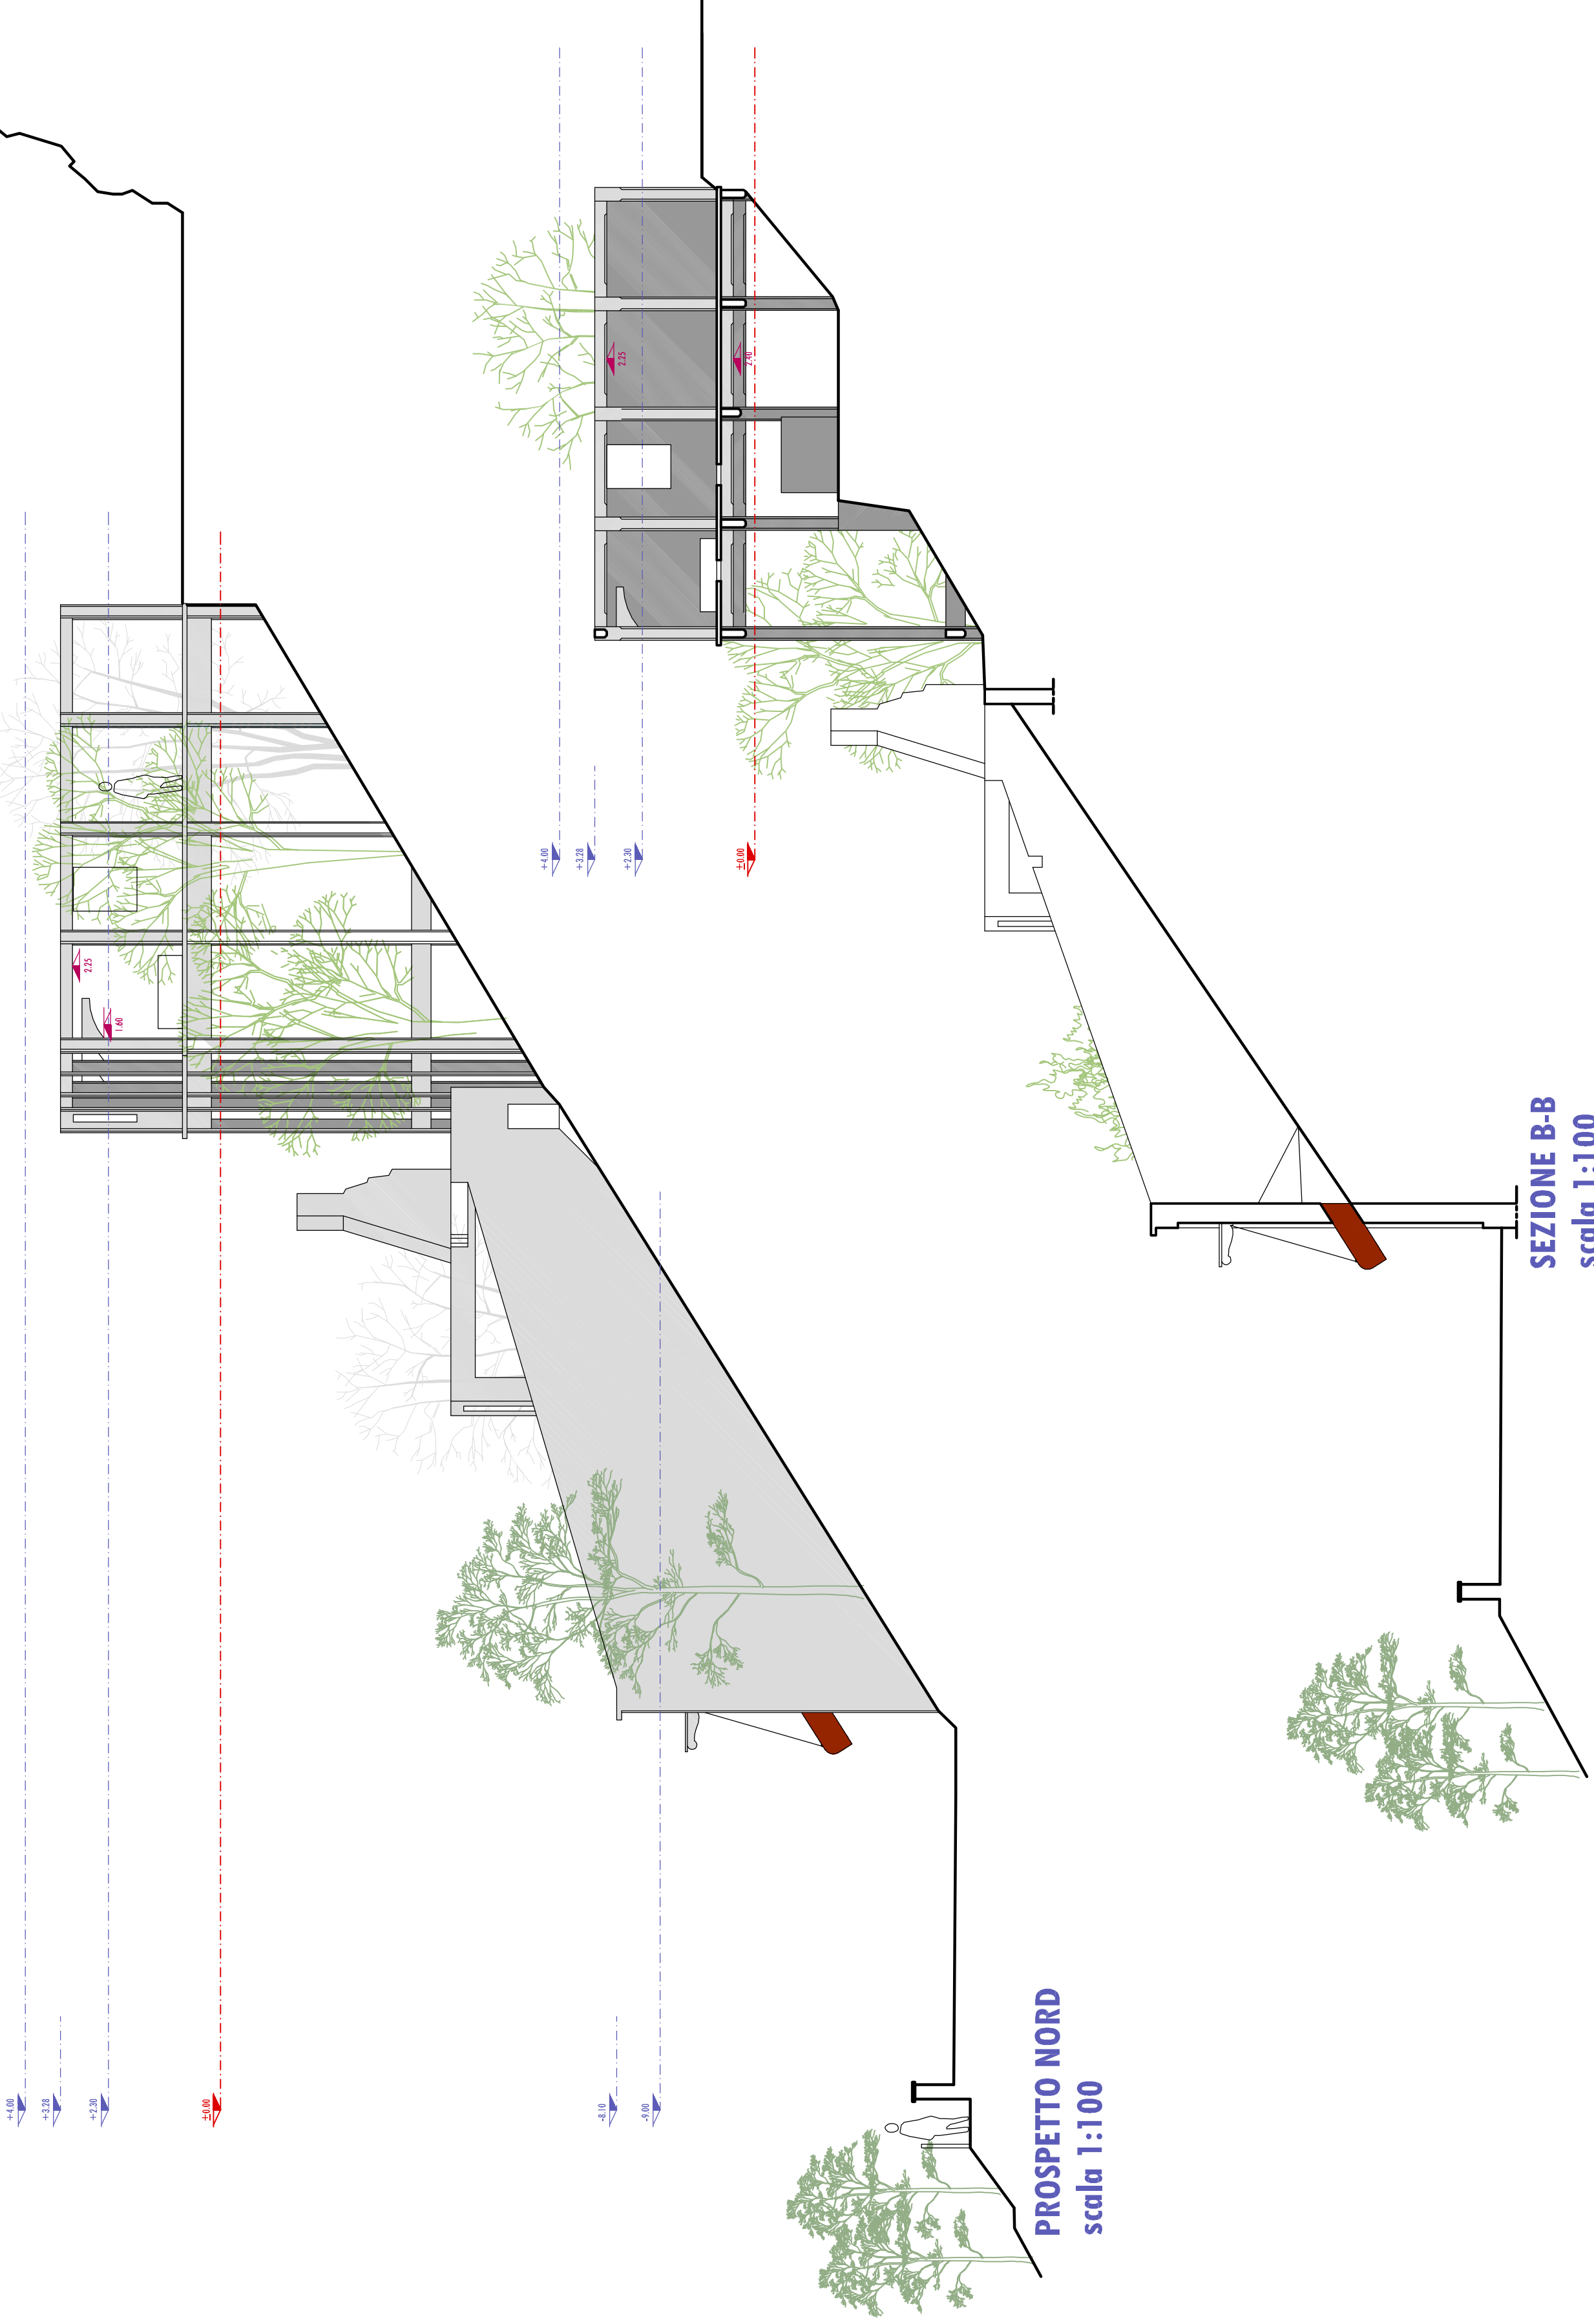

PROSPETTO NORD
scala 1:100

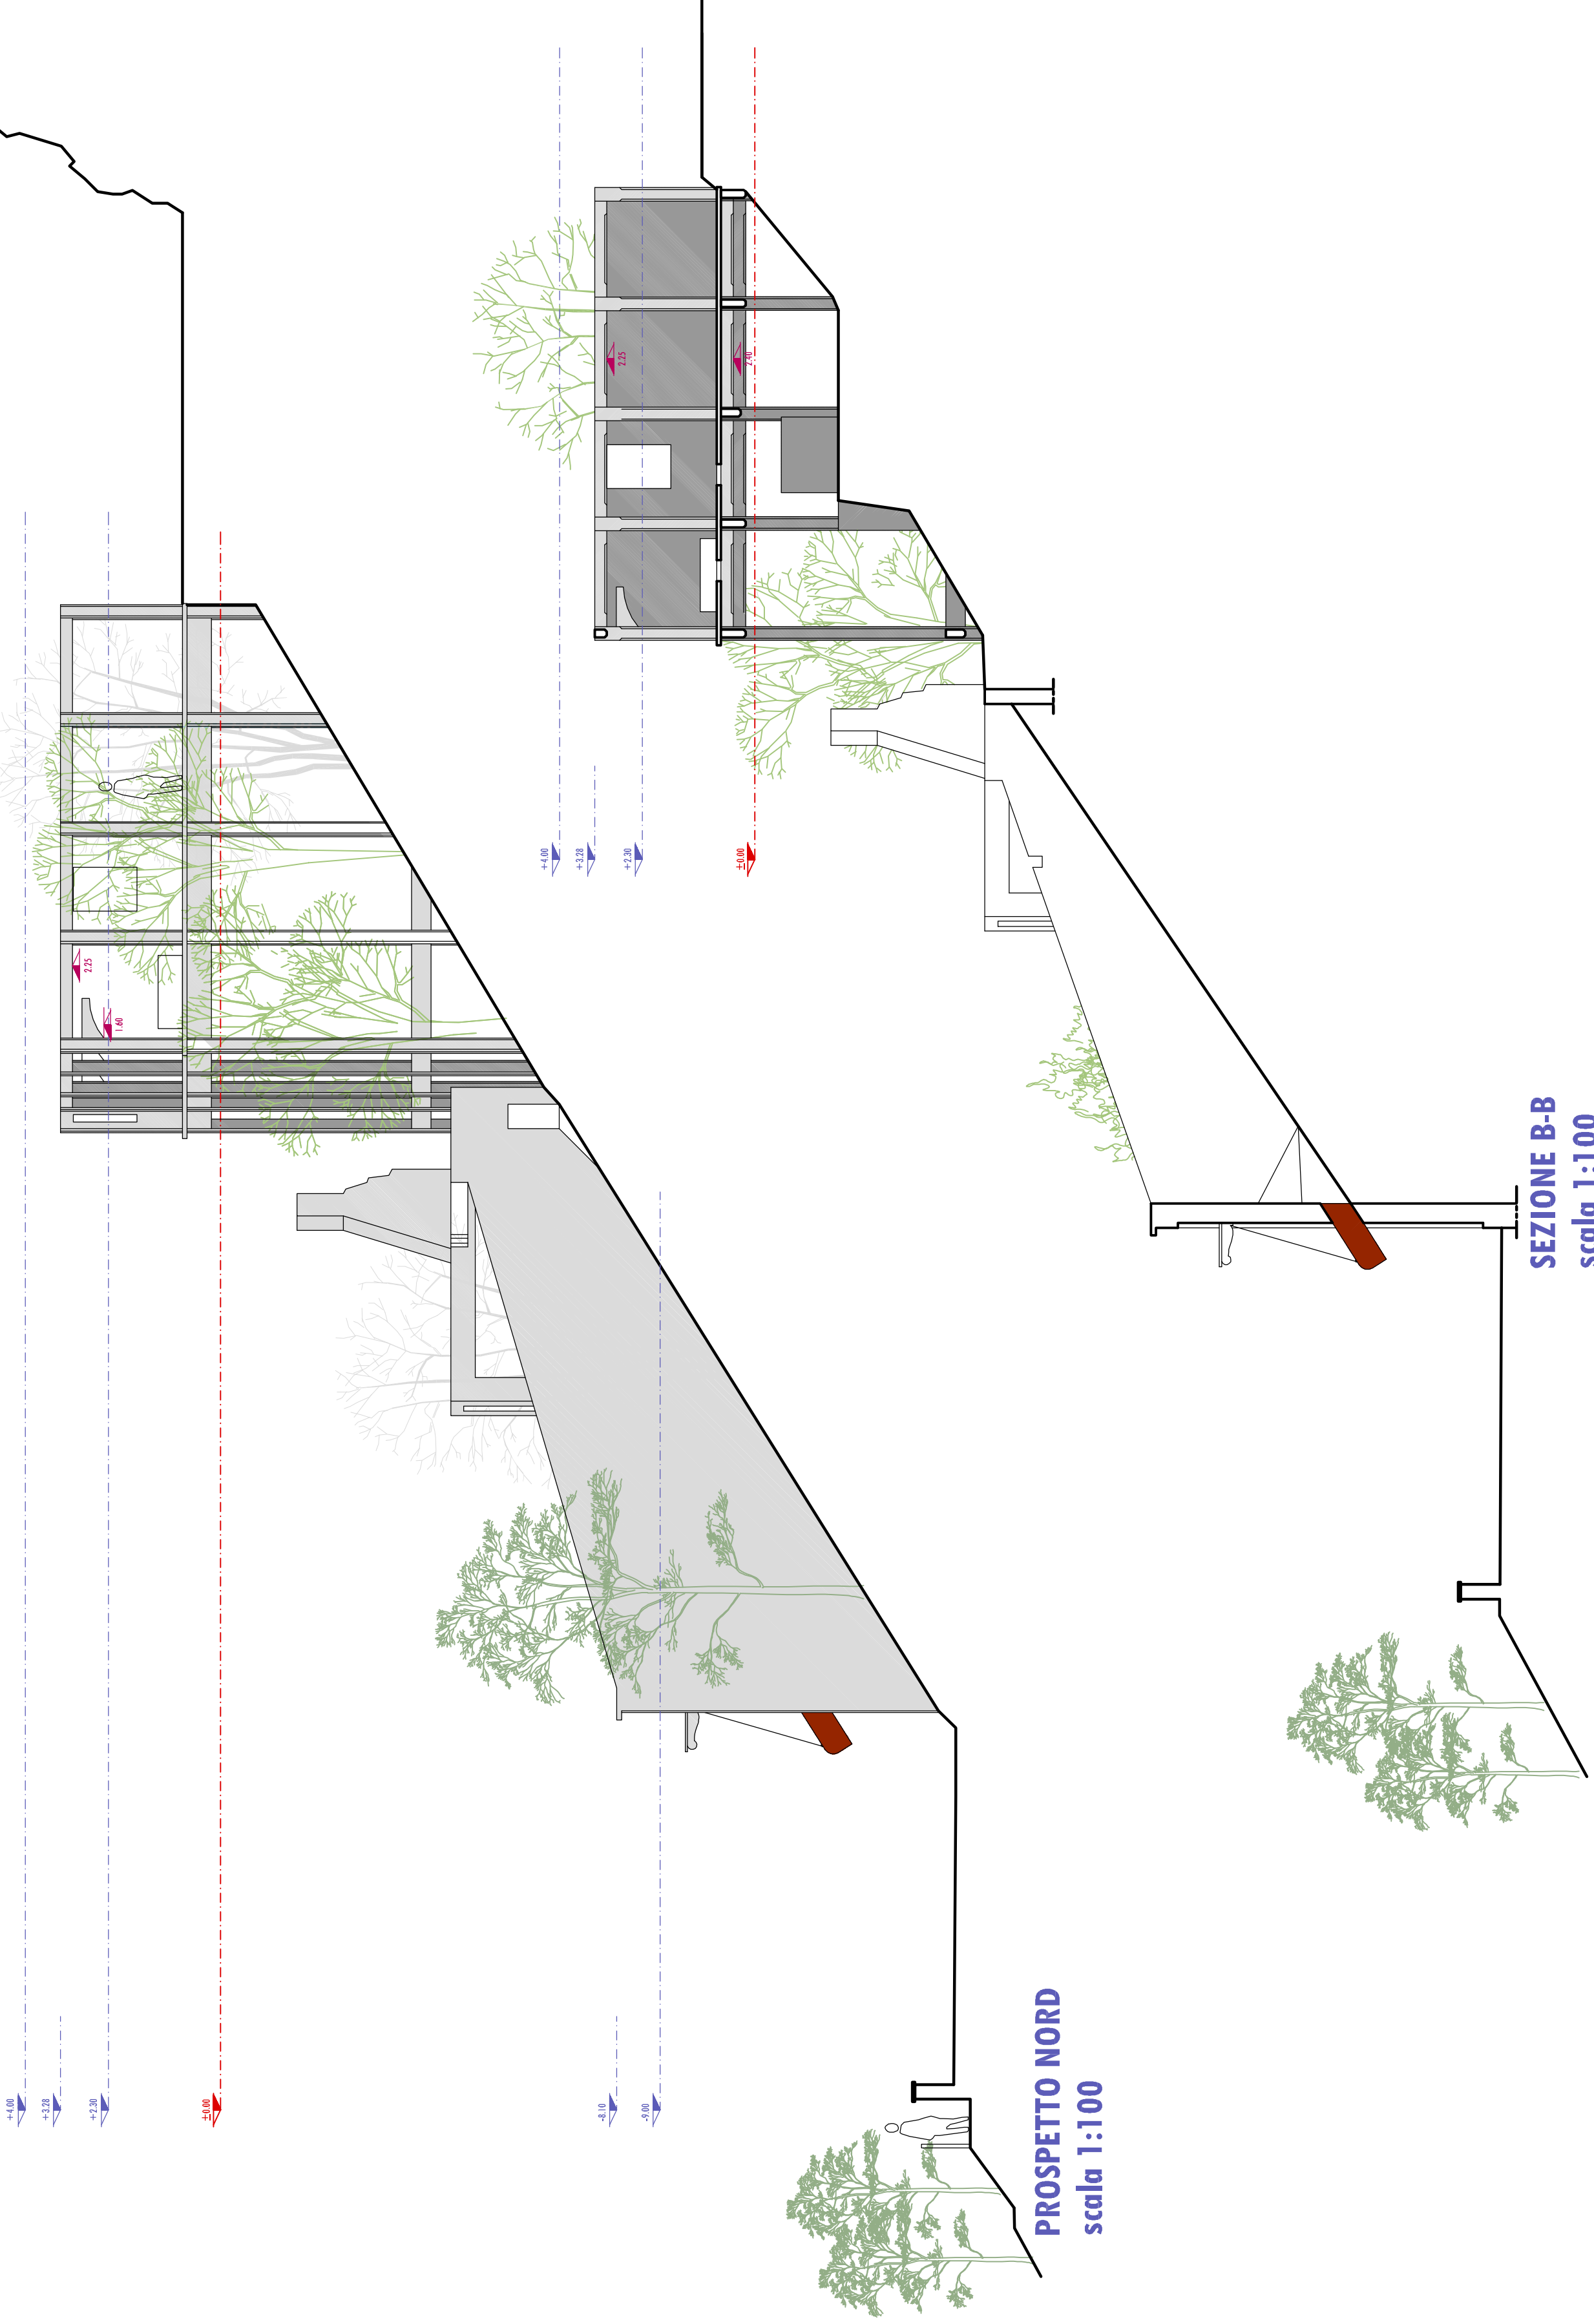


SEZIONE B-B
scala 1:100



PROSPETTO OVEST cariatore
scala 1:100



SEZIONE A-A
scala 1:100

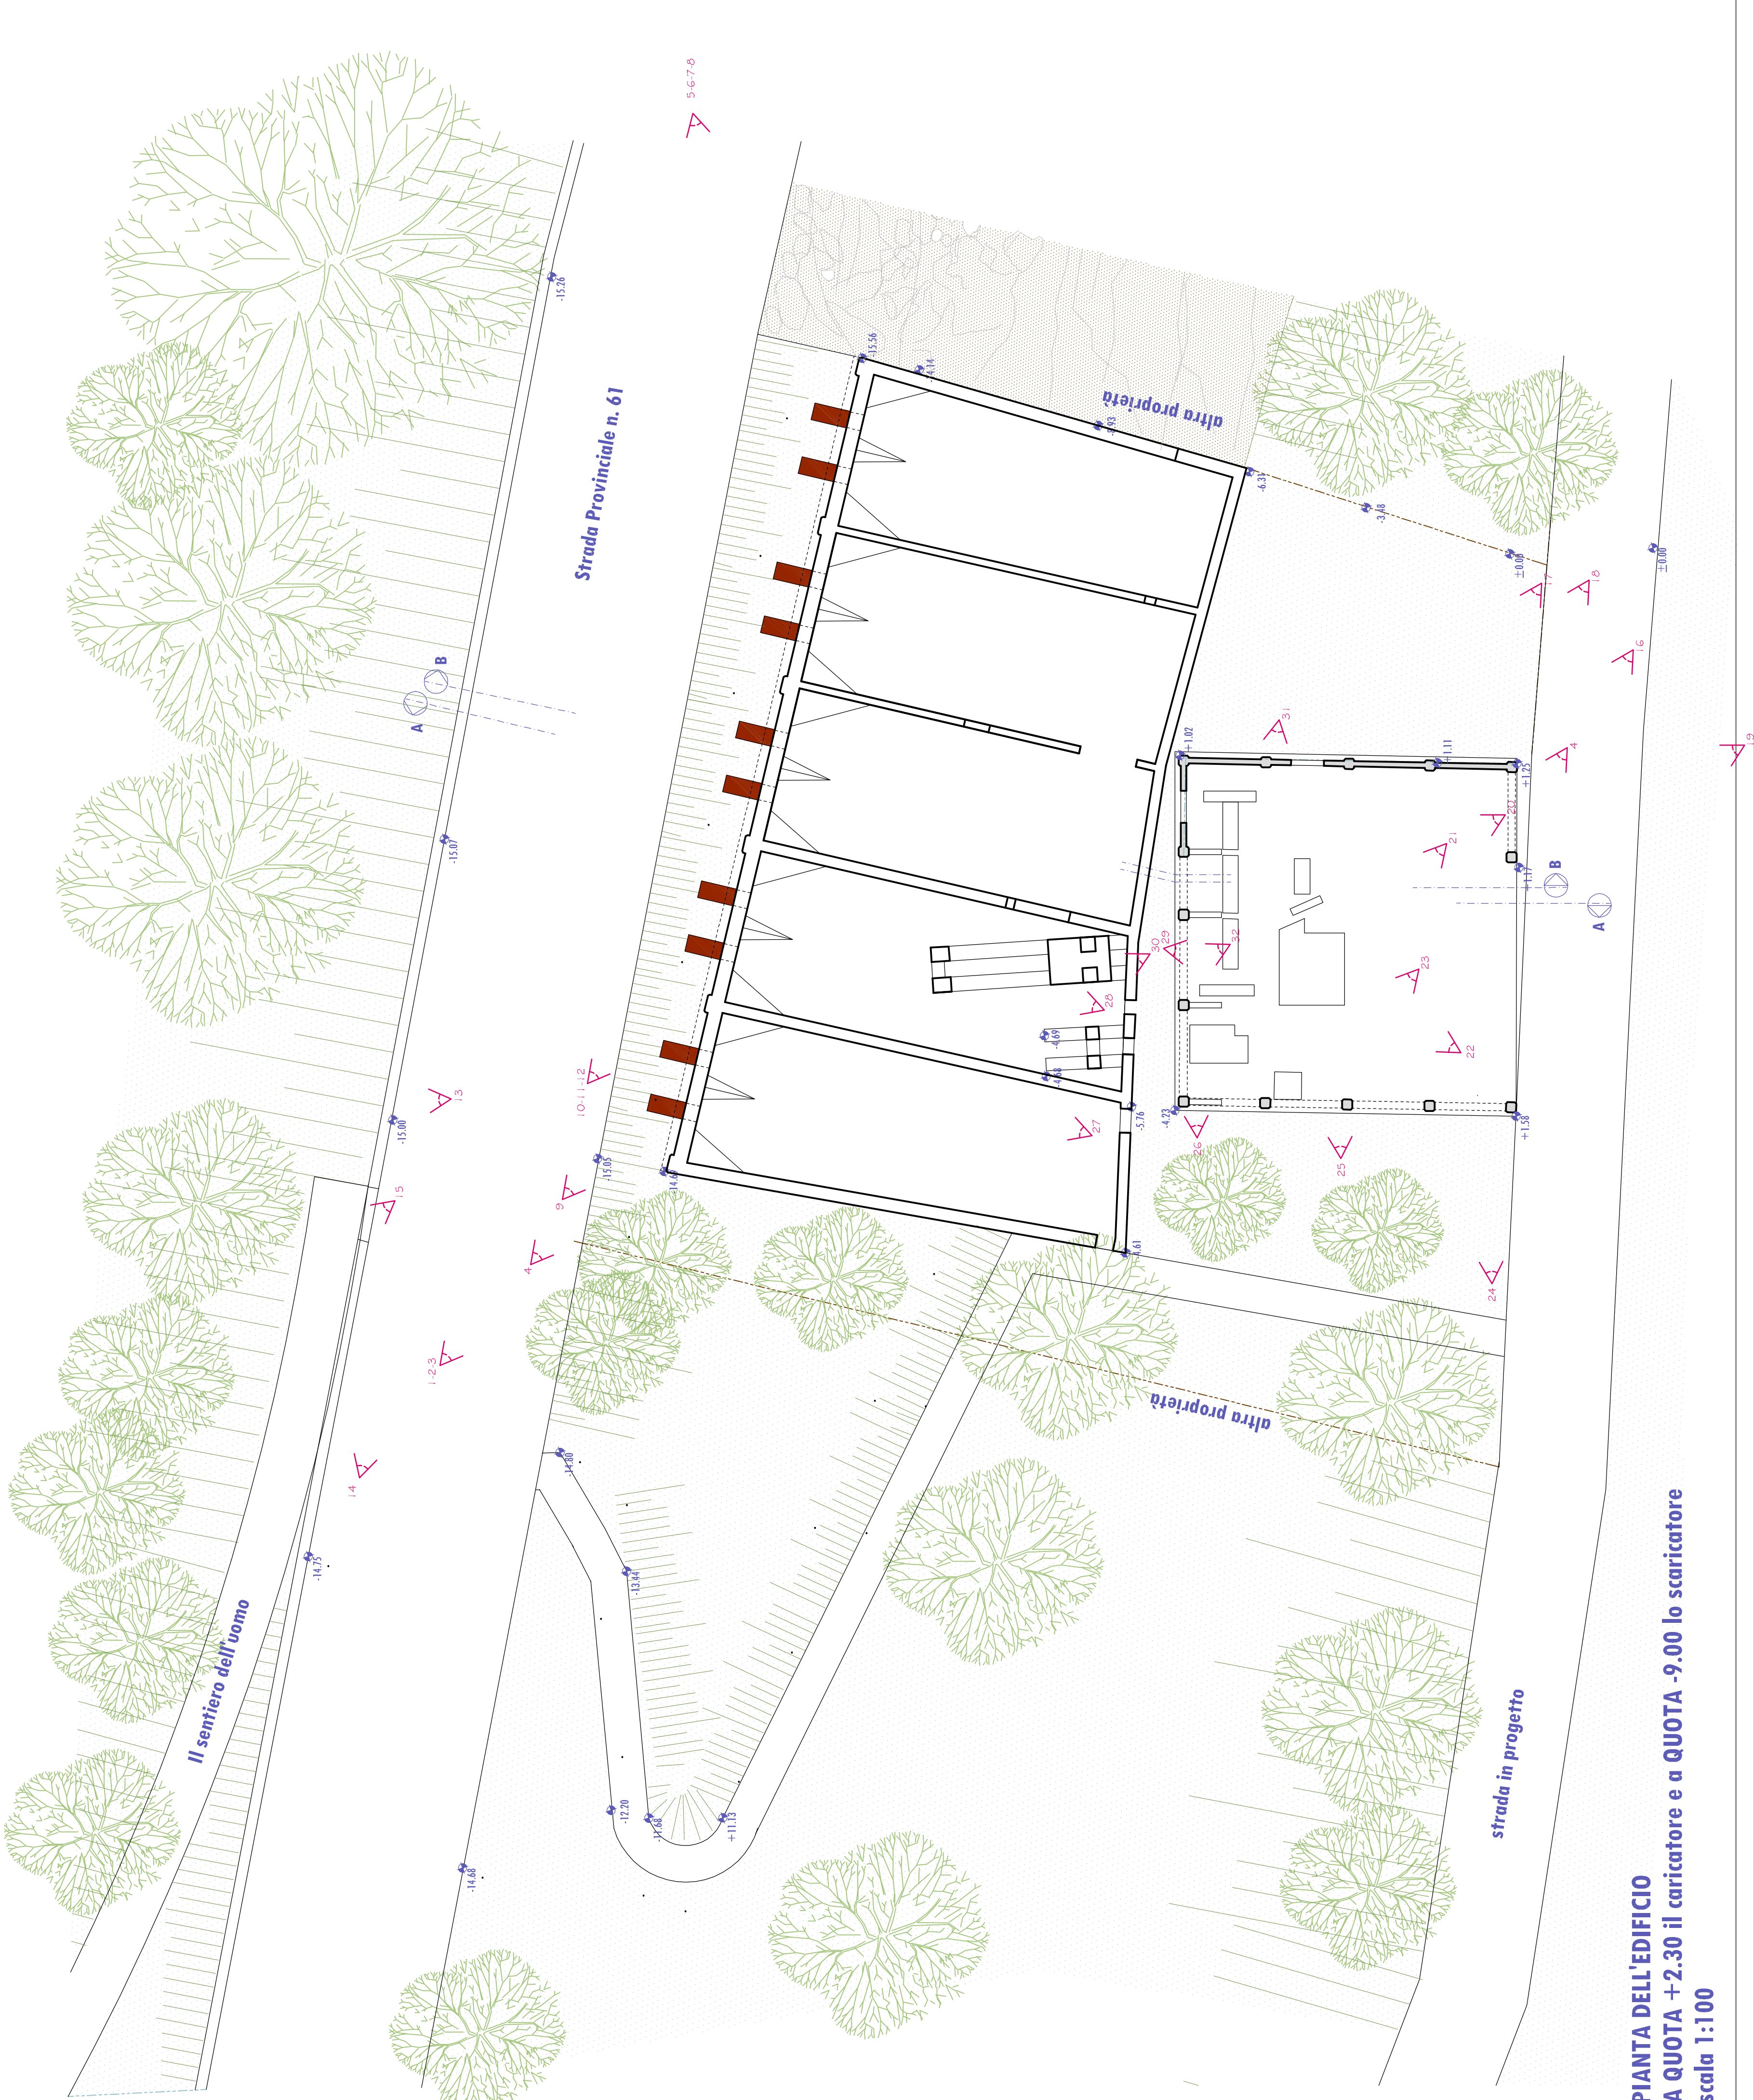

PIANTA DELL'EDIFICIO
A QUOTA +2.30 Il cariatore e a QUOTA -9.00 lo scaricatore
scala 1:100



PIANTA DELL'EDIFICIO A QUOTA +4.00
scala 1:100